


Byggingarfulltrúi  
samþykkir erindið.  
06 JUNI 2007

Bent skal á að samþykkt þessi verður ekki virk fyrr en eftir þinglýsingu eignaskiptisfyrirséðar innar og skráningu þessarar hjá Þingeyingamáli ríkisskrifstofnu.  
Byggingarfulltrúi / Hæðingfróð  
Fh. Kristján Þórásson

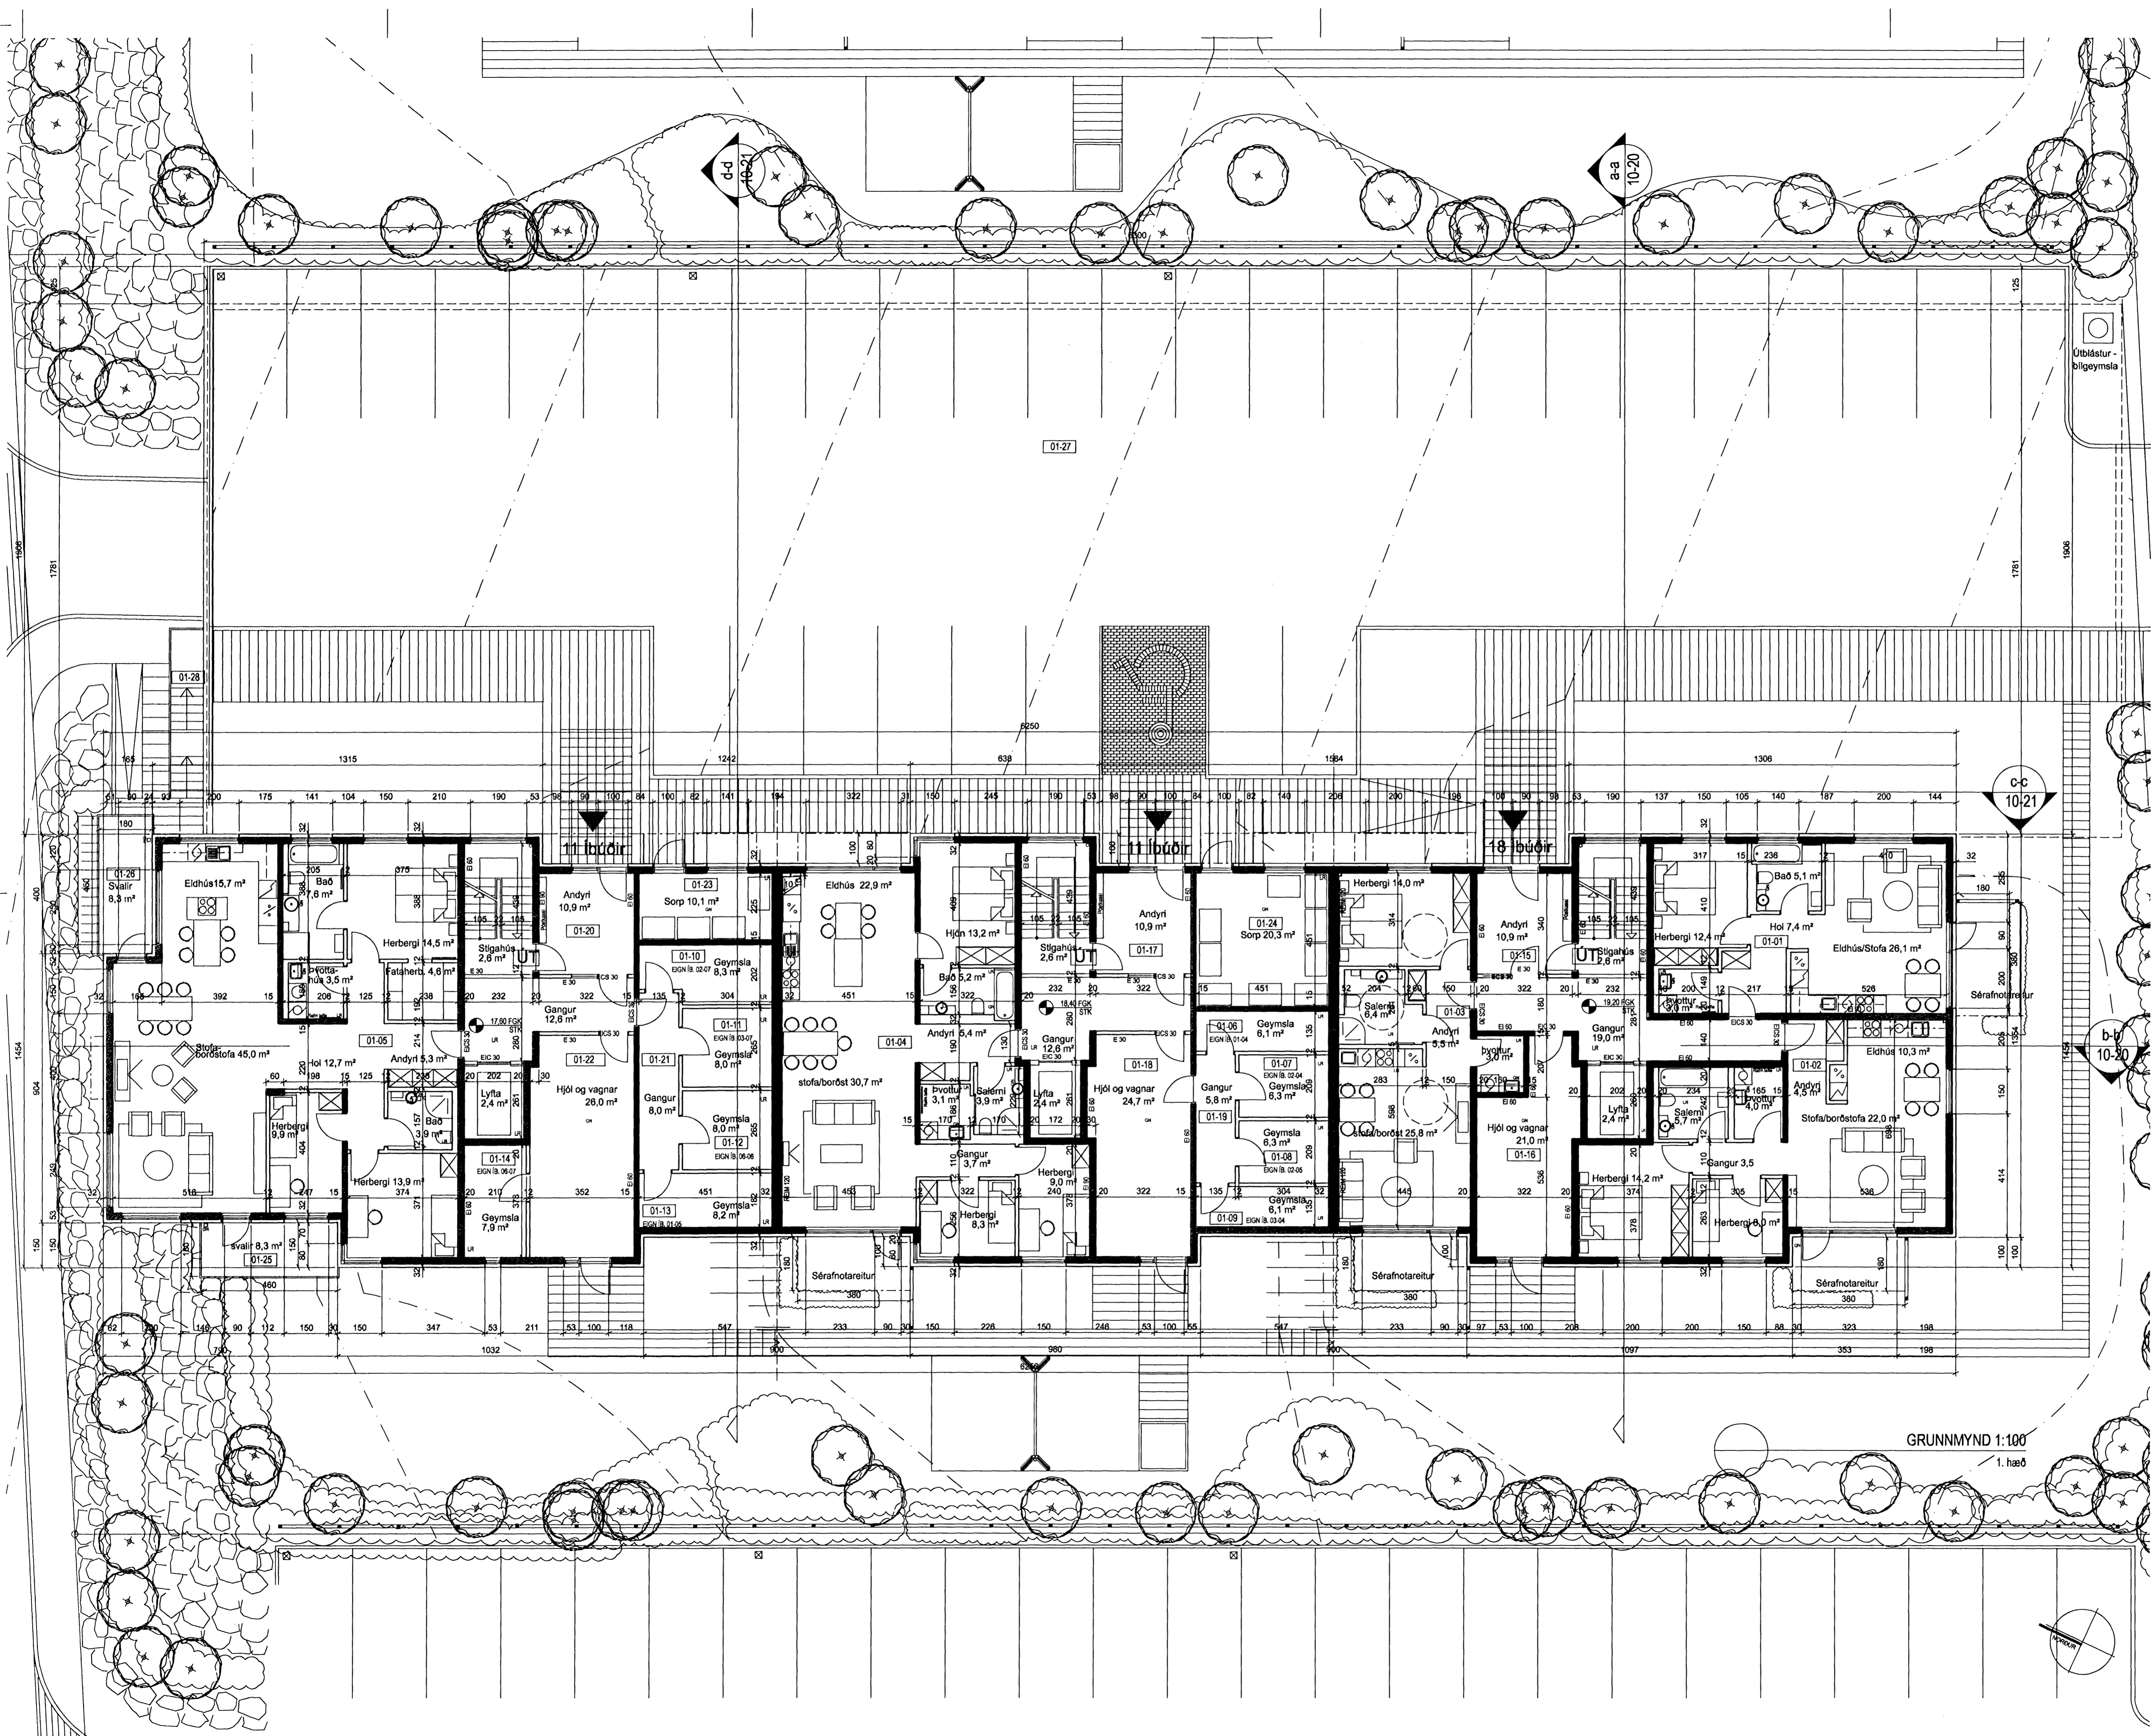

GRUNNMYND 1:100  
1. hæð

ÚTGÁFA | TEIKNAD | SAMÞYKKT | DAGS  
BREYTINGAR

ASK Arkitektar  
Geirgötu 9  
101 Reykjavík  
Sími 515 0300  
Fax 515 0319  
www.ask.is

Árnum aðalhöfundar:  
*Páll Gunnlaugsson*  
Páll Gunnlaugsson sjálfst. FAI, kt. 210562-2199

ASK  
ARKITEKTAR

SKIPALÓN 16-20  
ADALTEIKNINGAR  
VERKSENI  
HEITI TEIKNINGAR  
Grunnmynd 1. hæðar

VERK NR. 0457 | NÚMÉR TEIKNINGAR 10-03 | ÚTGÁFA

MV. 1 A1  
1:100  
TEIKNAD ASK  
DAGS 30.04.2007