



Byggingartultrúi  
samþykkir erindið.  
06 JUNI 2007  
Bent skal á að samþykkt þessi verður ekki gild  
fyrir en eftir þinglýsingu efnaskiptastofnunarinnar.  
Byggingartultrúi er í Hafnarfirði  
F.A. Krárlín Þórarinnsson

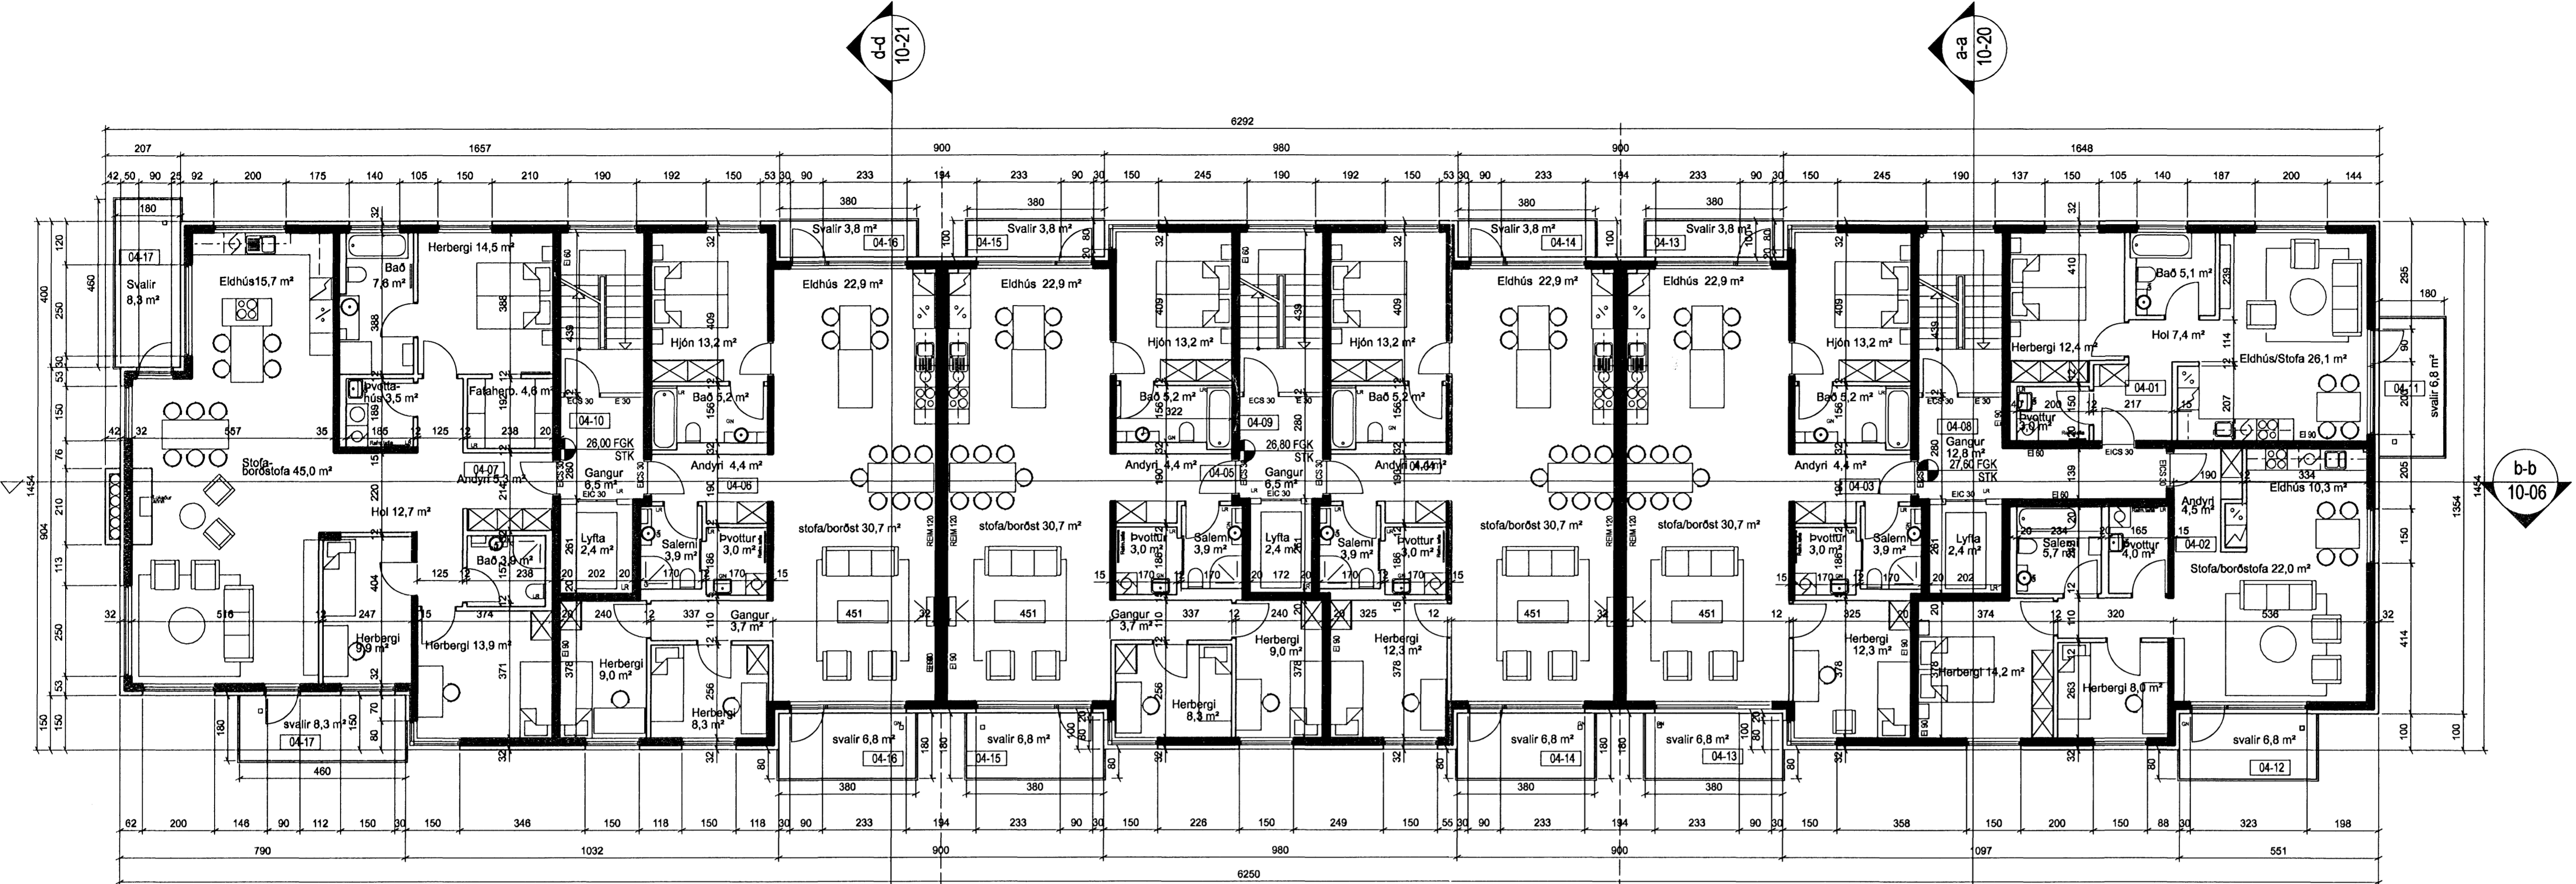

GRUNNMYND 4. HÆÐ 1:100

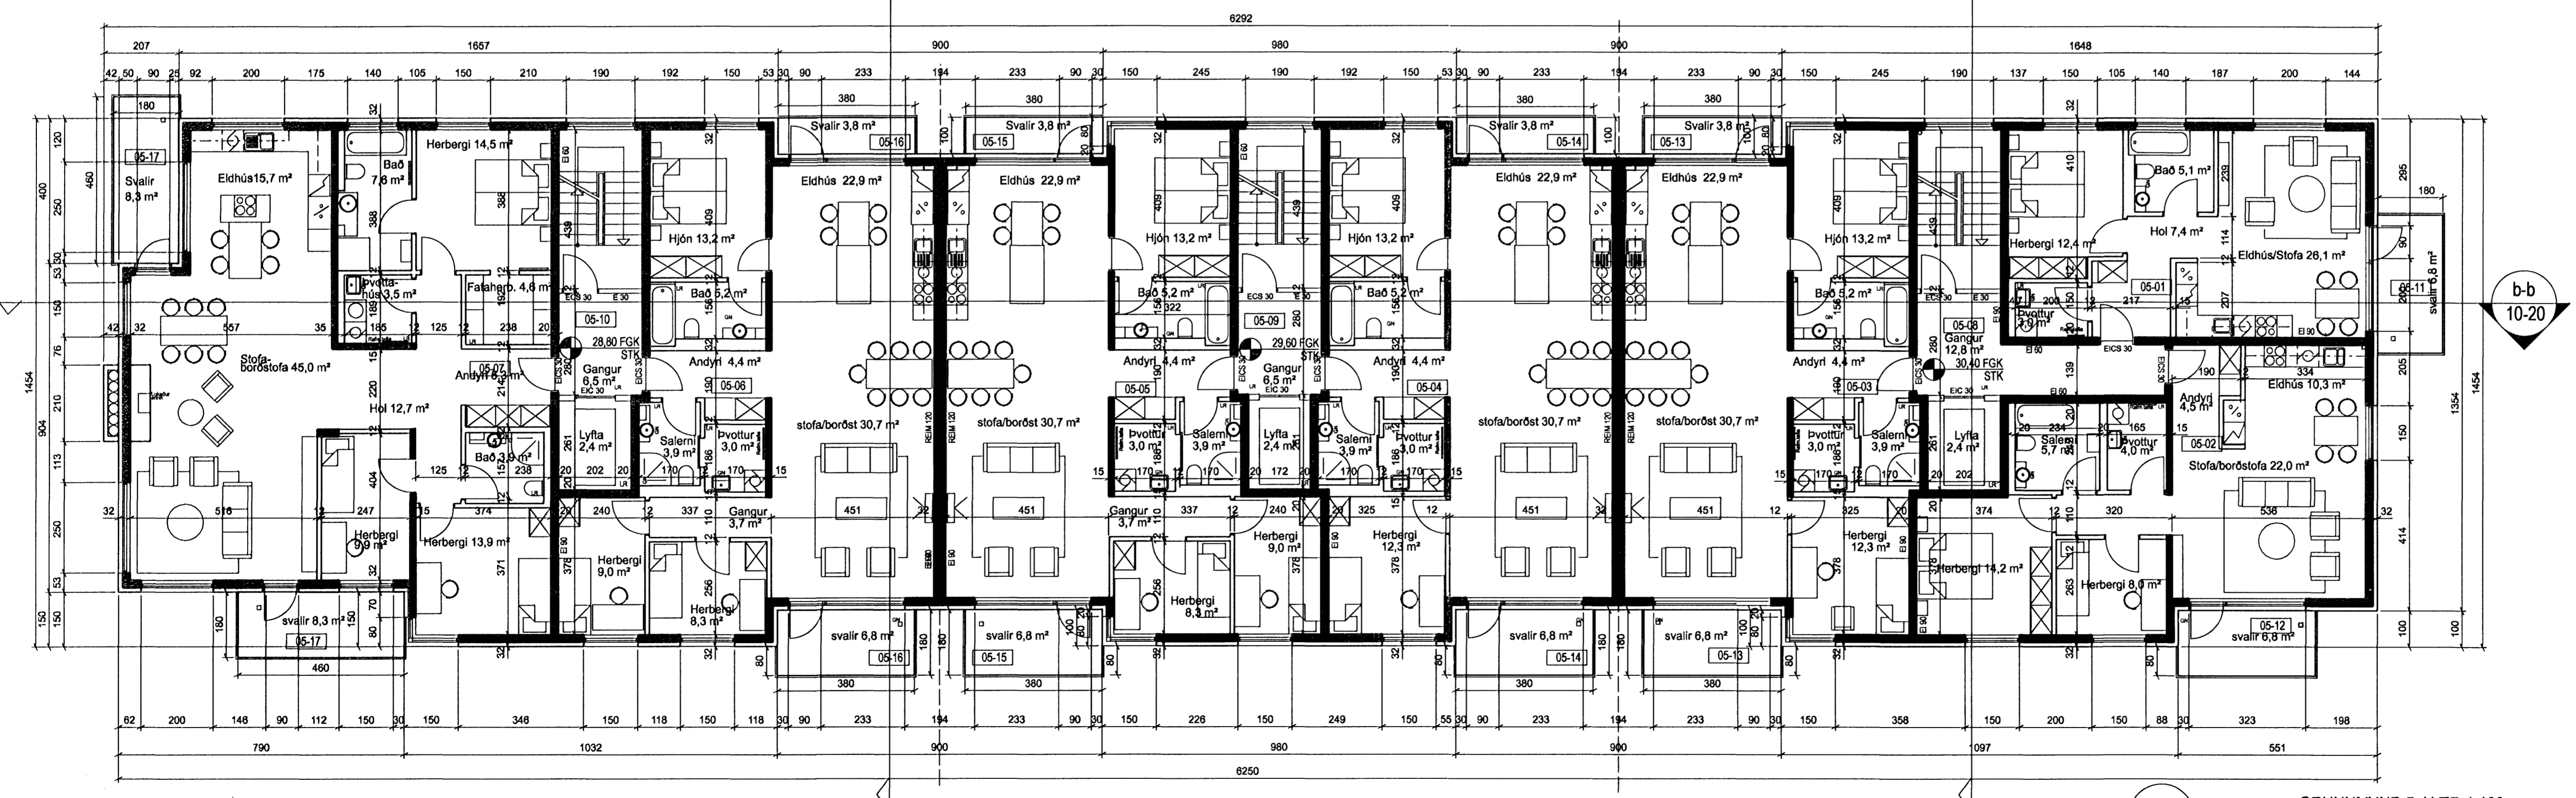

GRUNNMYND 5. HÆÐ 1:100

3/5'07  
ASK  
SKIPALÓN 16-20  
ADALTEKNIÐINGAR

ÚTGÁFA | TEIKNAD | SAMÞYKKT | DAGB

ASK Arkitektar  
Gæinguhúsið  
101 Reykjavík  
Sími 515 0300  
Fak 515 0319  
www.ask.is



Artun aðalhöfundur:  
Páll Gunnlaugsson arkitekt FAI, tlf. 210552-2199

SKIPALÓN 16-20  
ADALTEKNIÐINGAR  
VERKEFNI  
HEITI TEIKNINGAR  
Grunnmyndir 4. og 5. hæðar

VERK NÚM. 0457  
DAGS 30.04.2007  
ÚTGÁFA

MKV. 1 AT  
TEIKNAD  
ASK  
DAGS  
30.04.2007

