



Byggingarfulltrúi  
samþykkir erindið.  
06 JUNI 2007

Bent skal á að samþykki þessi verður ekki sátt,  
því en eftir þinglösinu eignaskiptayfirlýsingar-  
mátt og skráningu bennur hjá Fasteignamálaáskilningum  
Byggingarfulltrúinn í Hafnarfirði  
F.h. Kristján Þóráinsson

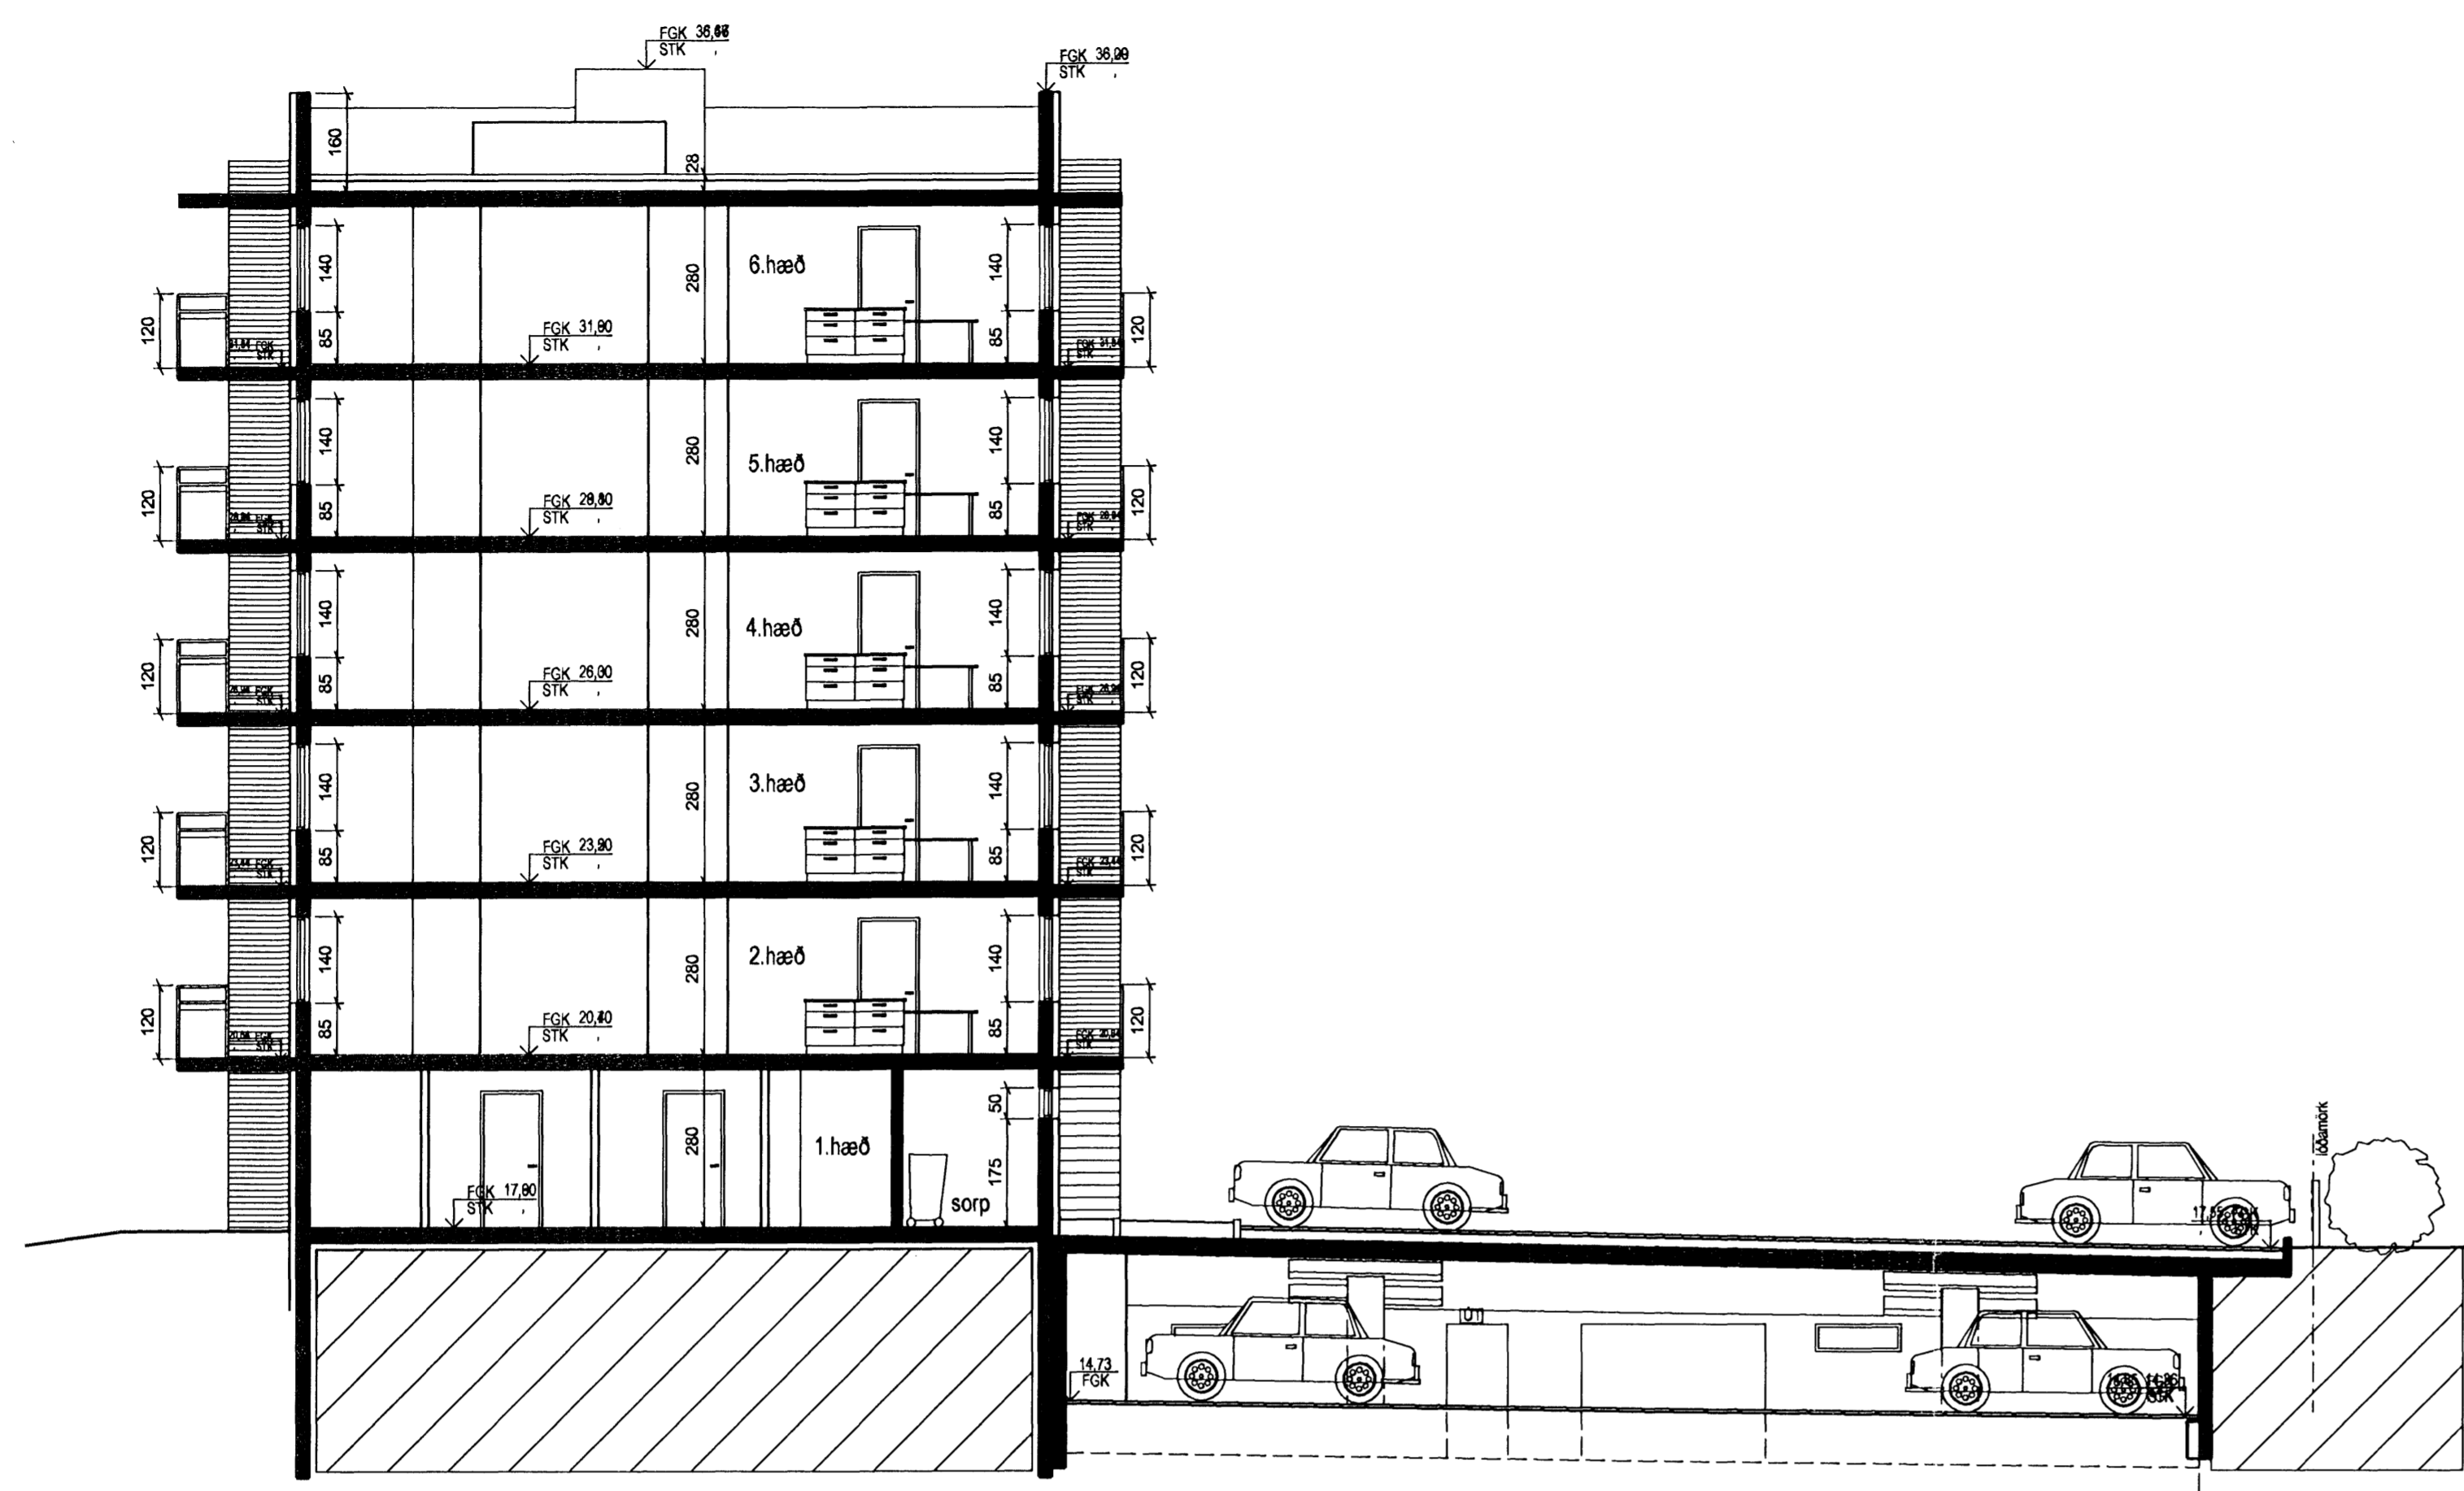

SNEIÐING 1:100  
sníð D-D

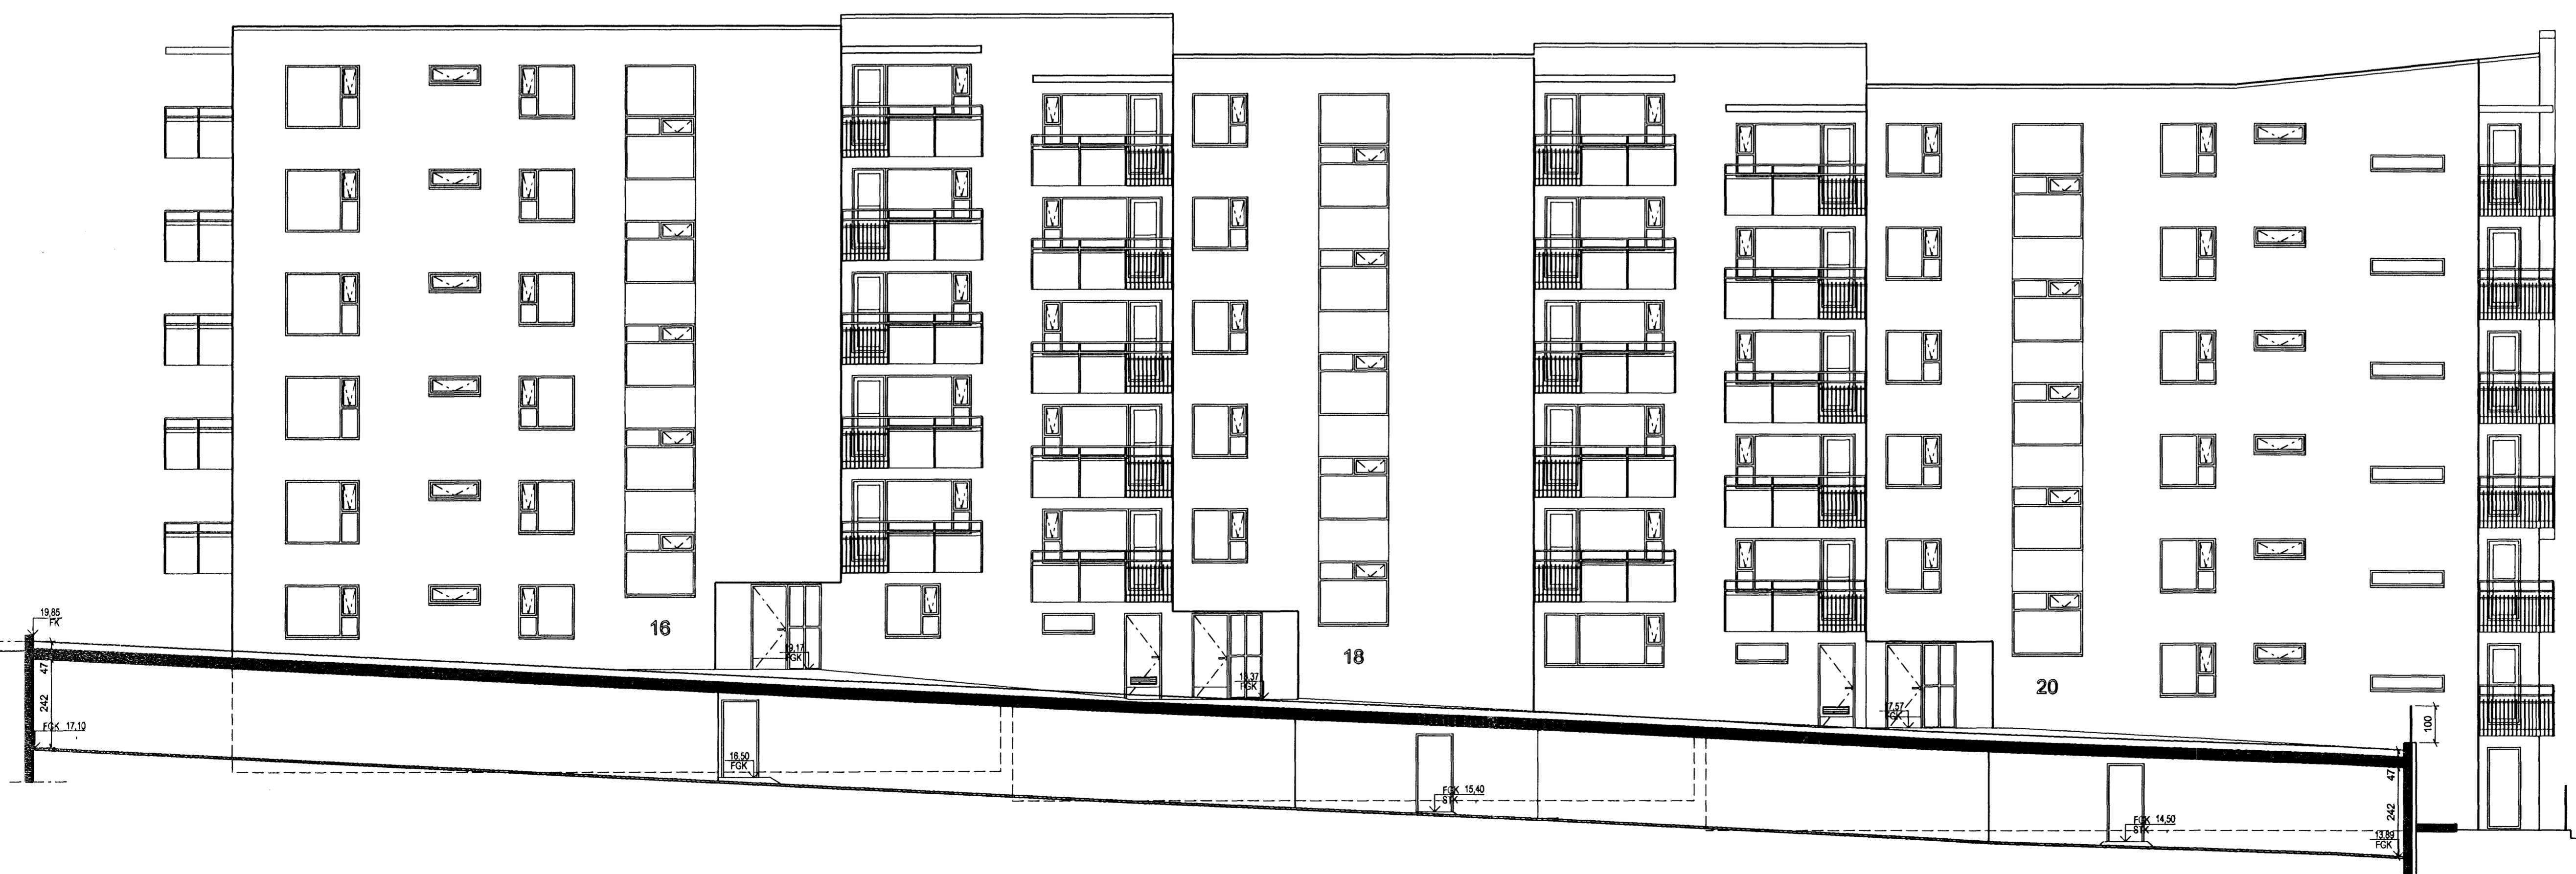

SNEIÐING 1:100  
sníð C-C

3/5/07

DTGÁFA | TEIKNAD | SAMÞYKKT | DAGS  
BRIEYTINGAR

ASK Arkitektar  
Geisgötu 9  
101 Reykjavík  
Sími 515 0300  
Fax 515 0319  
www.ask.is

Artun aðalhönnuðar:  
Páll Gunnlaugsson, arkitekt FAL, N. 210582-2199

SKIPALÖN 16-20  
ADALTEIKNINGAR

VERK NR. 0457 | NÚMÉR TEIKNINGAR 10-21

MÖV. I A1  
1:100  
TEIKNAD  
ASK  
DAGS  
30.04.2007  
DTGÁFA