
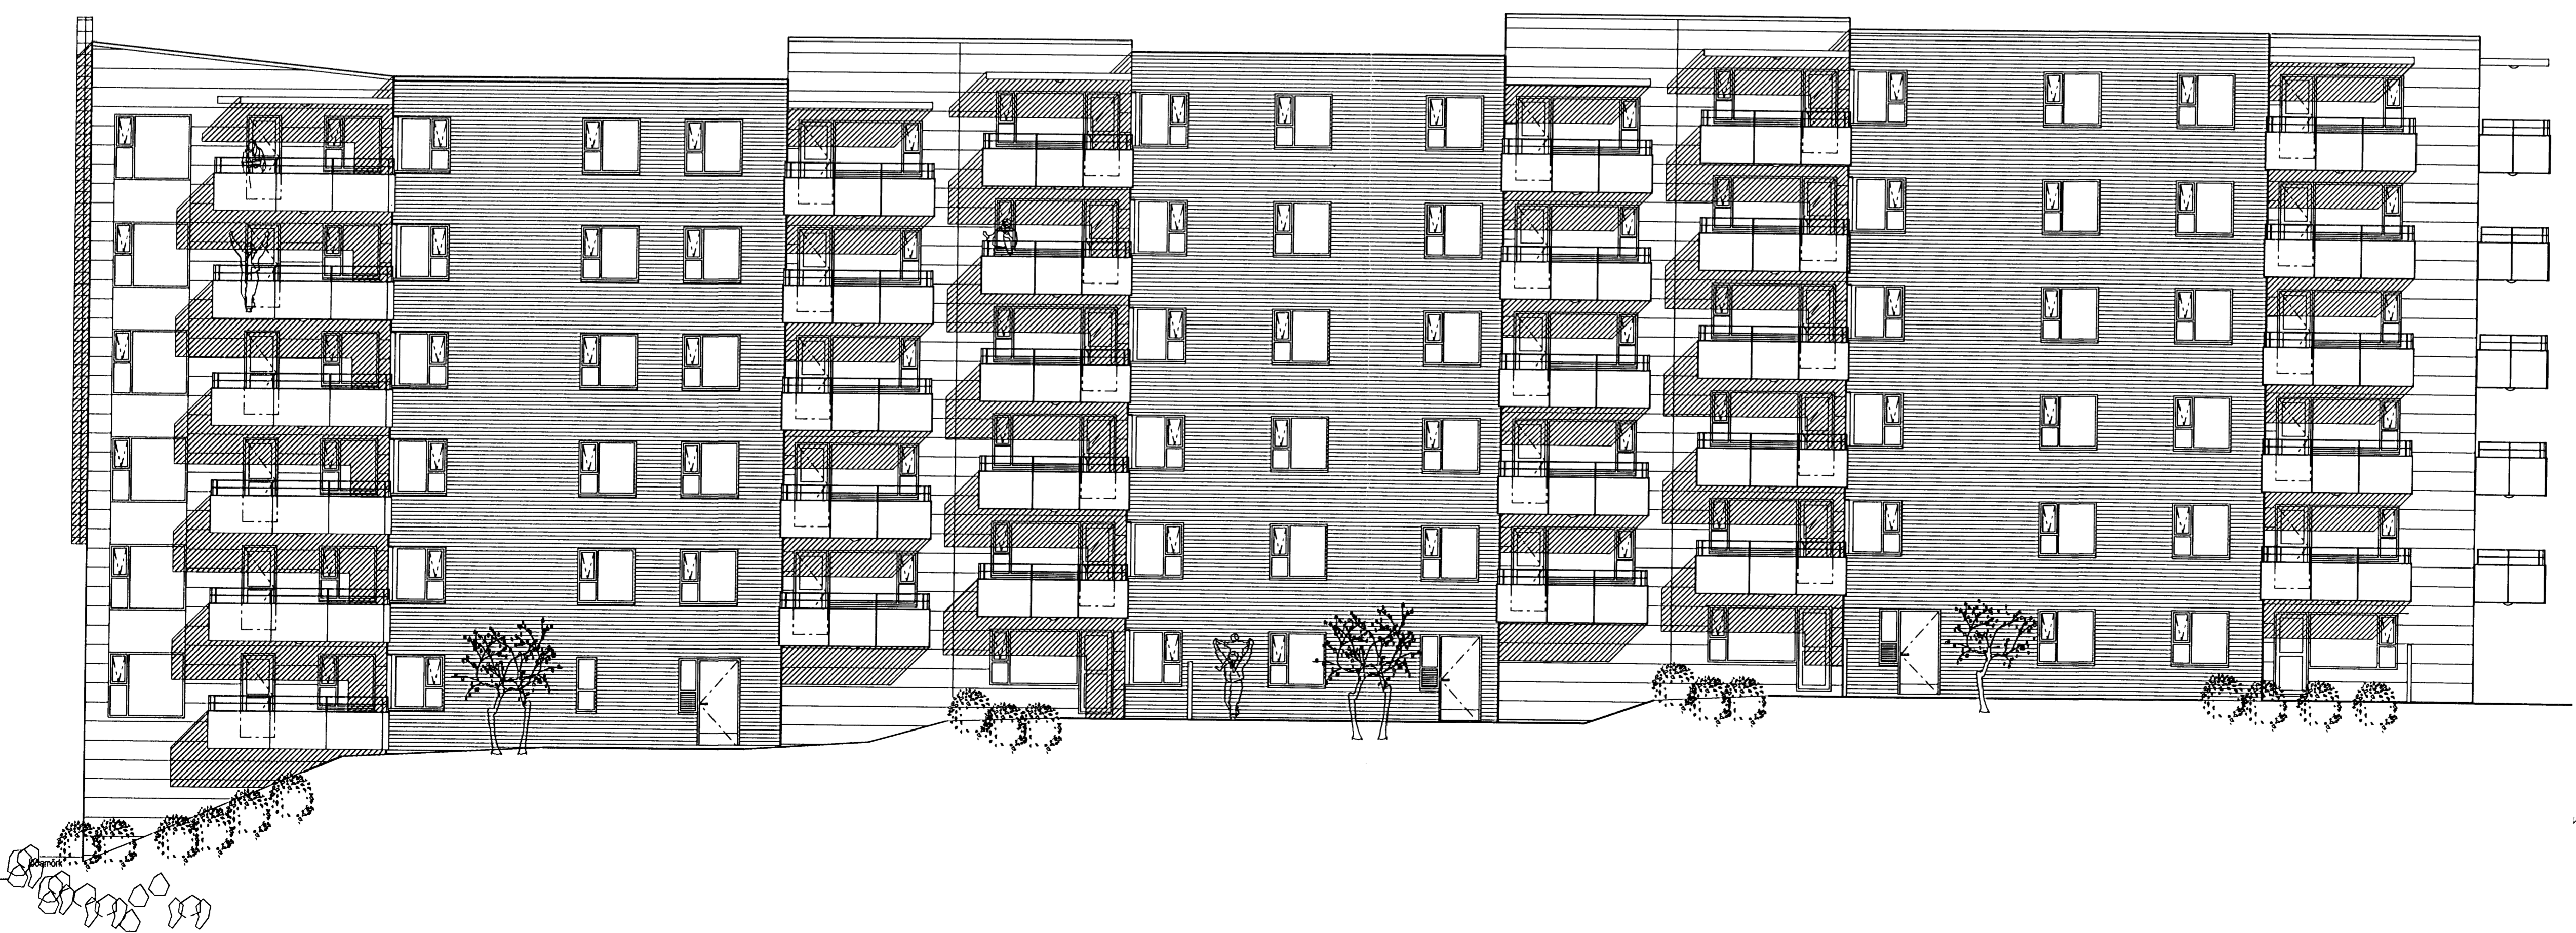


Byggingarfulltrúi  
samþykkir erindið.  
06 JUNI 2007  
Bent skal á að samþykki þessi veður ekki sárk.  
Þýtt en stíll þess er sárk. og sárkþýtt þess er sárk.  
Byggingarfulltrúi í Hafnarfirði  
Eh. Kristján Þóráðsson

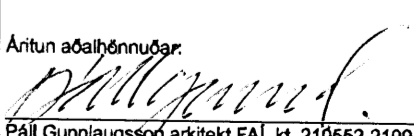

3/5/07  


ÚTGAFA | TÆKNAD | SAMÞYKKT | DAGS  
 BREYTINGAR

ASK Arkitektar  
 Geisgötu 9  
 101 Reykjavík  
 Sími 515 0300  
 Fax 515 0319  
 www.ask.is  
 Antun aðalþennur  
  
 Páll Gunnlaugsson arkitekt FAI, nr. 210662-2199



SKIPALÓN 16-20  
 ADALTEIKNINGAR  
 VERAÐNA  
 FLESTI TÆKNINGAR  
 Útlit  
 MÖV. I A1  
 1:100  
 TÆKNAD  
 ASK  
 DAGS  
 30.04.2007  
 ÚTGAFA  
 VERN. NR. 0457  
 NÚMÉR TÆKNINGAR 10-30