


Útlit suðvestur, mkv. 1:100

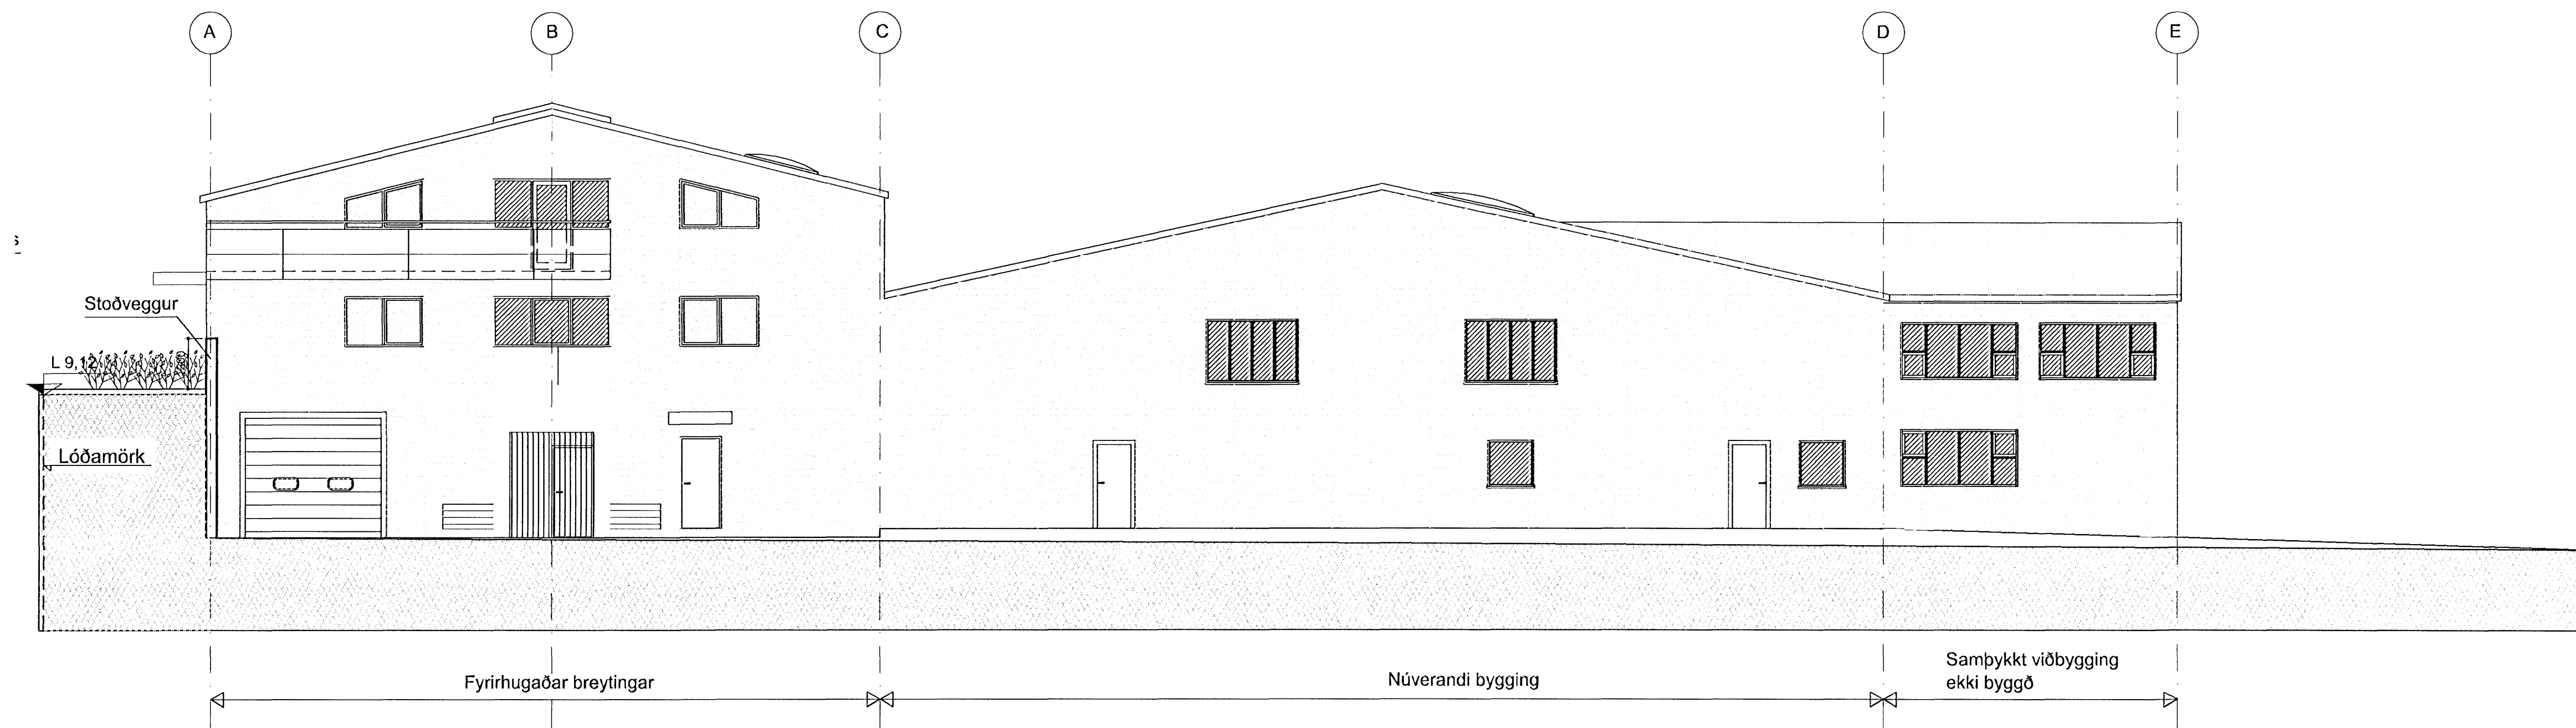

Útlit norðaustur, mkv. 1:100

B 08.03.2007 - isc - Svólum og skyggni bætt við  
 A 04.05.2005-JHI- Hæðarkótar á núv. lóðamörkum settir inn.  
 Br. og fjölgun á aksturshurðum. Br. á stoðvegg.  
 BREYTINGAR.

VERKHEITI  
**Hvaleyjarbraut 24, Hafnarfirði**  
 Breyting á suðausturluta


VERK  
 Útlit

MÁL  
 1:100  
 HANNAÐ  
 ISC  
 YFIRFARIÐ:

DAGS  
 07.03.2005  
 TEIKNAD  
 JHI

VERKNÖMR  
 361-01

TEIKNINGANÖMR  
 1.07B

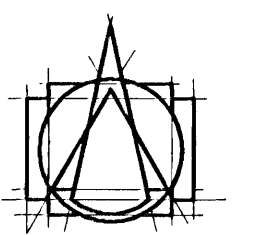

**T.ark**  
 TEIKNISTOFAN ehf  
 ARKITEKTAR - BRAUJARHOLI 6  
 105 REYKJAVÍK - ÍSLAND  
 Sími: 540 5700 - FAK: 540 5701  
 teknistofan@tark.is - www.tark.is

IVON STEFÁN CILIA FAÍ 141 155-4159  
 BJARNI SNÆRJÖRNSSON FAÍ 020753-4989  
 ÁSGEIR ÁSGEIRSSON BFÍ 040161-5429

SAMB.

*[Handwritten signature]*

