


Útlit suðvestur, mkv. 1:100

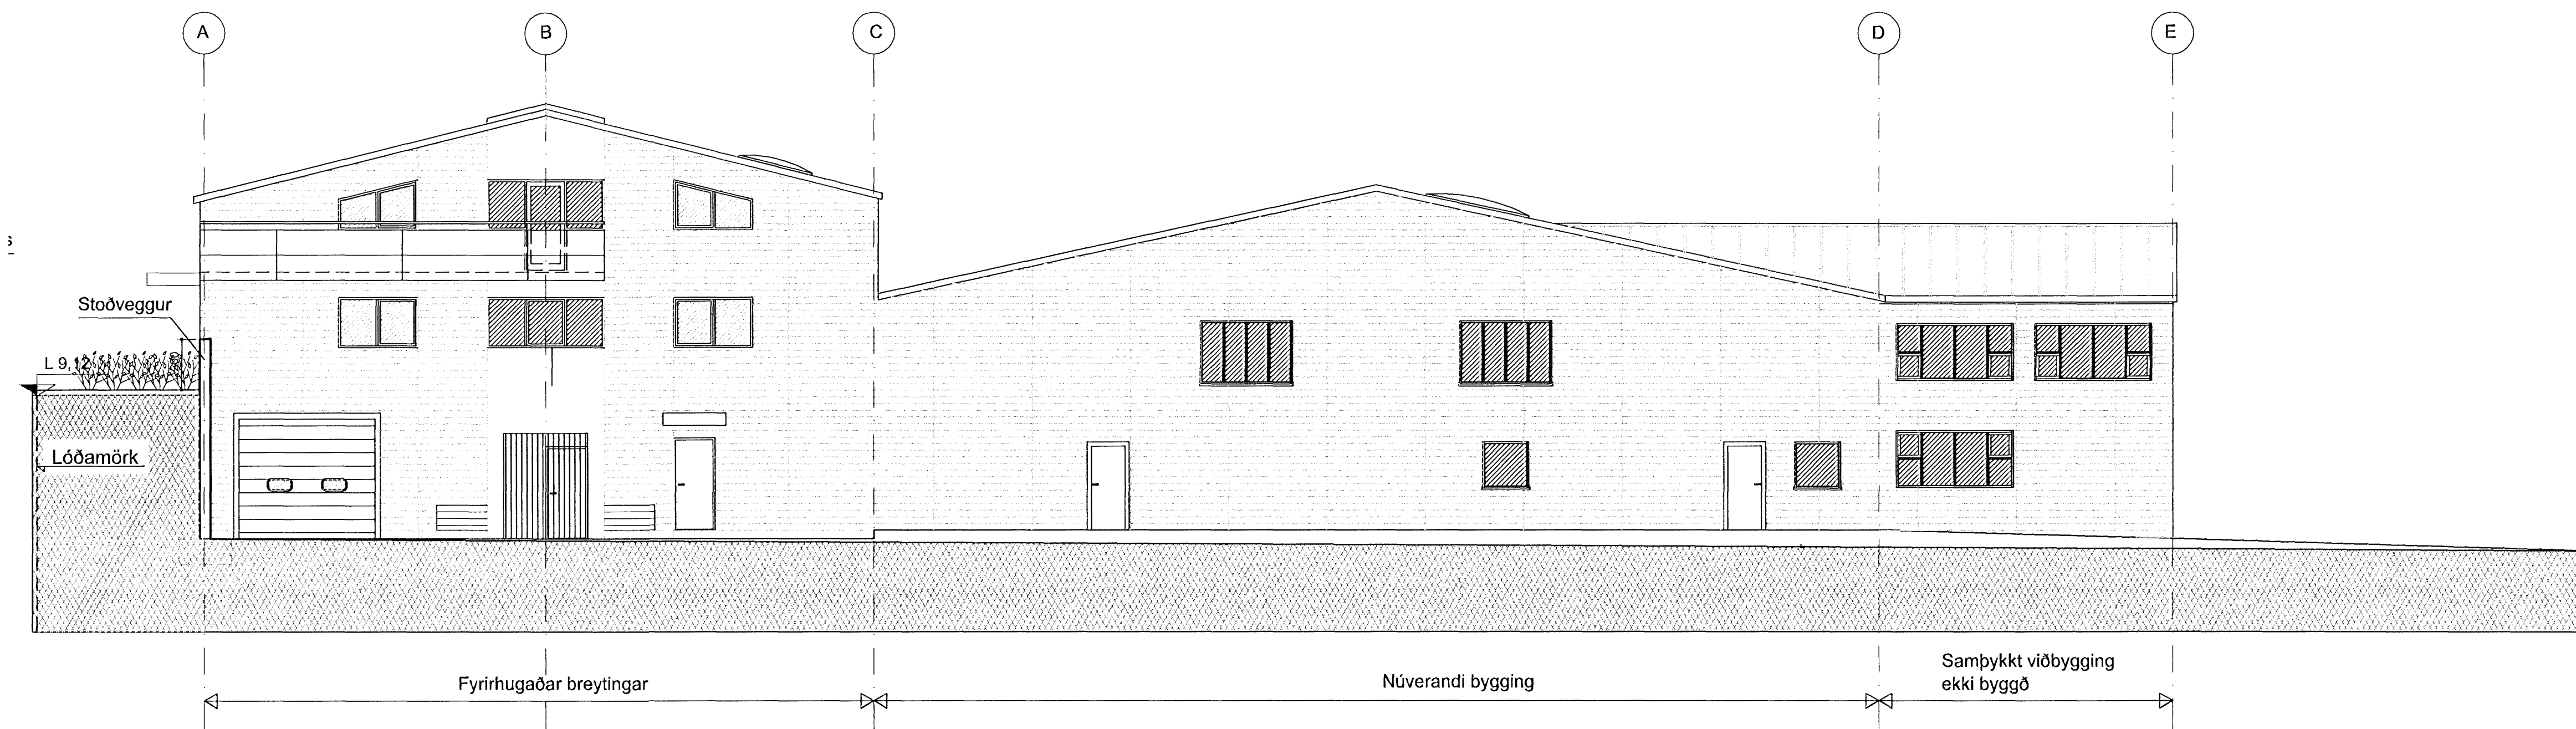

Útlit norðaustur, mkv. 1:100

Samþykkt bann
06 MÍJ 2007
Byggingafultrúnn í Hafnarfirði
F.h. Kristján Þóráðsson

Samþykkt bann
06 JÚNÍ 2007
Byggingafultrúnn í Hafnarfirði
F.h. Kristján Þóráðsson

B 08.03.2007 - isc - Svölum og skyggni bætt við
A 04.05.2005-JHI- Hæðarkótar á núv. lóðamörkum settir inn.
Br. og fjölgun á aksturshurðum. Br. á stoðvegg.
BREYTINGAR.

VERKHEITI
Hvaleyrarbraut 24, Hafnarfirði
Breyting á suðausturhluta


VERK
Útlit

MÁL
1:100
HANNAÐ
ISC
YFIRFARIÐ:

DAGS.
07.03.2005
TEIKNAD
JHI

VERKNUMER
361-01

TEIKNINGANUMER
1.07B

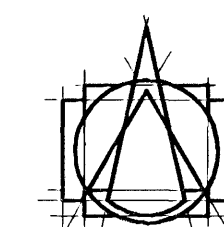

T.ark

TEIKNISTOFAN ehf
ARKITEKTAR - BRAUTARHOLI 6
105 REYKJAVÍK - ÍSLAND
Sími: 540 5700 - Fax: 540 5701
teknistofan@tark.is - www.tark.is

IVON STEFÁN CILIA FAÍ 141155-4159
BJARNI SNÆBJÖRNSSON FAÍ 020753-4989
ÁSGEIR ÁSGEIRSSON BFÍ 060161-5429

SAMB.

Handwritten signature