


**Byggingarfulltrúi
samþykkir erindið.**
06 JUNÍ 2007

Bent skal á að samþykki þessi verður ekki virk fyrir einu þinglisningu eða gæmskiftasafli eða annar- og skilningu þannar þá Framtíðarmannafélagið Byggingarfulltrúinn í Hafnarfirði.
F.h. Kristján Þorarinsson

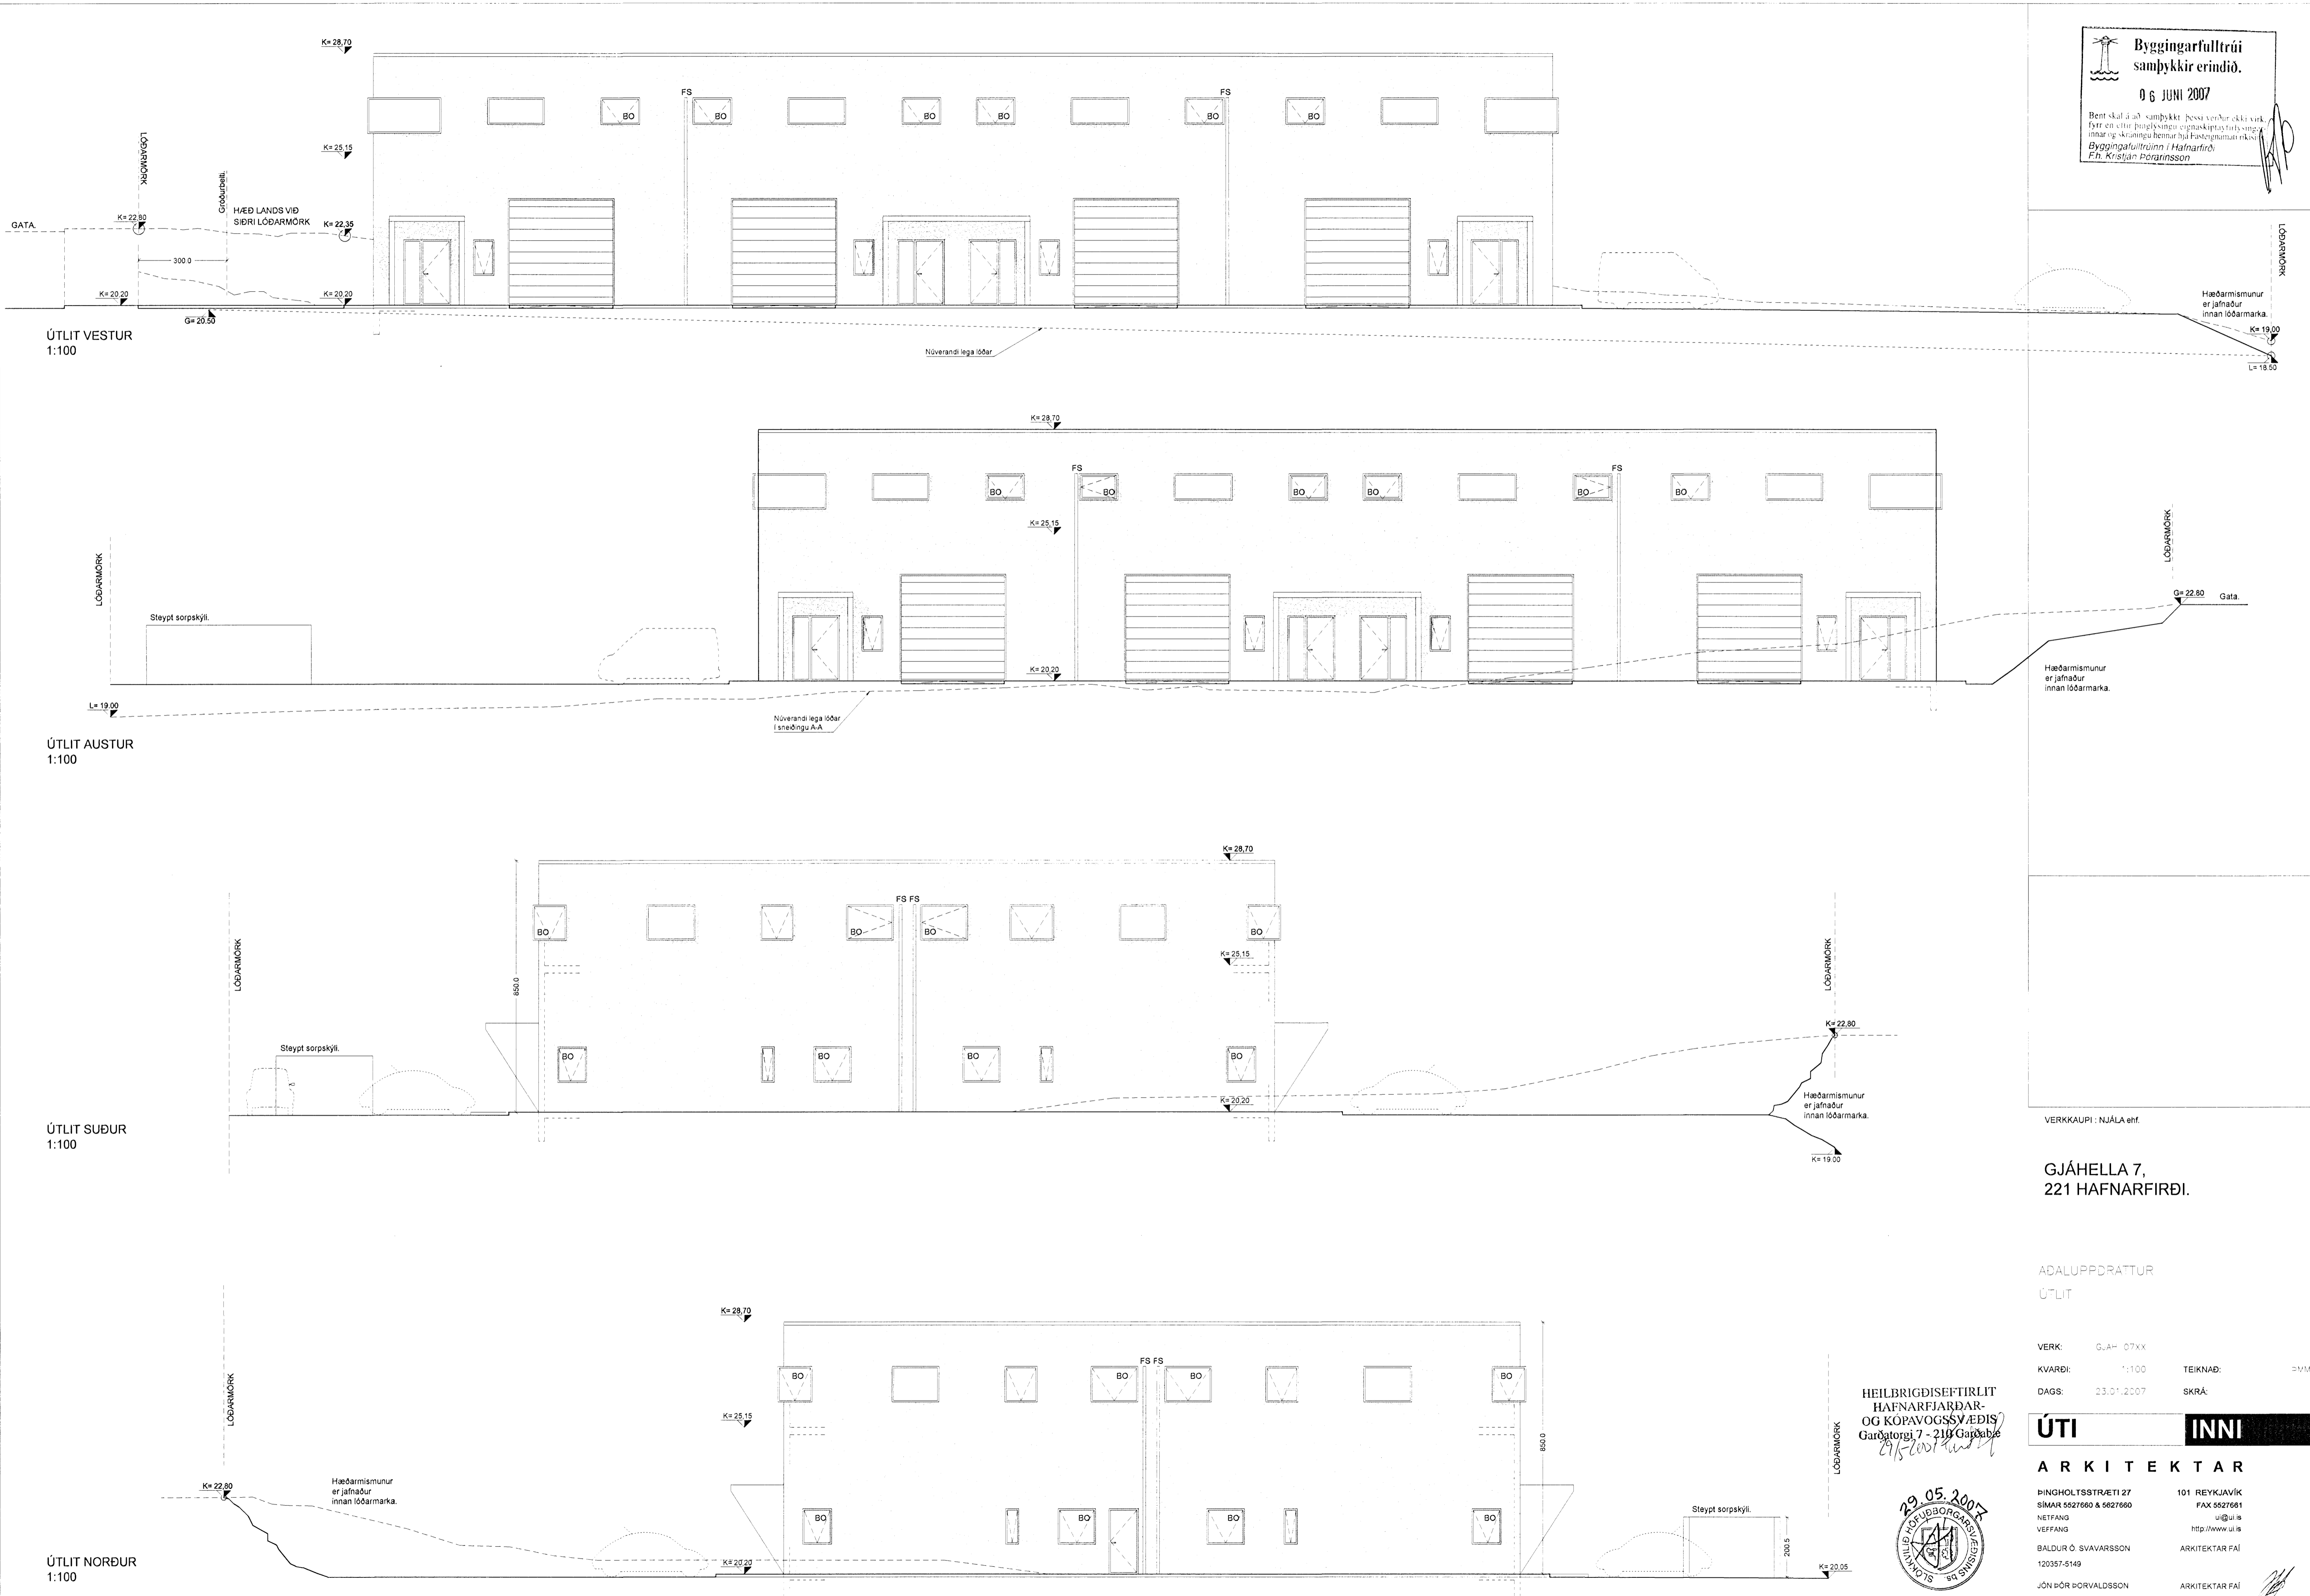

VERKAUPI : NJALA ehf.
**GJÁHELLA 7,
221 HAFNARFIRÐI.**

ADALUPPDRATTUR
ÚTLIT

VERK: G.A. 07XX
KVARDI: 1:100 TEIKNAD: 2MM
DAGS: 23.01.2007 SKRÁ:

ÚTI INNI

ARKITEKTAR

BINGHOLTSSSTRÆTI 27 101 REYKJAVÍK
SÍMAR 5527660 & 5627660 FAX 5527661
NETFANG: uis@ui.is
VEFFANG: http://www.uis.is

BALDUR Ó. SVAVARSSON ARKITEKTAR FAI
120357-5149

JÓN ÞÓR ÞORVALDSSON ARKITEKTAR FAI
021256-7579

TEIKNINGANR: **A-0103** BREYTING:

HEILBRIGDISEFTIRLIT
HAFNARFIJARDAR-
OG KÖPAVOGSSVÆÐIS
Garðatorgi 7 - 210 Garðabí

