



Byggingarfulltrúi samþykkir erindið.
 06 JUNI 2007

Þetta skal á að samþykki þessi myndir ekki áttu fyrir einhverjum þingum eða skjalasafni. Þetta er einnig skjalasafnið í HAFNARFIRÐI. Byggingarfulltrúinn í HAFNARFIRÐI. Pn. Kristján Þórásson

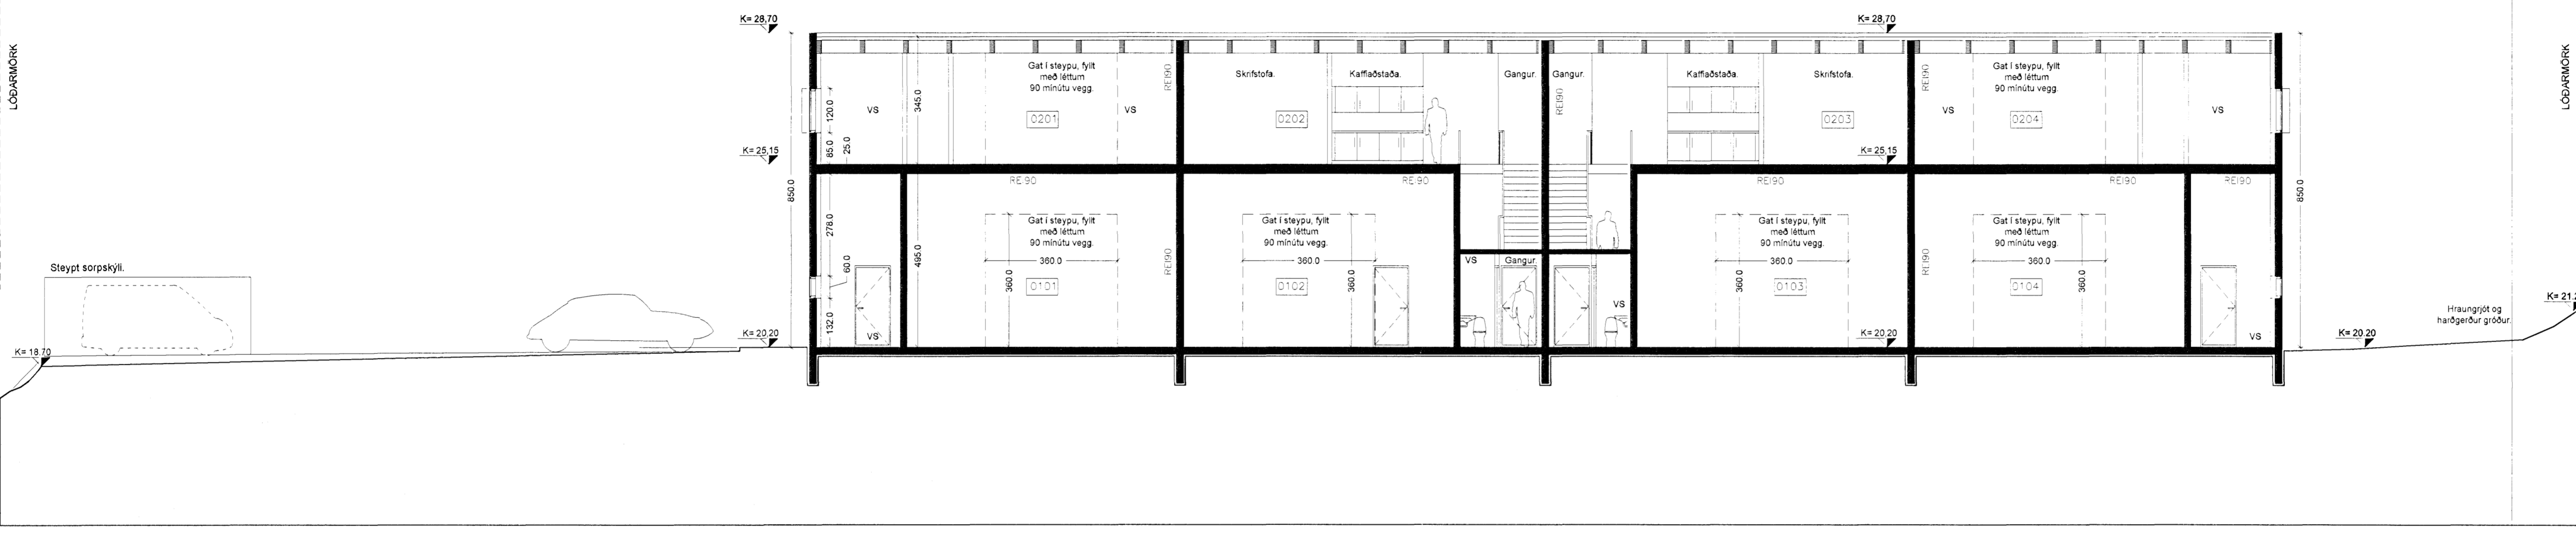

SNIDMYND B-B 1:100

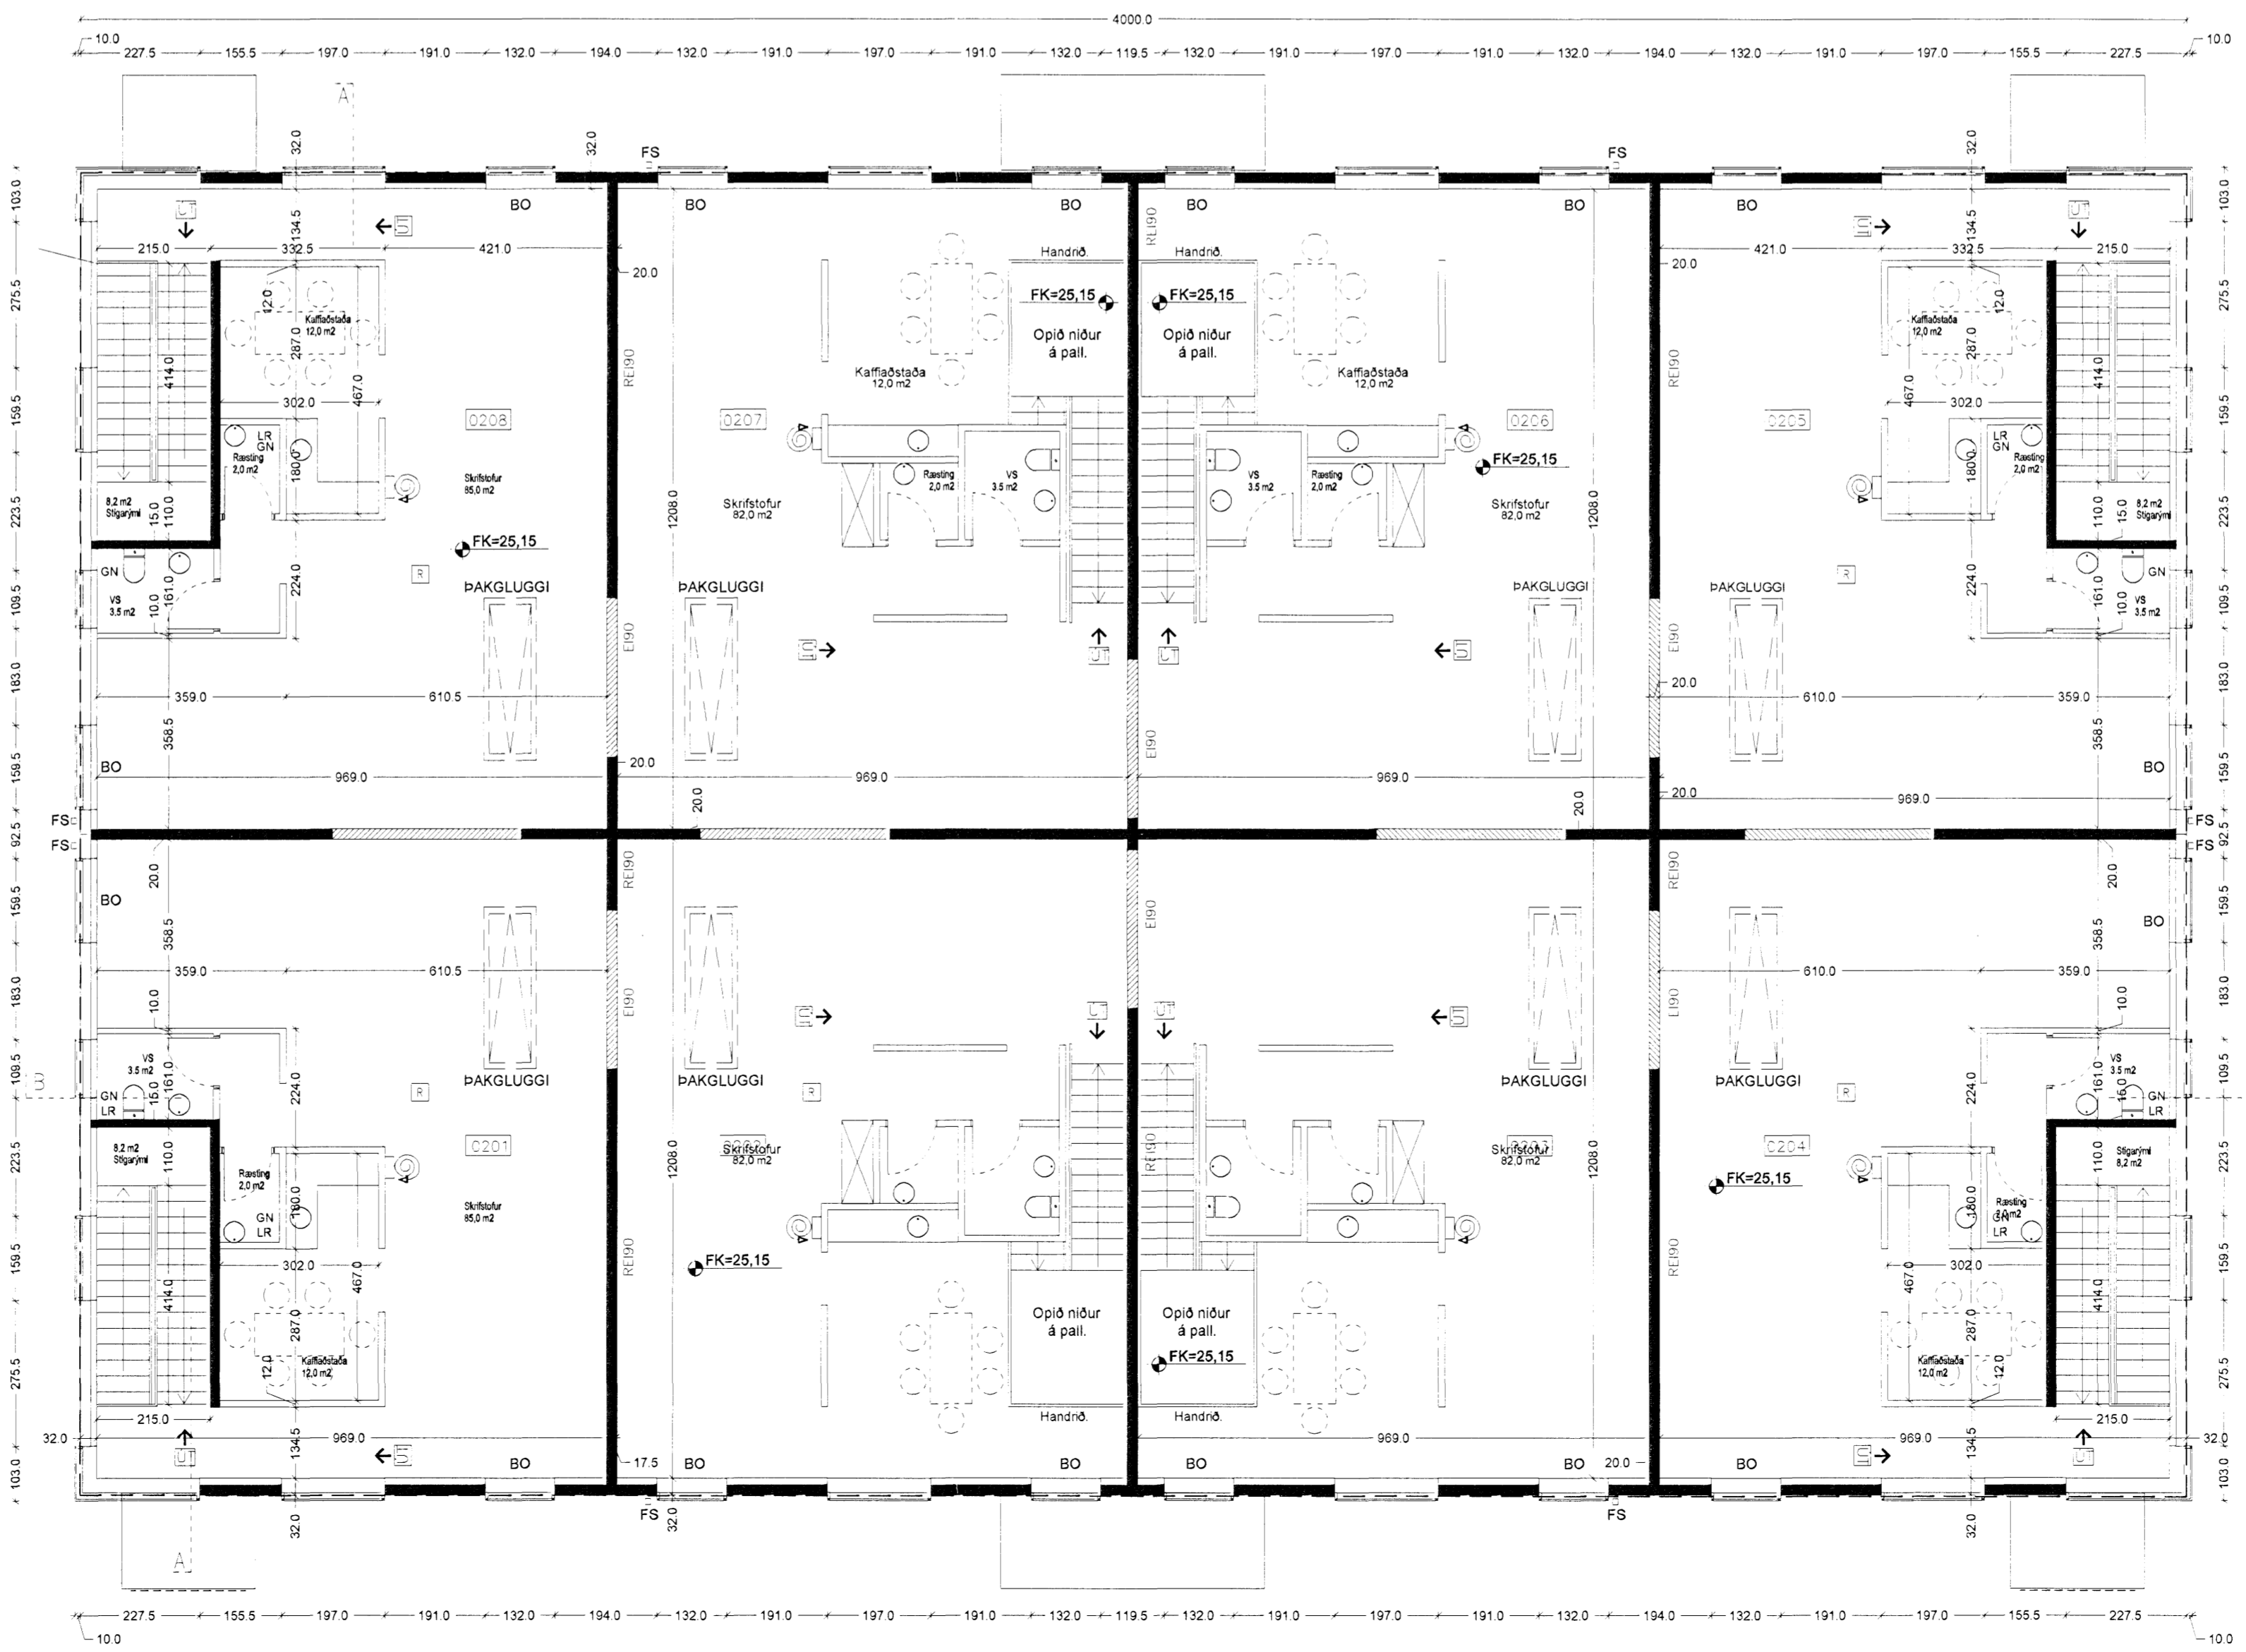

GRUNNMYND 2 HÆÐAR 1:100

VERKKAUPI: NÁJALA ehf.
 GJÁHELLA 7,
 221 HAFNARFIRÐI.

ADALUPPDRATTJUR
 GRUNNMYND 2 HÆÐAR
 SNID B-B

VERK: GLAHI 07XX
 KVAFRDI: 1:100 TEIKNAD: BIMM
 DAGS: 23.01.2007 SKRÁ:

HEILBRIGDISEFTIRLIT
 HAFNARFJÁRDAR-
 OG KÓPAVOGSSVÆÐIS
 Gardatorgi 7 - 110 Gullabakki
 29.05.2007



ÚTI INNI
ARKITEKTAR

ÞINGHOLTSTRÆTI 27 101 REYKJAVÍK
 Símar 5527660 & 5627660 FAX 5627661
 netfang v@ul.is
 veffang http://www.uti.is

BALDUR Ó. SVAVARSSON ARKITEKTAR FAI
 120357-5149

JÓN ÞÓR ÞORVALDSSON ARKITEKTAR FAI
 021258-7579

TEIKNINGANR **A-0102** BREYTING: