

Sambykkt þann
30 MAÍ 2007
Byggingafrúnn í Hafnarfirði
F.h. Kristján Þorarinsson

ÚTGÁFUFRILL

| NÚMÉR | DAGS. | SKÝRINGAR | UNND. |
|-------|----------|--------------------------------|-------|
| 3 | 10.12.06 | BREYTING 4 MÆLSETNINGUM E.Ö.G. | |
| c | 21.05.07 | Hús einangrist að utan | |

| DAGS. | SAHRÆMINGUÐUR |
|-------|---------------|
| | |

- Skýringar**
- GN = Gólfurfall
 - LR = Loftrásing
 - BO = Byggunarop
 - SL = Handstökviðteki
 - PK = Póskassar
 - BN = Þakurfall
 - RE = Reykskyrjan
 - NL = Neyðaríjs
 - Út = Merktur útgangur
 - Br = Brunaslanga
 - Stj = Stjórnstöð "Brunavöðunarkerfi"
 - 01.01 = Rýmisnúmer
 - Bla = Blástæði fyrir fataða
 - Inntök = Inntök veitna
 - Fell = Felliðgi
 - Rey = Reyklosun
- Brunatákn**
- Ei60 = Veggir
 - Ei90 = Veggir
 - A-Ei120 = Veggir
 - REi60 = Veggir
 - REi120 = Veggir
 - A-REi120 = Veggir
 - A-REi90 = Hæðaskil
 - E-CS30 = Húðir
 - Ei-CS30 = Húðir
 - Ei-CS60 = Húðir
 - E30 = Gluggar

MILLI ÍBÚÐA KEMUR TVÖFALDUR VEGGUR OG 25mm STEINULL.

EMIL ÞÓR GUÐMUNDSSON
FTFt

DIGRANESVEGI 10
200 KÓPAVOGUR
SÍMI: 544 4004
FAX: 564 4252
NETFANG: emil@emil.is
kt: 280458-3499


HEITI VERKS:

**KLUKKUVELLIR 9- 11- 13
HAFNARFIRÐI**

HEITI TEKNINGAR:

GRUNNMYND 1. HÆÐAR

| SKV. | DAGS. | VERK NR. | |
|--------------------|----------------------|----------|---------------|
| 1:100 | 26/07 | BYG05 | |
| TEKNAÐ. | YFRIFRABÍÐ | SANÞYKKT | NR. TEKNINGAR |
| EÞG | EÞG | EÞG | |
| DAGS UNDIRSKR. | NAFN HÖNNUBAR | | |
| | EMIL ÞÓR GUÐMUNDSSON | | |
| UNDIRSKR. HÖNNUBAR | | | 2 |
| | | | ÚTGÁFA C |

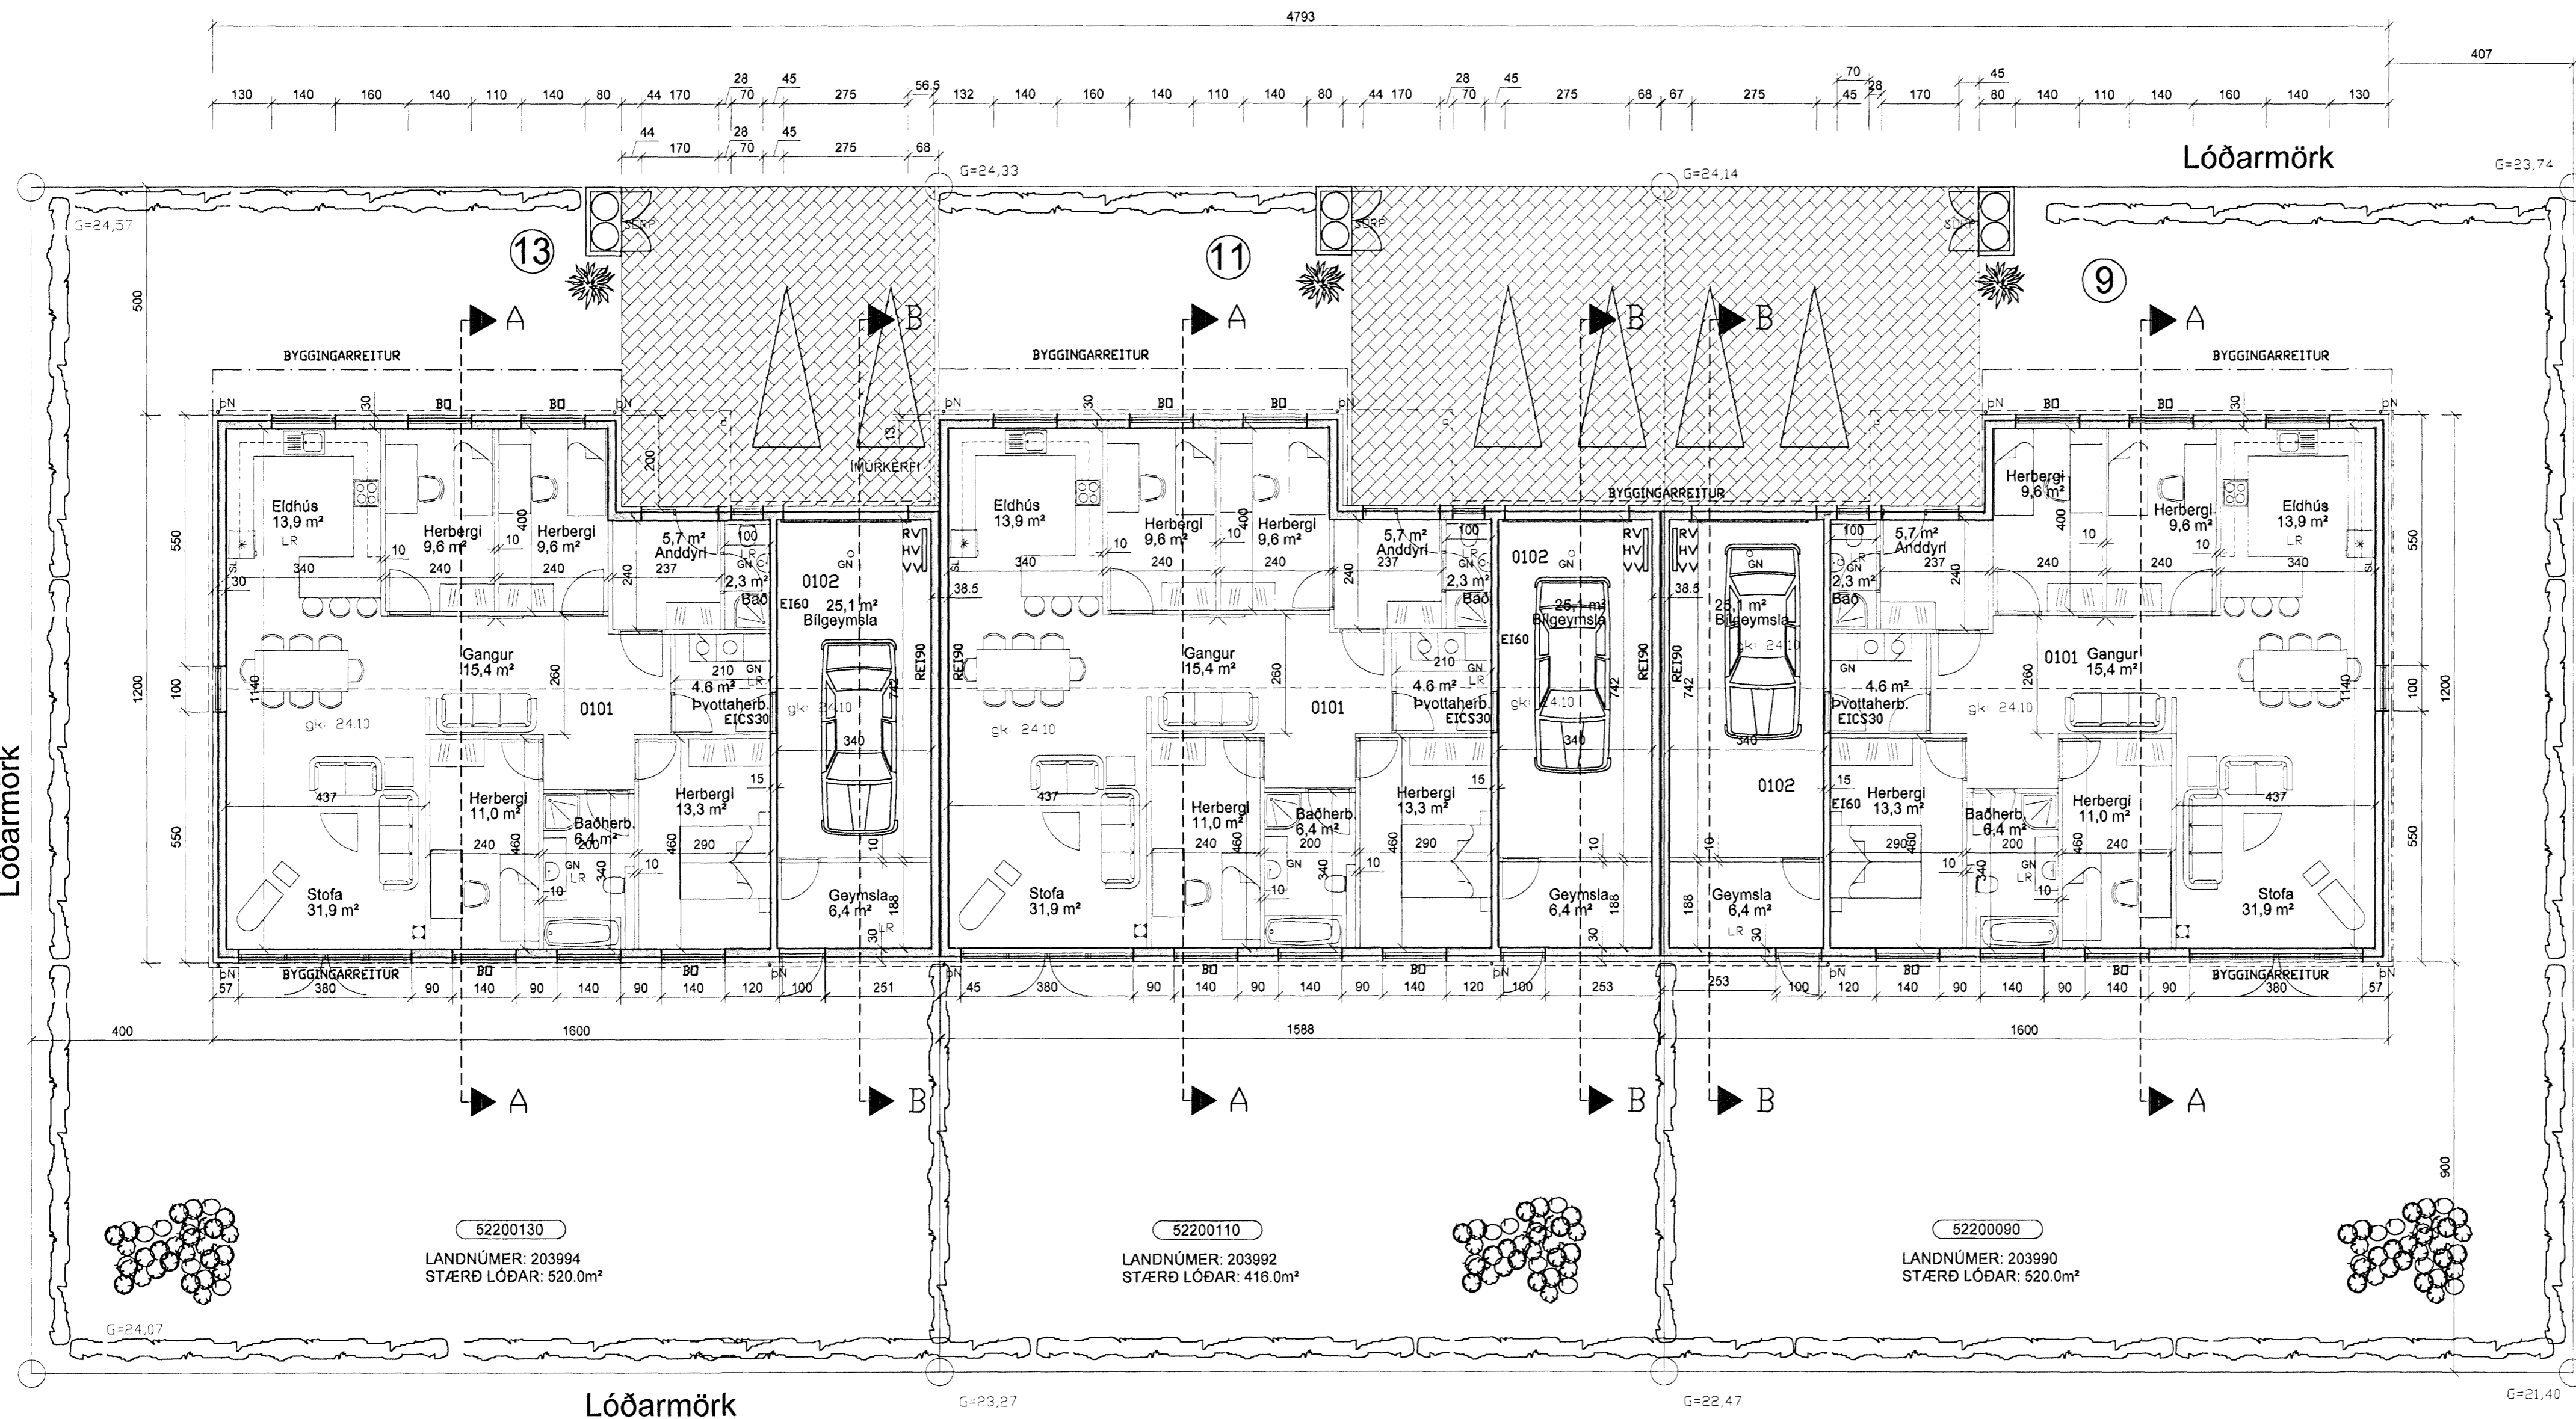

52200130
LANDNÚMÉR: 203994
STÆRD LÓÐAR: 520.0m²

52200110
LANDNÚMÉR: 203992
STÆRD LÓÐAR: 416.0m²

52200090
LANDNÚMÉR: 203990
STÆRD LÓÐAR: 520.0m²