


Byggingarfulltrúi  
samþykkir erindið.  
24 MAÍ 2007


Þessi skjal er að samþykki þessi veður ekki virk,  
lýtur ein eftir þings síngu ennaskipstjórnun,  
mátt og skjalnám hennar hjá Efstjórnunni ríkis.  
Byggingarfulltrúi / Hafnarfirði  
Efn. Kristján Þorvaldsson

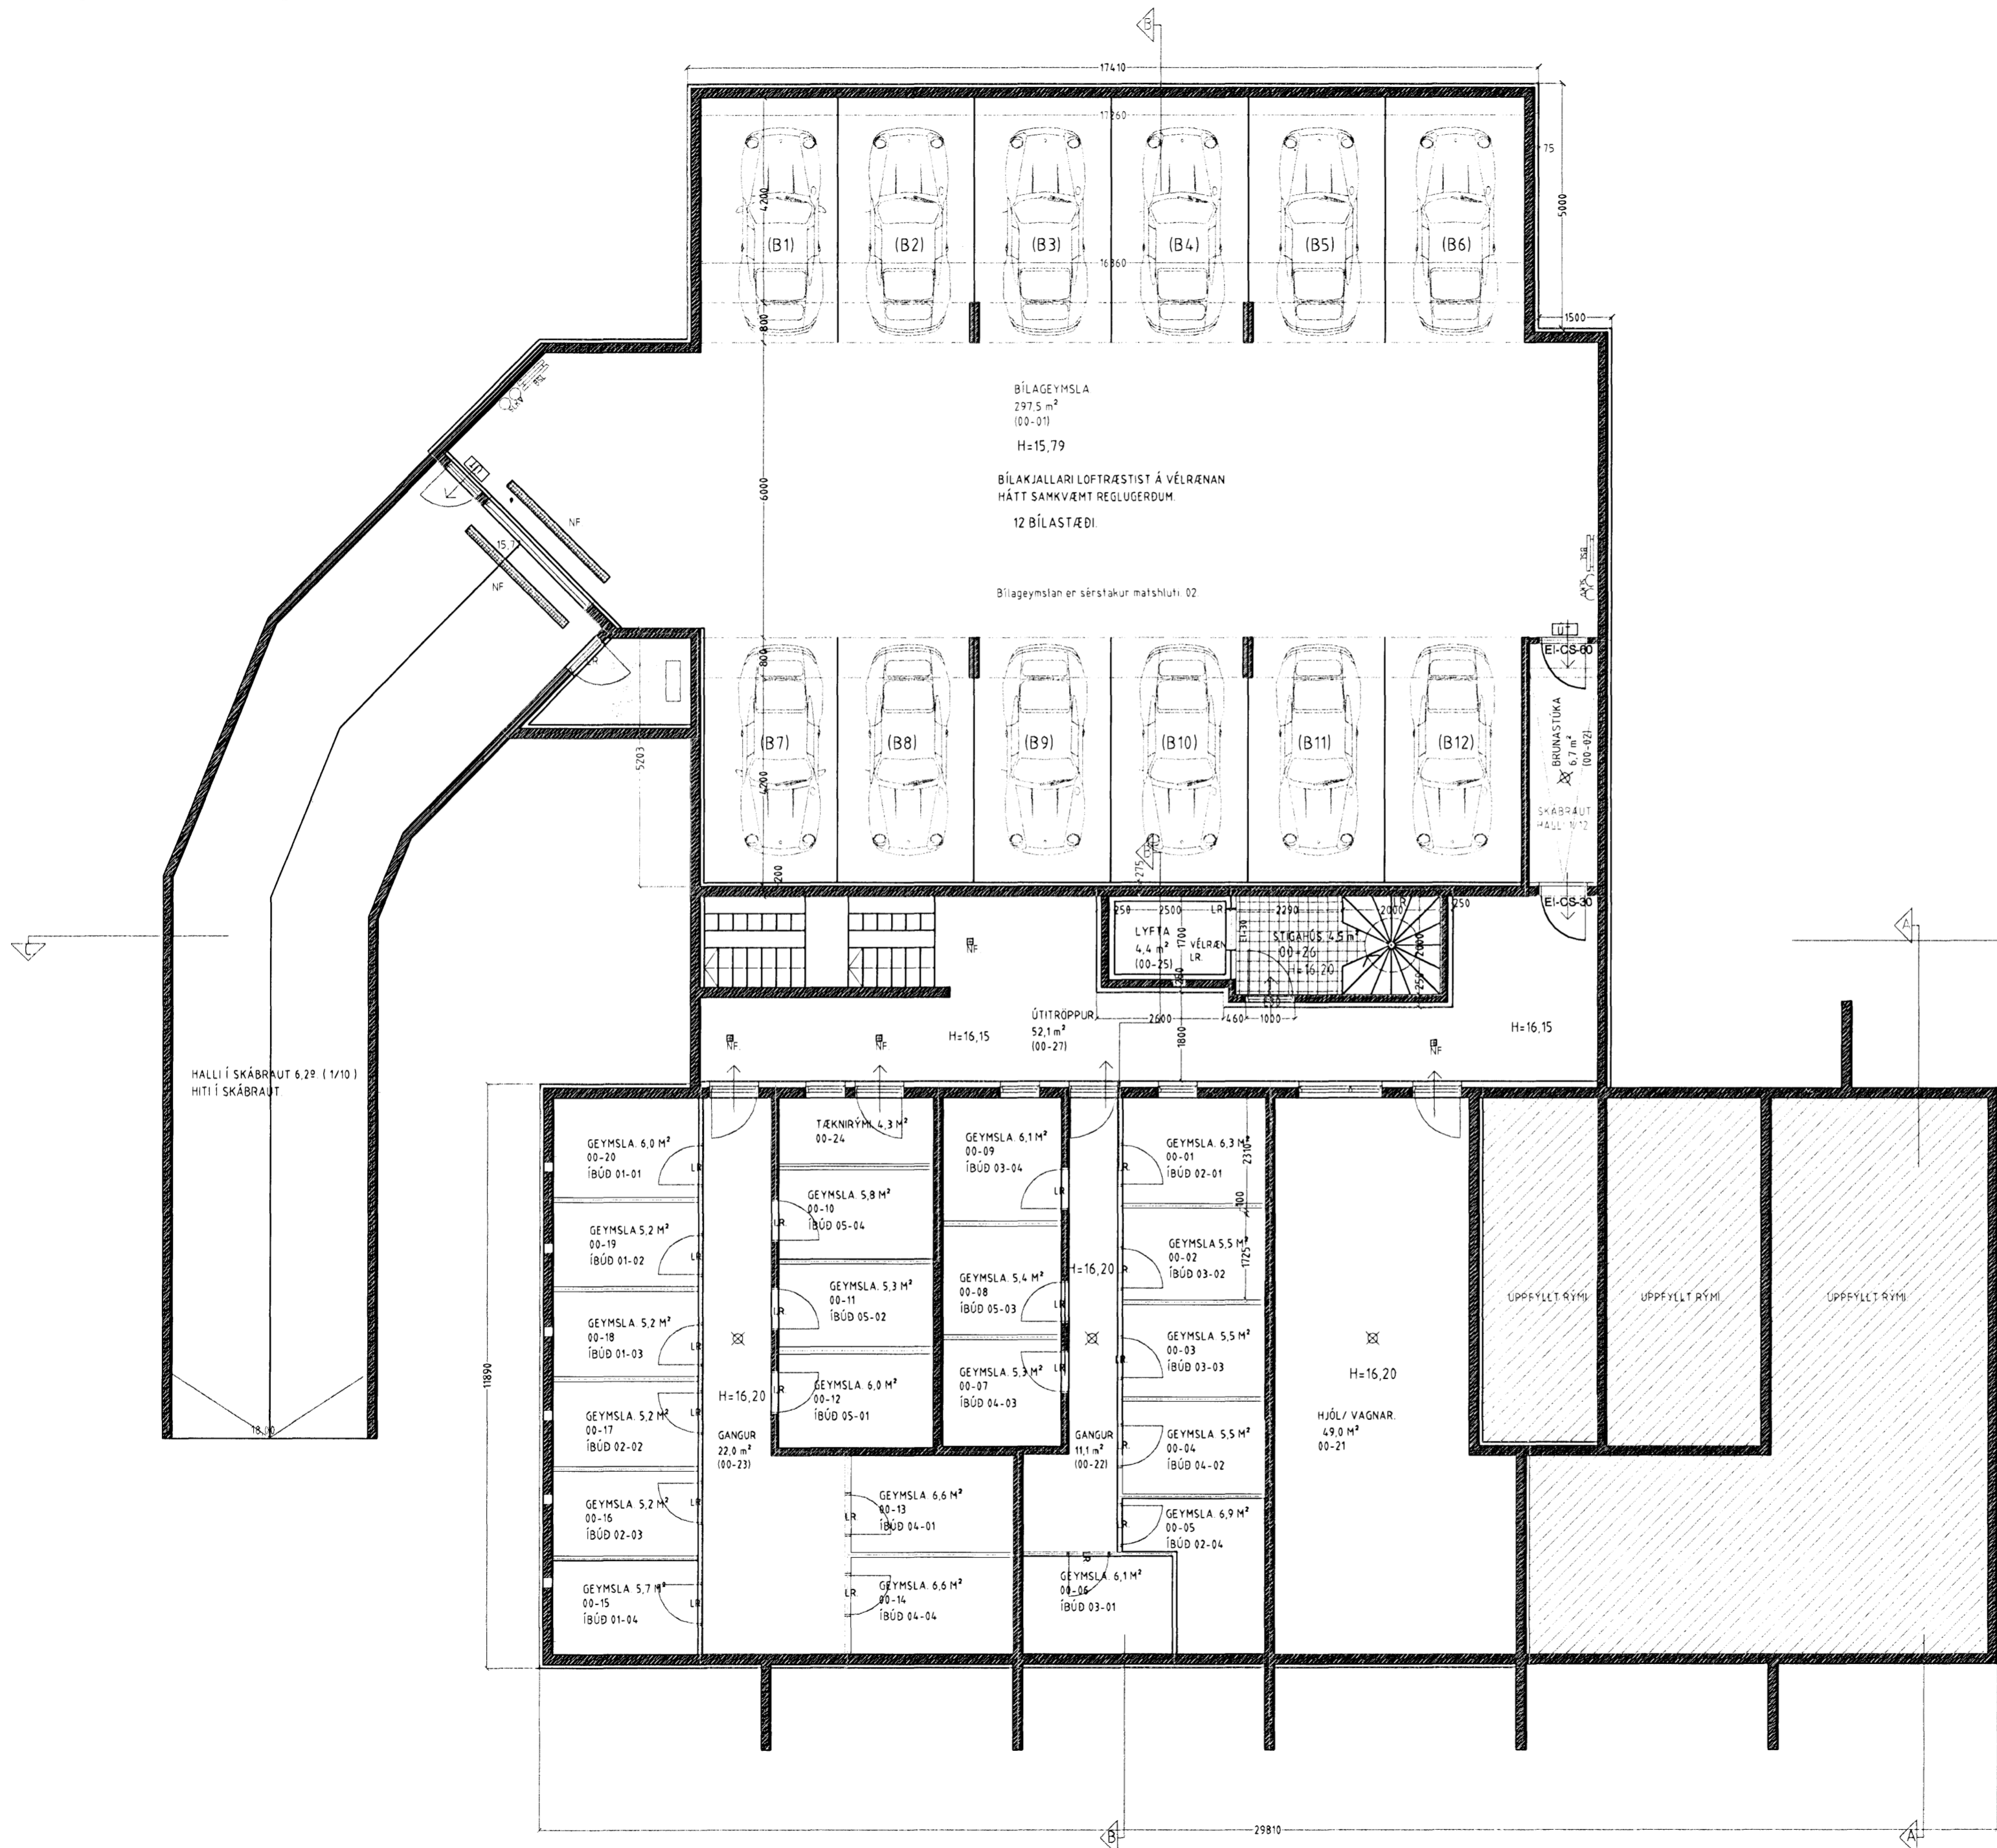

Skýringar vegna eldvarna:

- > B0. Táknar björgunarrop, samkv. reglugerð um brunavarnir og brunamál.
- > Táknar rýmingarleið, samkv. reglugerð um brunavarnir og brunamál.
- ⊗ Reykskynjari, staðsetjast samkv. teikningu.

Sérstakar skýringar vegna bílageymslu með tilliti til brunavarna. Míðad er við að bílageymslan uppfylli ákvæði byggingareglugerðar gr. 114, um bílageymslur stærri en 100 m<sup>2</sup>. Þar gildir meðal annars að bílageymslan skal vera sjálfstæð brunasamtæða, lokuð frá öðrum brunasamtæðum með EI-CS60 og EI-CS30 hurðum, (sjá teikningu). Setja skal upp slöngukefli og handslokkvitæki af viðeigandi gerð, fjöldi og staðsetning skal ákveðin í samráði við eldvarnartírlit. Í bílageymslunni skal vera sjálfstætt loftþræstikerfi sem skal geta sogað burtu sprengifimar og hættulegar lofttegundir niðri við gólf. Kerfið skal hanna í samræmi við kröfur og staðla sem gilda fyrir slík kerfi. Í bílageymslunni skal vera út- og heydarlýsing.

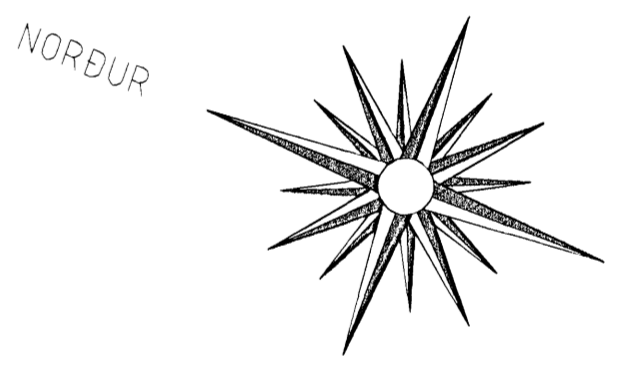

EINIVELLIR 5 HAFNARFIRÐI.

Sigurður Þorvaldsson byggingafræðingur b.f.í.  
Teiknistofan Strandgötu 11 220 Hafnarfirði.  
Sími: 5651510. Netfang: teiknistofan@simnet.is  
STH teiknistofan ehf. kt. 510298-2769. Kf. aðalhönnuðar: 141250-4189.

Skýringar:	Aðaluppdráttur.
Teikning:	Grunnmyndi kjallara.
Mælikvæði:	1: 100. Dagsetning: 24 apríl 2005
Undirskrift:	<i>[Signature]</i>
Blað nr.:	6 af 11.
Breytt:	Merkingar á bílastæðum leiðrættar í maí 2007

Varðandi frekari málsetningar, sjá sérteikningar aðalhönnuðar í mkv. 150.  
Séruppdrættir skulu unnir þegar aðaluppdrættir hafa verið samþykktir af byggingaryfirvöldum.

GRUNNMYND KJALLARA, MKV. 1:100.