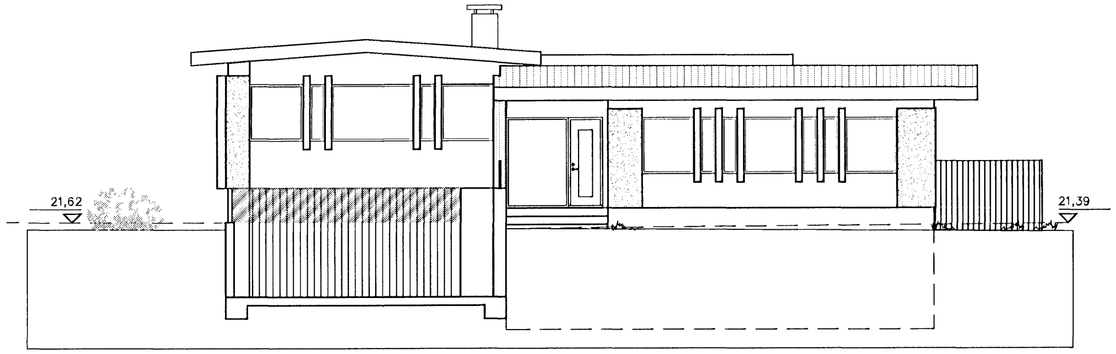

Útlit Norð-Austur

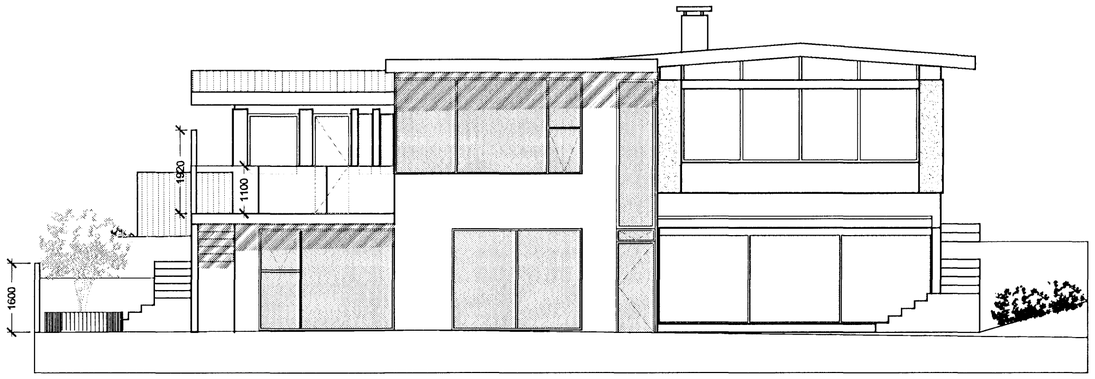

Útlit Suð-Vestur

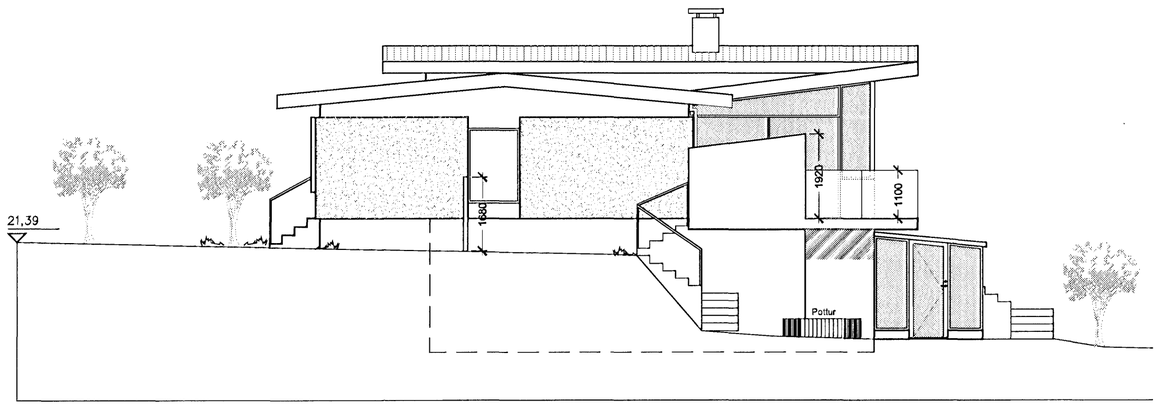

Útlit Norð-Vestur

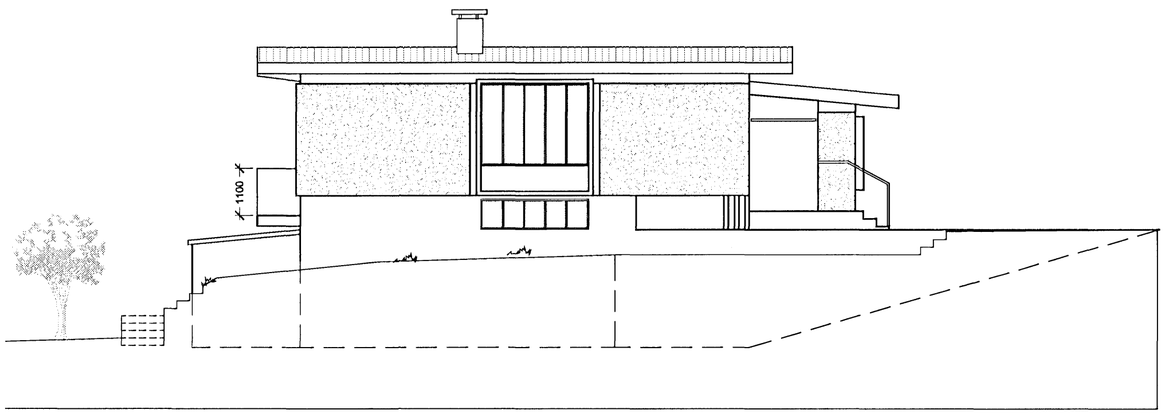

Útlit Suð-Austur

Upprunalegur höfundur: Kjartan Sveinsson

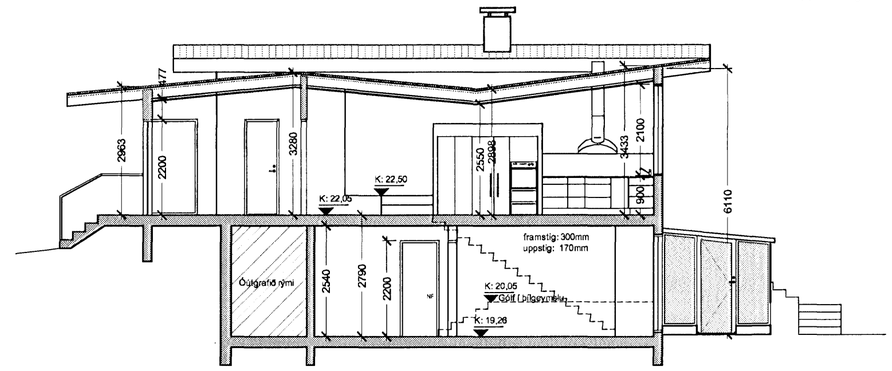

Sneiðing A-A

BYGGINGARLÝSING:

Um er að ræða 104,7 brúttó m² viðbyggingu á einbýlishúsi að Vesturvangi 6 í Hafnarfirði

UPPBYGGING ÞAKS:
Tvöföld læst álklæðning
Þakpappi soðinn á samskeytum
Borðaklæðning
25mm loftrúm
Sperrur cc 600mm milli stálbita
200mm þakull - Rakavarnarlag
50mm lagnagrind - Loftaklæðning
U-GILDI ÞAKS ≤ 0,20

ÚTVEGGIR:
200 mm Staðsteyptir útveggir, einangraðir
að utan. Pússað og málað
U-GILDI ≤ O,40

GARÐSKÁLI:
Garðskáli er byggður upp í trékerfi og með tvöföldu gleri.
Báruplast á þaki.
Hurð í ál/tré kerfi
Steypt botnplata.
Eldvarna gler, EI-60 er sett í bílskúrsvegg sem liggur að garðskála.
Vatnsleiðsla er tekin inn úr bílgeymslu.

ÞAKKANTUR:
Álklæðning - Þakpappi - Krossviður
Rennur og niðurföll eru úr PEH plasti.

BOTNPLATA:
Gólfefni.
Gólfhitalögn.
Staðsteypt plata.
75mm einangrun.
U-GILDI ≤ 0,30

GLUGGAR/HURÐIR:
Glugga- og hurðakarmar sem
tréglugar með álkápu og tvöföldu K-gler
U-GILDI HURÐA ≤ 3,0
U-GILDI GLUGGA ≤ 2,0

SVALIR/HANDRIÐ:
Svalagólf steypt plata,
Einangrað að neðan
Frágangur á yfirborði svala verður með þeim hætti
að vatnhalli verður flotaður.
Á flotið verður vatnsþolnu gummikenndu efni, t.d.
Seckoral, pennslað á, 2-3 mm þykkt x 2 umferðir.
Á þetta verða síðan lagðar náttúruflísar.
Hæðamismunur frá yfirborði gólfflatar innandyra og
svalagólfs eru 50mm.
Handrið úr ryðfríu stáli og gleri, hæð 1100mm.

LÉTTIR INNVEGGIR - ALMENNT:
2x13mm Gipsplötur
70mm Blikkstoðir
50mm Einangrun
2x13mm Gipsplötur
Í Baðherbergi skal ysta lagið vera
vatnsþolnar gipsplötur,
s.s. Aquapanel-plötur.
Veggir með rennihurðum í eru 175mm þykkir.

Hámark U-gildi byggingarhluta verður í samræmi við töflu
í gr. 180.3 í Byggingarreglugerð.

Eftirfarandi lóðarhafar eru samþykkir breytingum húss samkvæmt teikningum

Lóðarhafi Vesturvangi 4 :

Þorsteinn Kristinsson
kt. 170139-3649

Dagbjört Kristín Torfadóttir
kt. 280838-3659

Ólafur og Helga

EINBÝLISHÚS/stækkun

VESTURVANGUR 6, HFJ. **0430**
Landnúmer: 122891
93200060

AÐALUPPDRÁTTUR

Grunnmynd. afstöðumynd & Útlit

MKV.: 1:100
DAGS: 22.05.2005
TEIKNAÐ: SE, SBJ
SKRÁ: 0430 (99)2.03

0430.0.(99).A.301

BATTERÍIÐ ARKITEKTAR

Jón Ólafur Ólafsson FAÍ
kt: 090658-4099

Sigurður Einarsson FAÍ
kt: 110457-2789

Sigurður Harðarson FAÍ
kt: 030448-3999

kt: 521291-1259
Trönuhrauni 1
220 Hafnarfirði

S: 54 54 700 F: 54 54 701
Netfang: batteri@arkitekt.is
Heimasíða: www.arkitekt.is

© BATTERÍIÐ EHF
ÖLL AFNOT OG AFRITUN TEIKNINGAR AÐ HLUTA EÐA Í HEILD ER HÁÐ SKRIFLEGU LEYFI HÖFUNDA

VIÐHENGI: 0444 G1, 0444afs