


# FJÓLUÁS

Samþykkt þann  
06 JUNI 2007  
Byggingafulltrúinn í Hafnarfirði  
F.h. Kristján Þórarinnsson

Samþykkt þann  
06 MAÍ 2007  
Byggingafulltrúinn í Hafnarfirði  
F.h. Kristján Þórarinnsson

NR. DAGS. BREYTING

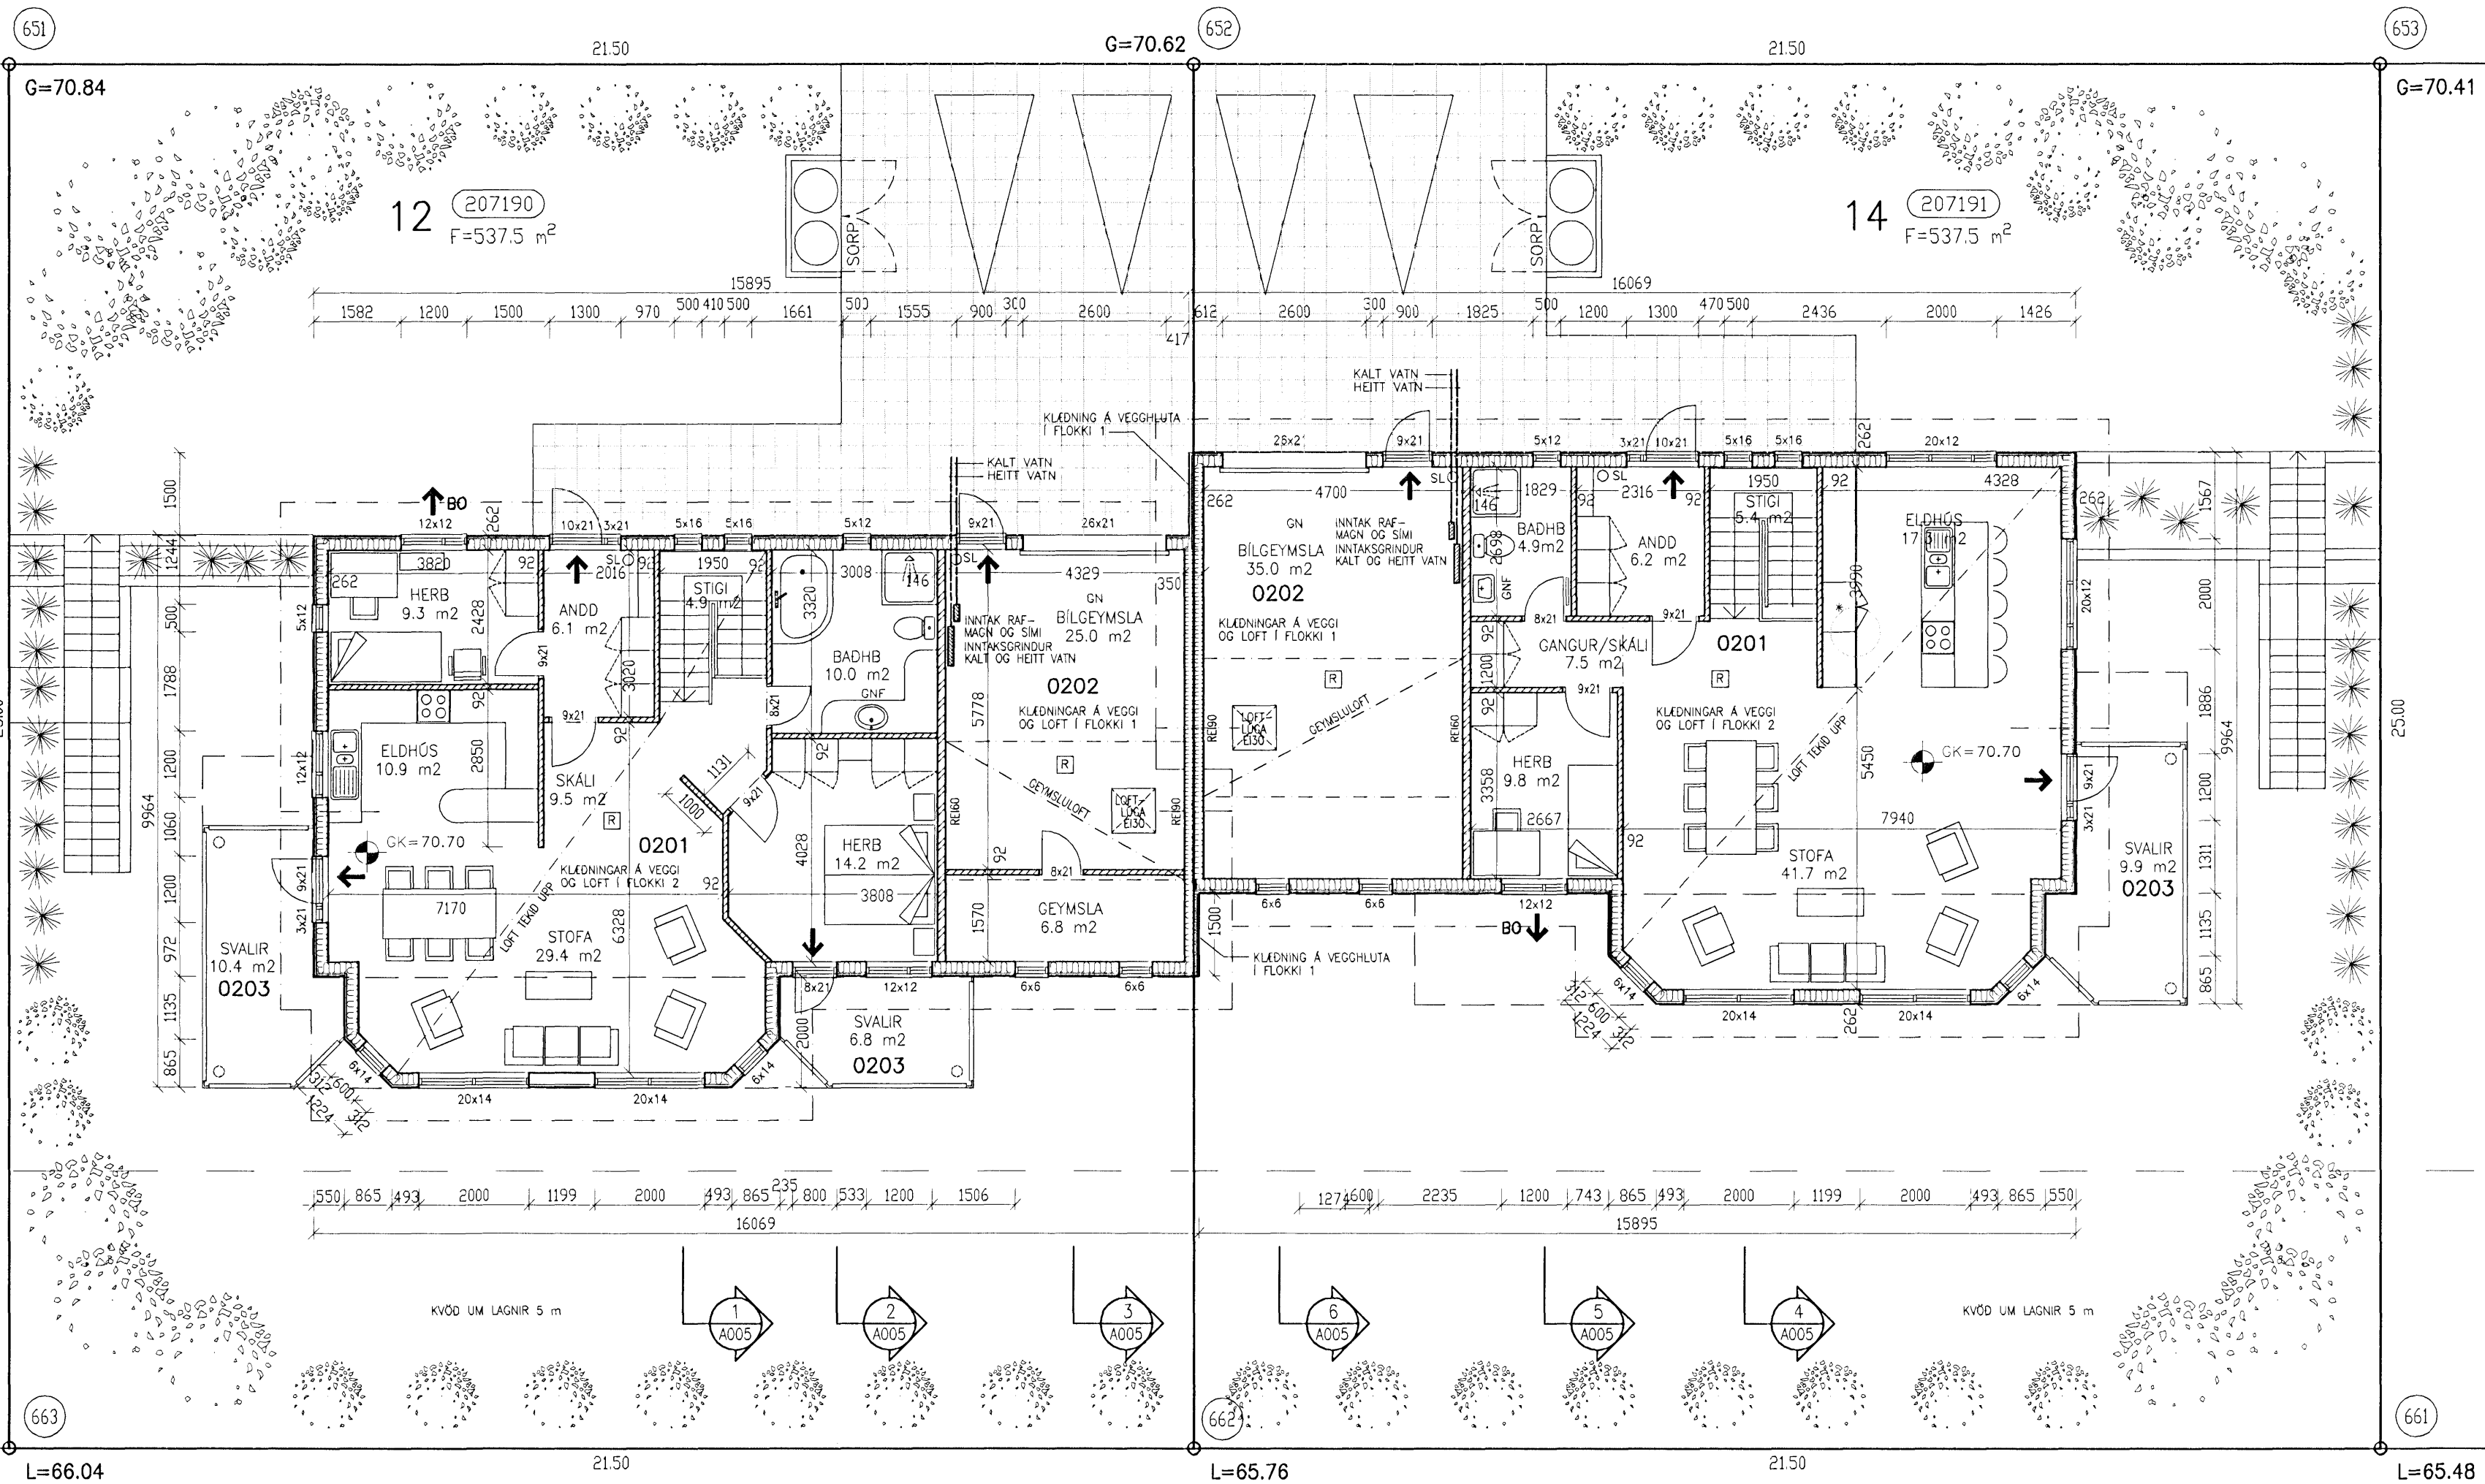

### SKÝRINGAR

MÁLSETNING VÍÐ GLUGGA OG HURDIR ERU Í DESÍM.  
ADRAR MÁLSETNINGAR ERU Í MILLÍMETRUM  
EKKI SKAL MELA UPP AF TEIKNINGUM

ÓTVEGGUR IBÚÐARHÚS  
TIMBURKLEÐNING 2x19 mm  
LEKTUR/LOFTBIL 22 mm  
TIMBUR ÓTVEGGUR 220 mm  
EINANGRUN 195 mm

SKILVEGGUR HÚSA TVÖFALDUR  
GIFSKLEÐNING 13 mm  
TIMBURGRIND 145 mm  
STEINULL 145 mm  
KROSSVIÐUR 6 mm  
LOFTBIL 22 mm


BILGEYMSLA/IBÚÐARHÚS  
GIFSKLEÐNING 13 mm  
TIMBURGRIND 120 mm  
EINANGRUN 120 mm  
GIFSKLEÐNING 13 mm

INNVEGGUR 92 mm  
STEINULL 75 mm  
KLEÐNING Í FLOKKI 2

REYKSKYNNARI  
HANDSLÖKKVIÐEKI

4/16'07  
SÆMUNDUR EIRIKSSON 261249-2949

FJÓLUÁS 12 OG 14  
220 HAFNARFJÖRDUR

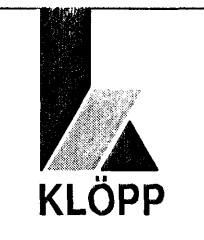

KLÖPP ARKITEKTAR-VERKFRÆÐINGAR EHF  
NETHYL 2E, PÓSTHÓLF 10050, 130 REYKJAVÍK  
SÍMI 577 2277, 699 7747 - kloop@simnet.is

HEITI TEIKN. GRUNNMYND 2. HÆÐ

MÆLIKVARDI 1:100 DAGS. MAÍ 2007

TEIKNING A 003 VERK V 06-401

BREYTING YFIRFARID S.E.

HNITASKRÁ :

HEITI	AUSTUR	VESTUR
651	356699.954	398204.309
652	356687.623	398221.920
653	356675.291	398239.532
661	356695.770	398253.872
662	356708.101	398236.260
663	356720.433	398218.648

# DALSÁS