




SNID 1-1 1:100

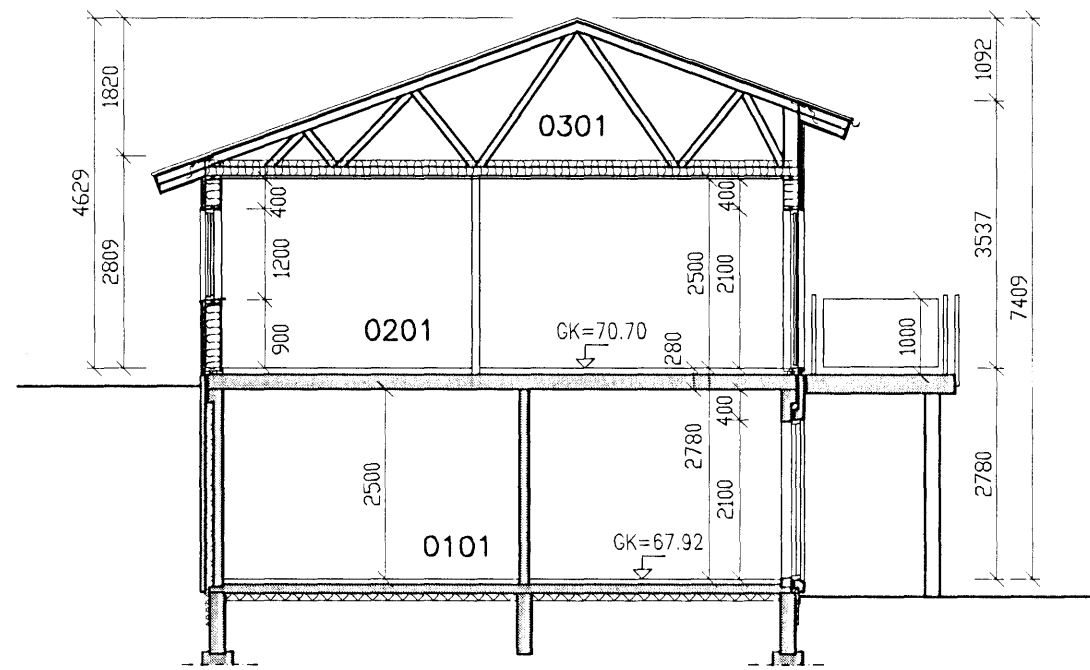


SNID 2-2 1:100

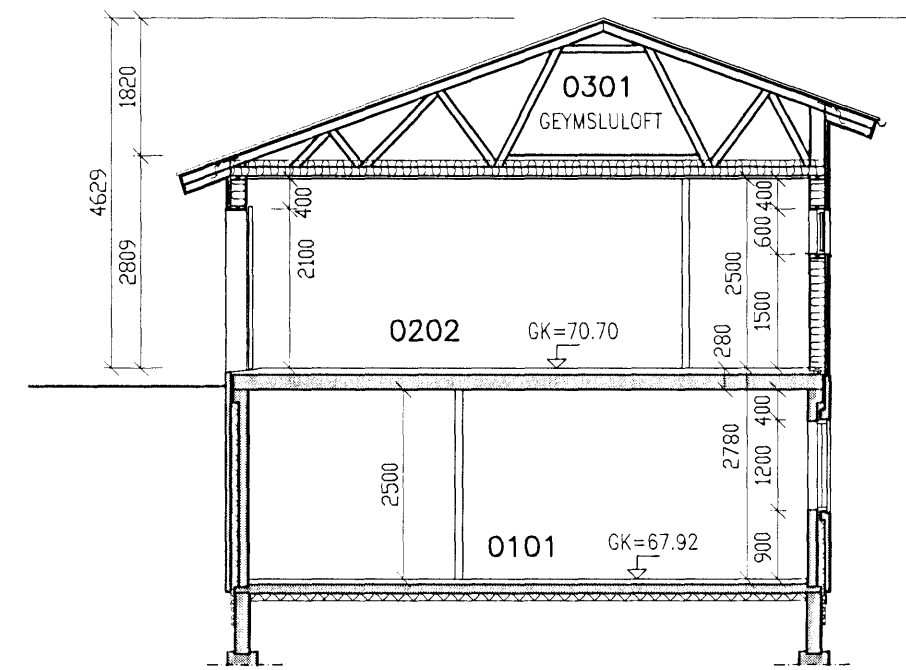


SNID 3-3 1:100

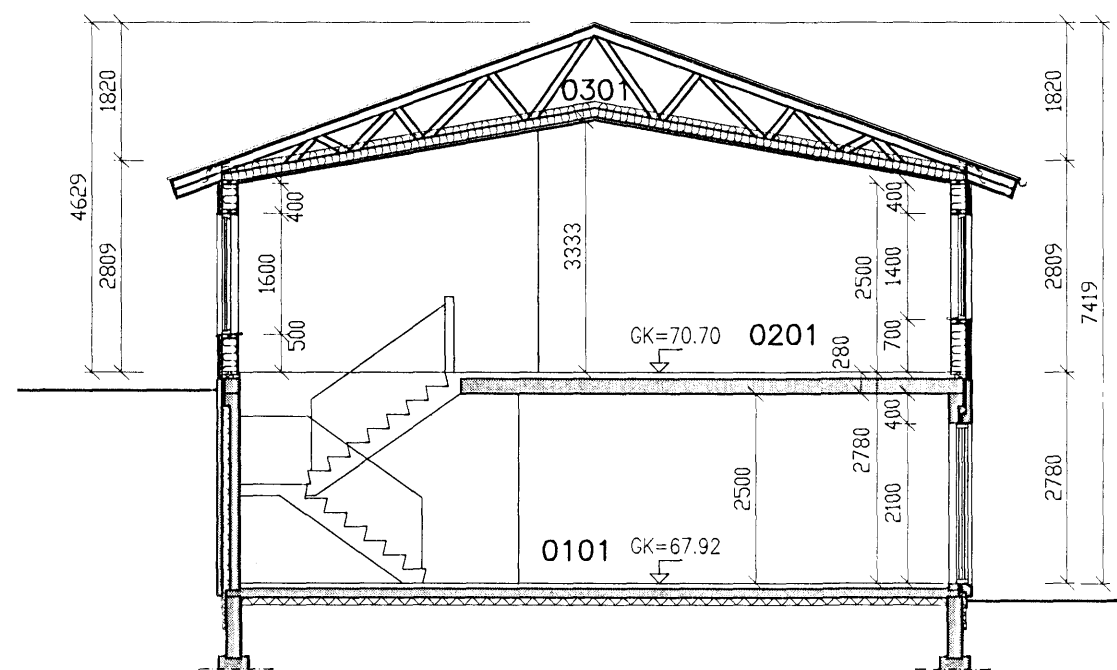

SNID 4-4 1:100

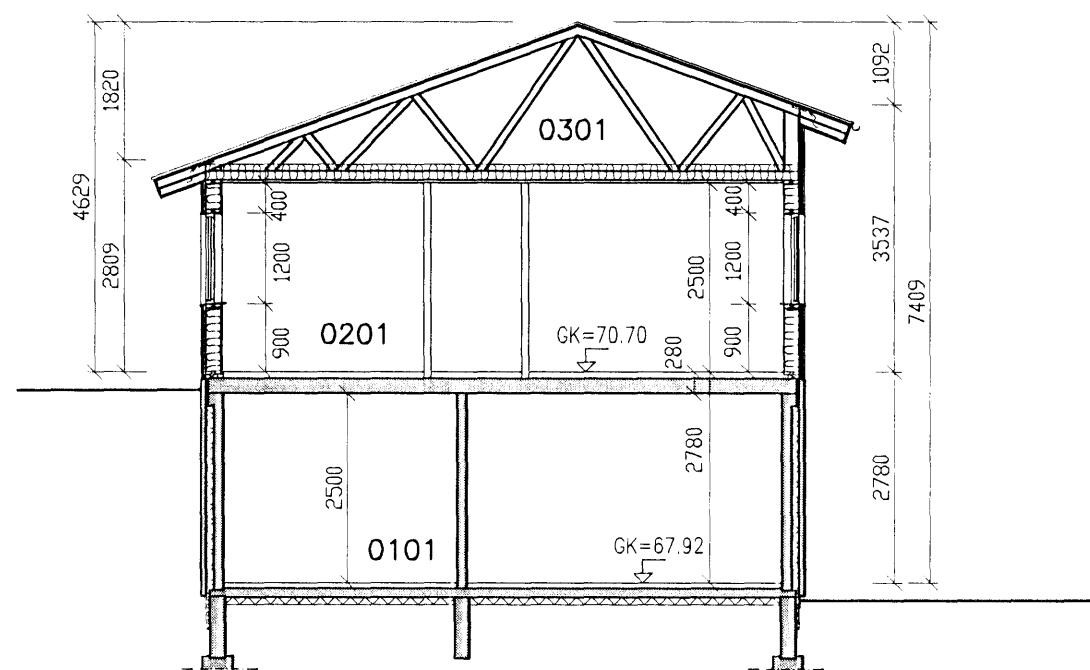

SNID 5-5 1:100

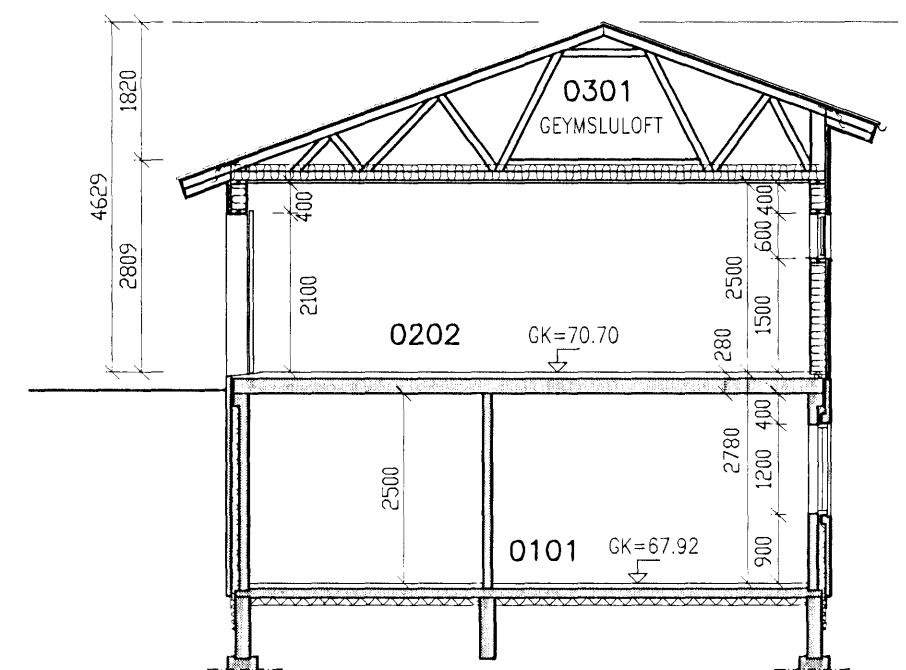

SNID 6-6 1:100

Samþykkt þann
06 MAI 2007
Byggingafulltrúinn í Hafnarfjarð
F.h. Kristján Þórarinnsson

NR. DAGS. BREYTING

Samþykkt þann
06 JUNI 2007
Byggingafulltrúinn í Hafnarfjarð
F.h. Kristján Þórarinnsson

SKÝRINGAR

4/6'07'26
SÆMUNDUR EIRIKSSON 261249-2949

FJÓLUÁS 12 OG 14
220 HAFNARFJÖRDUR



KLÖPP ARKITEKTAR-VERKFRÆÐINGAR EHF
NETHYL 2E, PÓSTHÓLF 10050, 130 REYKJAVÍK
SÍMI 577 2277, 699 7747 - klopp@simnet.is

HEITI TEIKN. SNID

MÆLIKVARDI 1:100 DAGS. MAI 2007

TEIKNING A 005 VERK V 06-401

BREYTING YFIRFARID S.E.