



DALSÁS 8 - 10 - 12 HAFNARFIRÐI.

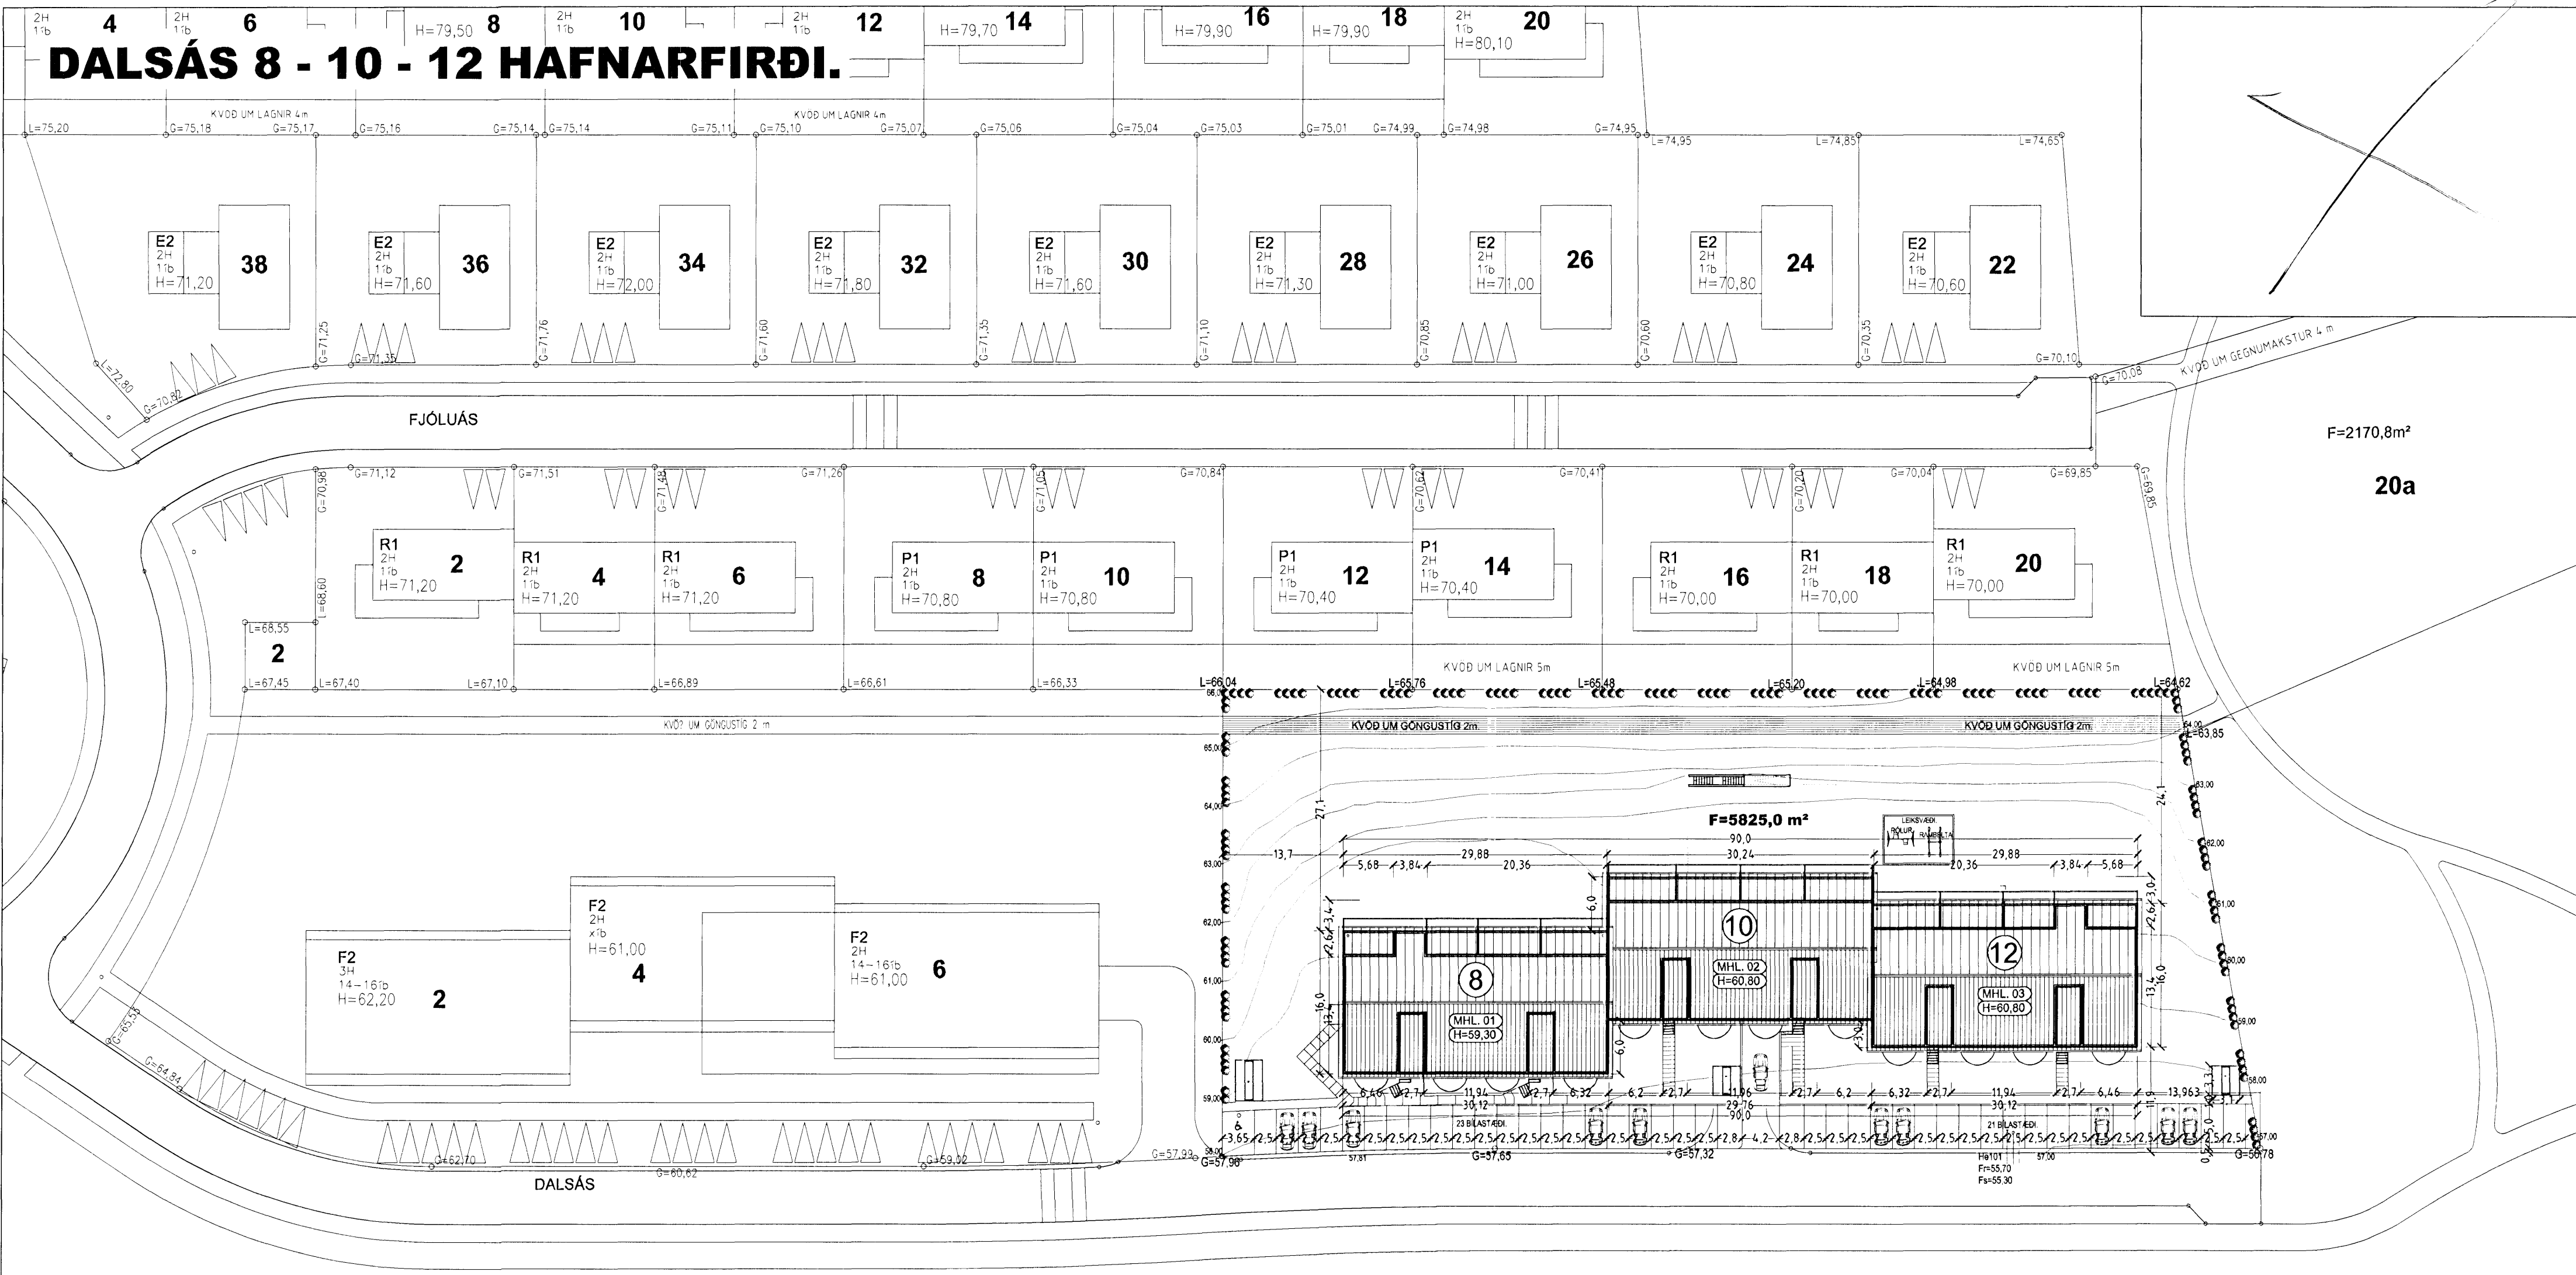

F=2170,8m²

20a


F=5825,0 m²

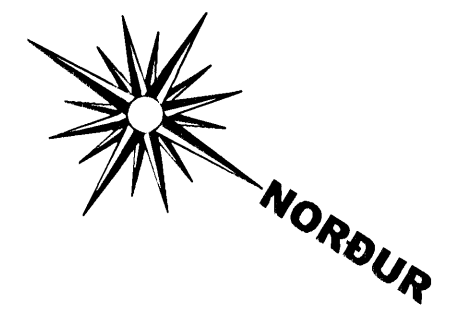

DALSÁS 8 - 10 - 12 HAFNARFIRÐI.

Sigurður Þorvarðarson byggingafræðingur b.í.
Teiknistofan Strandgötu 11 220 Hafnarfirði.
Sími: 5651510. Netfang: teiknistofan@simnet.is
STH. teiknistofan ehf. kt. 510298-2769. Kt. aðalhonnuðar: 141250-4189.

AFSTÖÐUMYND MKV. 1:500.

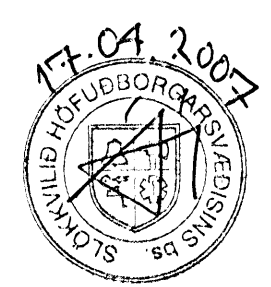

Skýringar:	Aðaluppdráttur.
Teikning:	Afstöðumynd
Mælikvæði:	1:500.
Dagsetning:	20 mars 2007.
Undirskrift:	<i>[Signature]</i>
Blað nr:	10 af 12.
Breytt:	