



DALSÁS 8 - 10 - 12 HAFNARFIRÐI.

Byggingarfulltrúi
samþykkt erindið.
30 MAI 2007
Rent skil. Lað samþykkt þessi verður ekki tekið tillit til eftir hagskilaðu erindið til afbreytinga nema um skráningu hennar hefur löstingurinn ráðgjafi Byggingarfulltrúans Hafnarfirði R. Kristján Þóráðsson

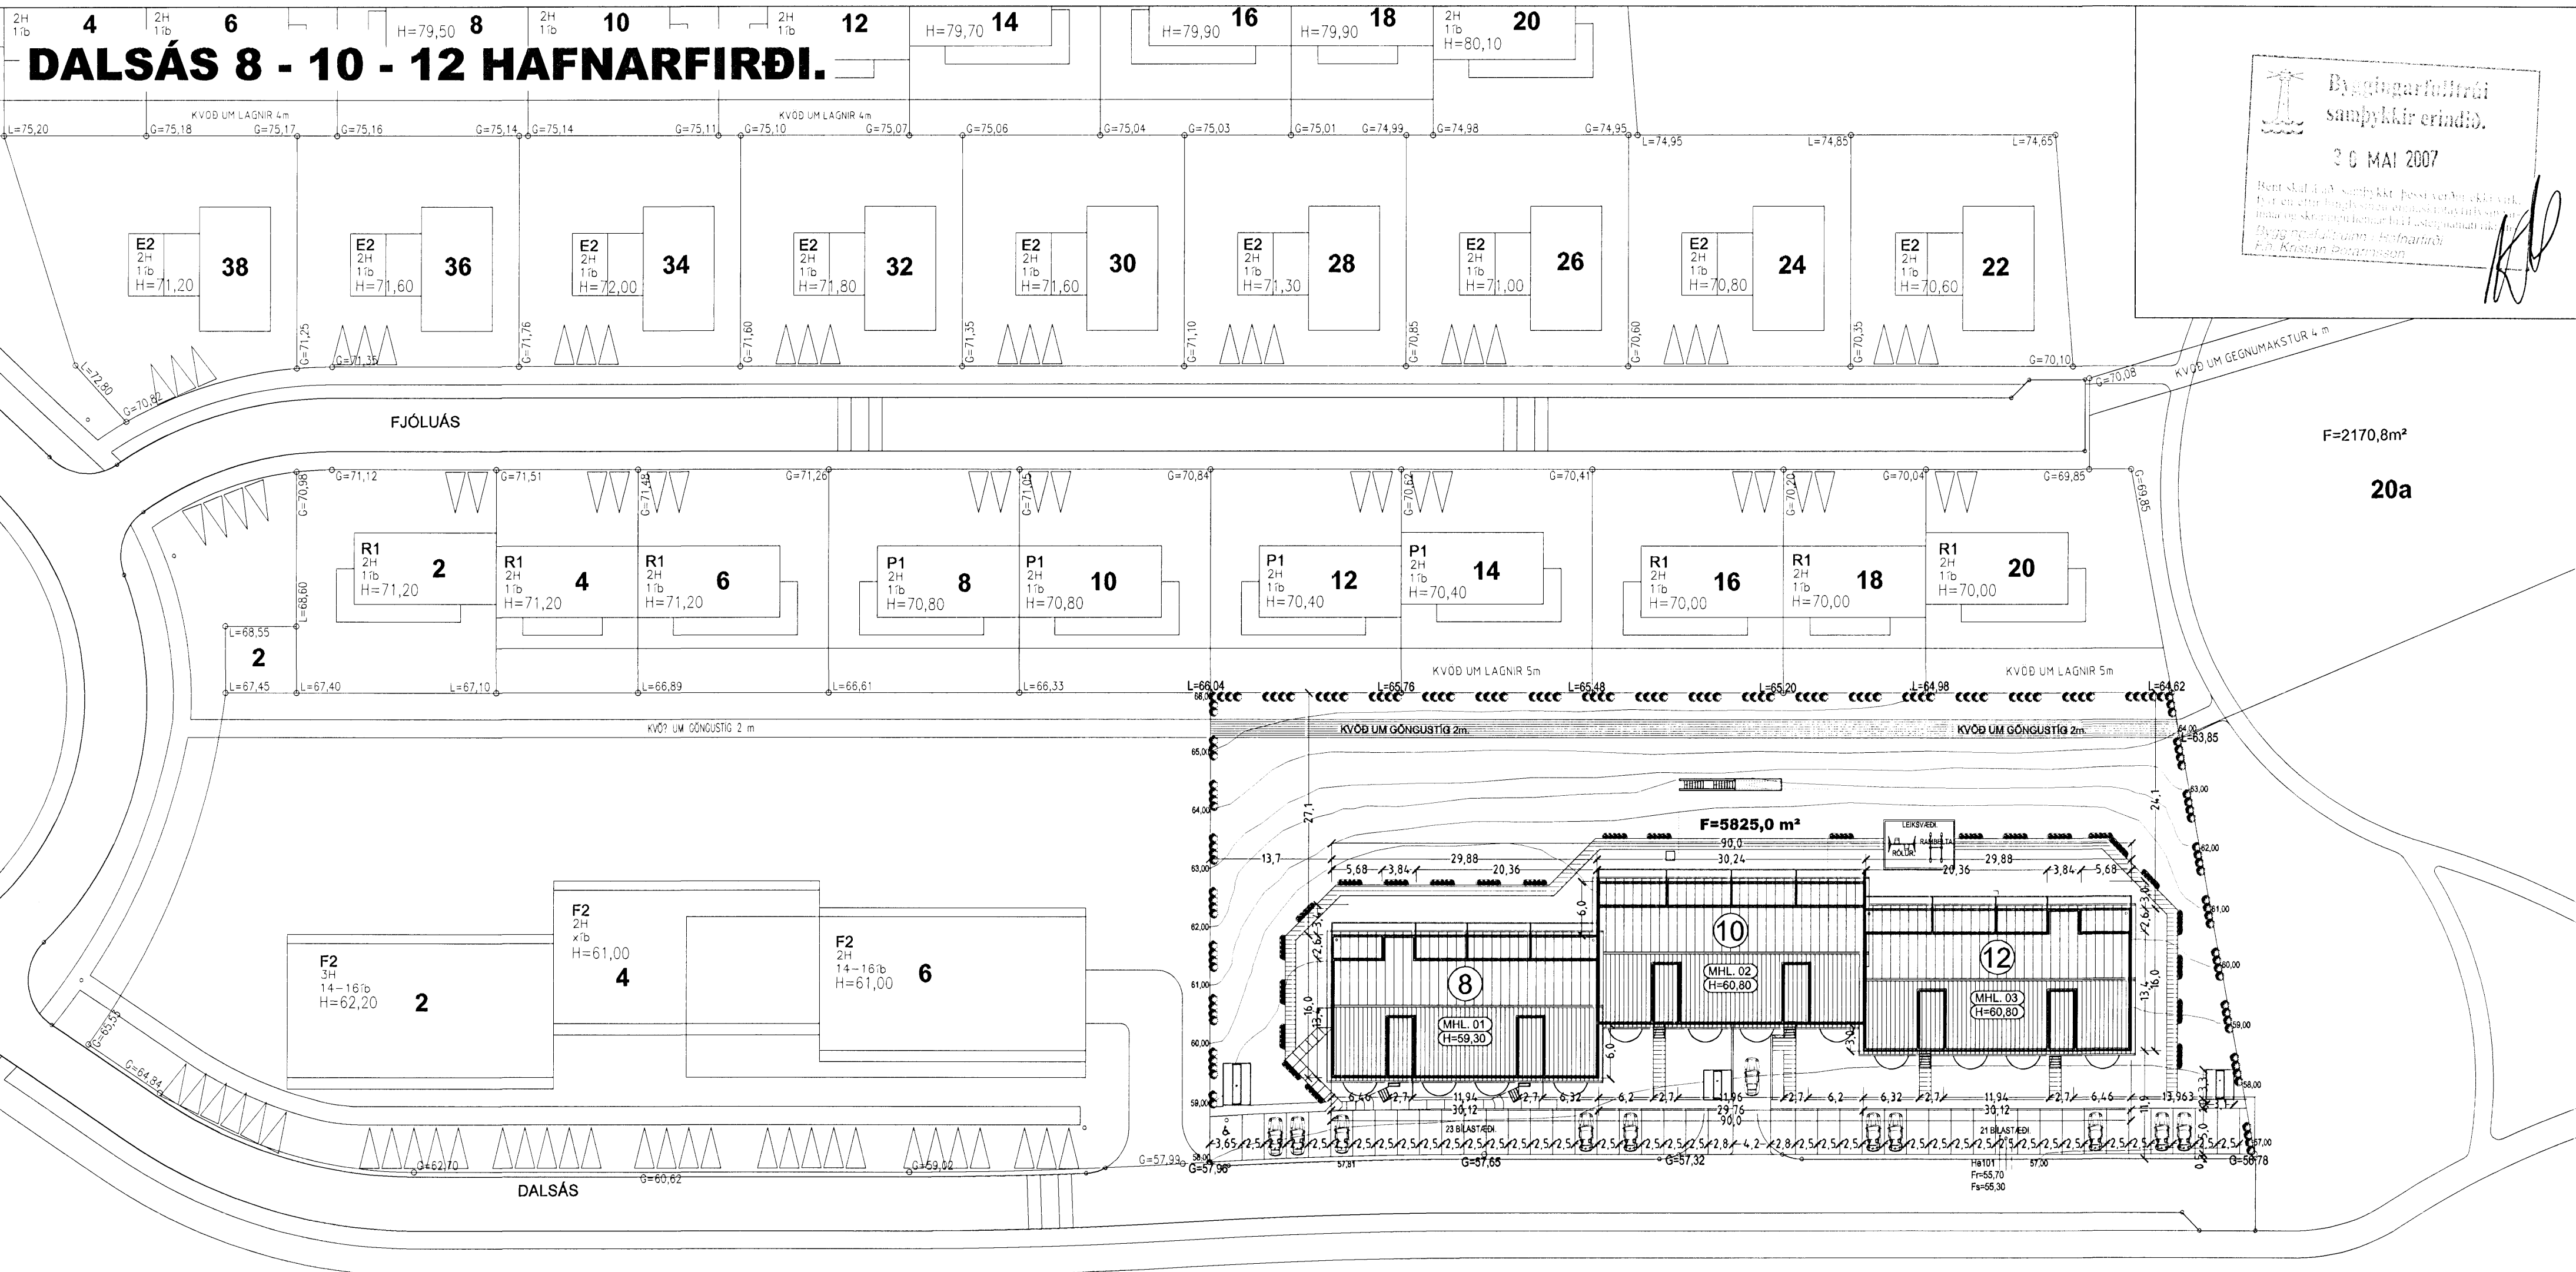

F=2170,8m²
20a

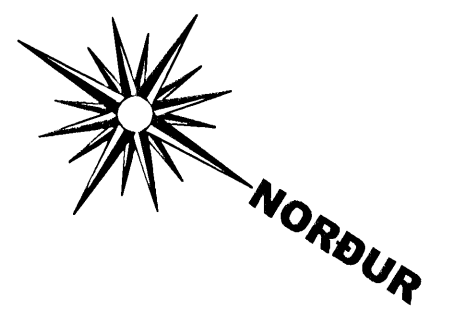

AFSTÖÐUMYND MKV. 1:500.

DALSÁS 8 - 10 - 12 HAFNARFIRÐI.

Sigurður Þorvarðarson byggingafræðingur bfi.
Teiknistofan Strandgötu 11 220 Hafnarfirði.
Sími: 5651510. Netfang: teiknistofan@simnet.is
STH. teiknistofan ehf. kt. 510298-2769. Kt. aðalhönnuðar: 141250-4189.

Skýringar:	Aðaluppdráttur.
Teikning:	Afstöðumynd
Mælikvarði:	1: 500.
Dagsetning:	20 mars 2007.
Undirskrift:	<i>Sigurður Þorvarðarson</i>
Blað nr.:	10 af 12.
Breytt:	