
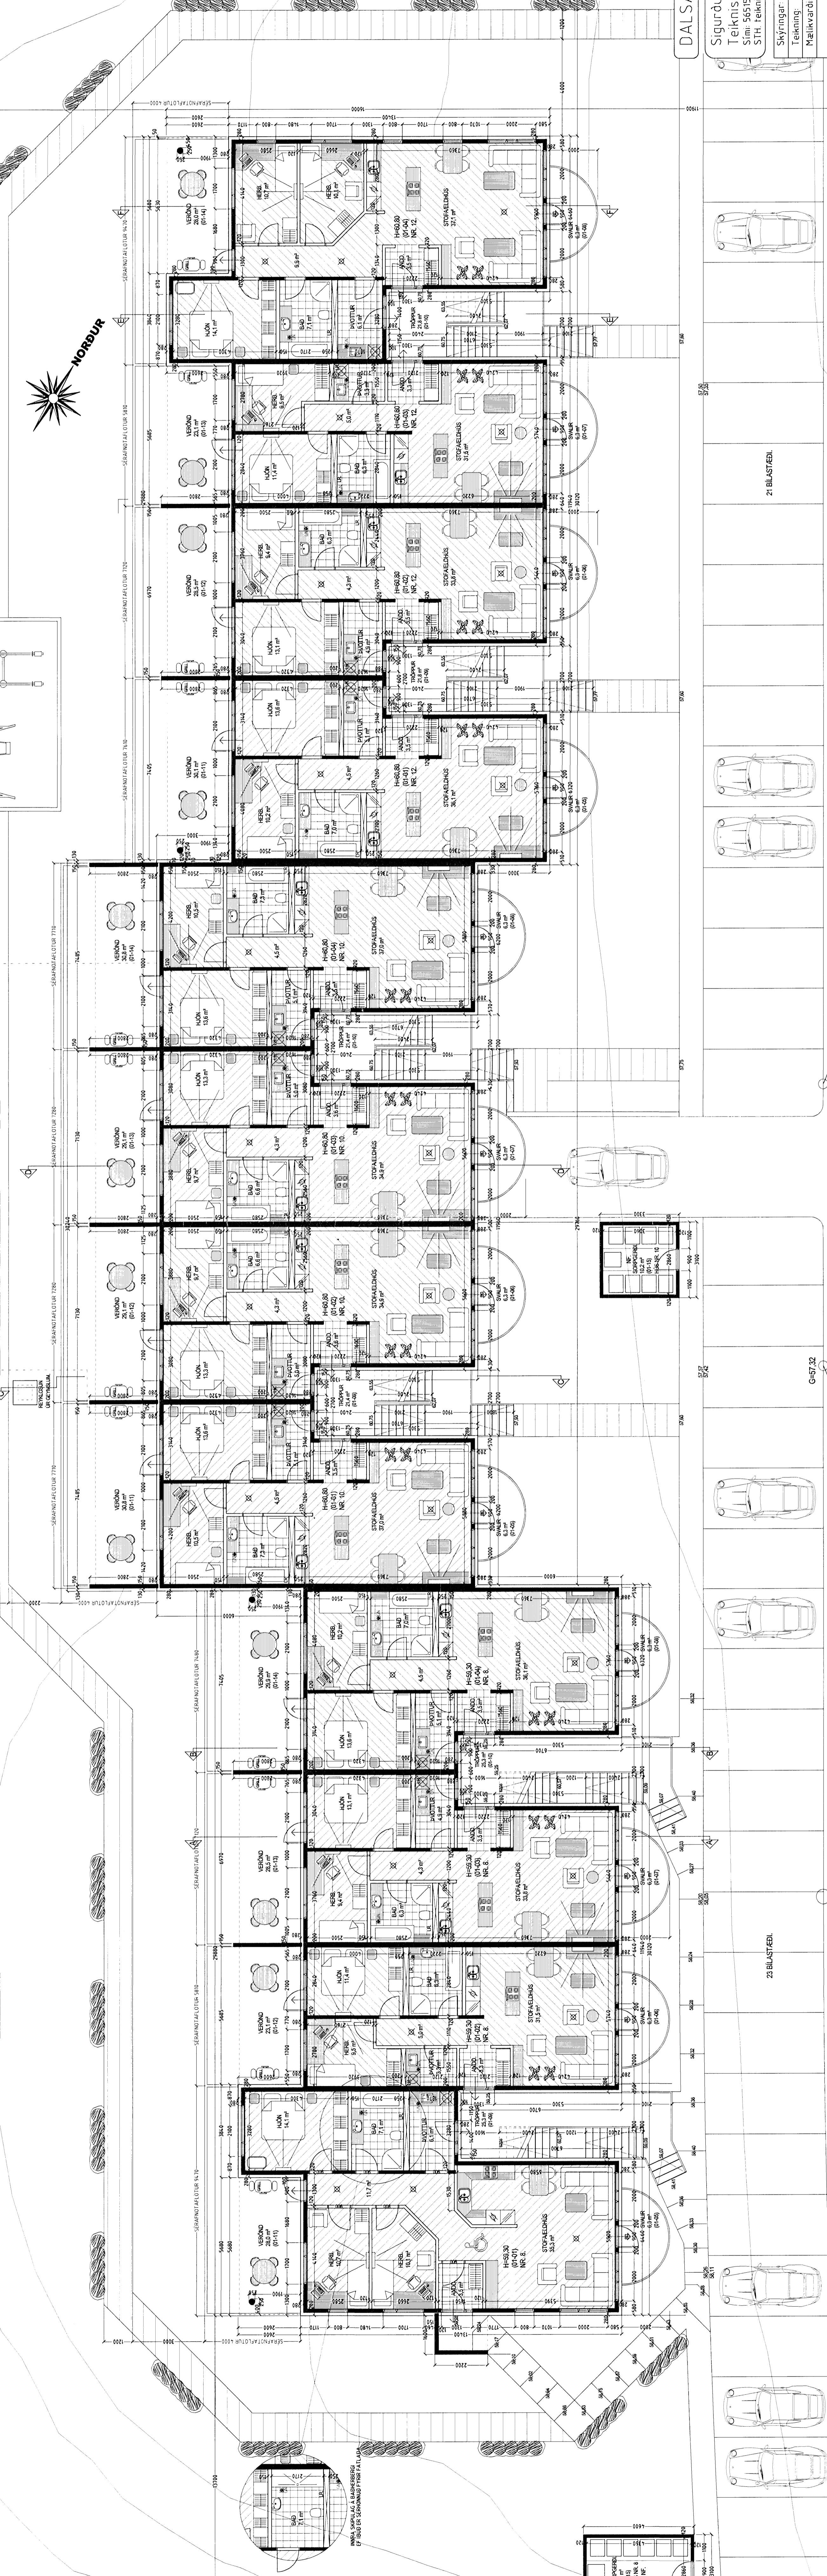
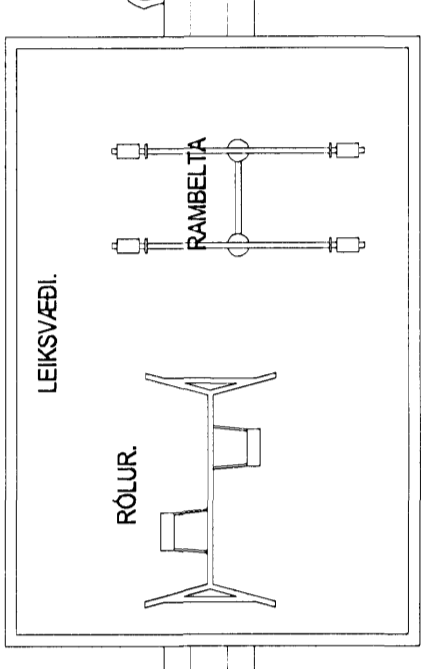


DALSÁS 8 - 10 - 12 HAFNARFIRÐI.

Byggingarritirni samþykkt er með.
 3.6. MAÍ 2007










Reið skil að að samþykktir þessa skýringarfræðingur búi.
 Þetta er einn af mögulegum útlögum og er ekki ábyrgð.
 Byggingarritirni er útlög og er ekki ábyrgð.
 Fyrir: Kristján Þorvaldsson

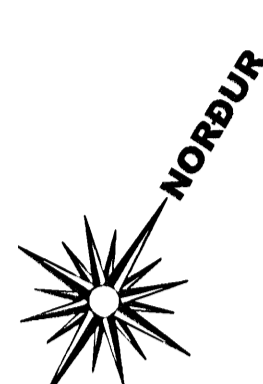

DALSÁS 8 - 10 - 12 HAFNARFIRÐI.

Sigurður Þorvaldsson byggingarfræðingur bfi.
 Teiknistofan Strandgötu 11 220 Hafnarfirði.
 Sími: 5651510. Netfang: teiknistofan@simnet.is
 STH Teiknistofan ehf. kt. 510298-2769 Kf. aðalhönnuðar: 14.1250-4.189

Skýringar:	Aðaluppdráttur.
Teikning:	Grunnmynd 1. hæð
Málkvæði:	1 : 100
Dagsetning:	20 mars 2007.
Undirskrift:	20/03/07
Blad nr.:	2 af 12
Breytt:	

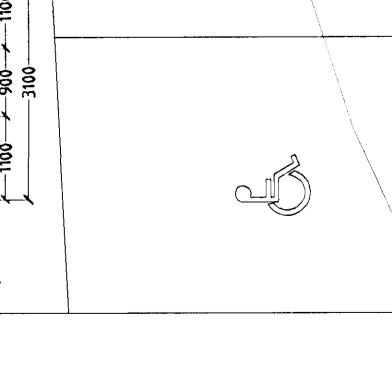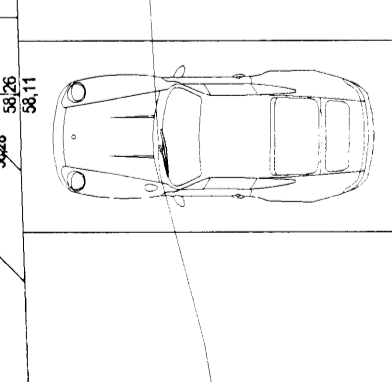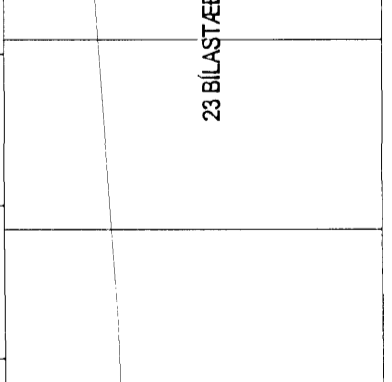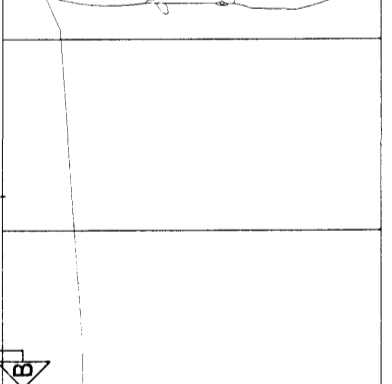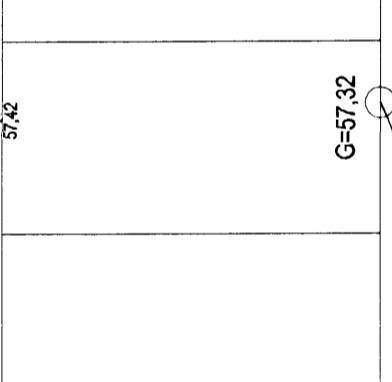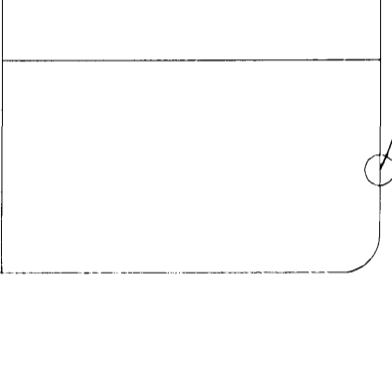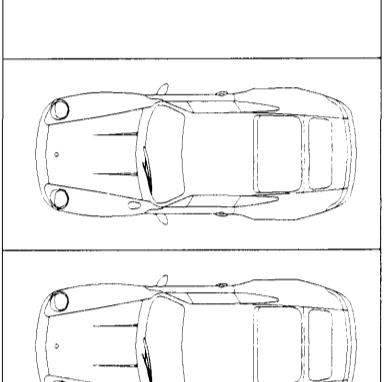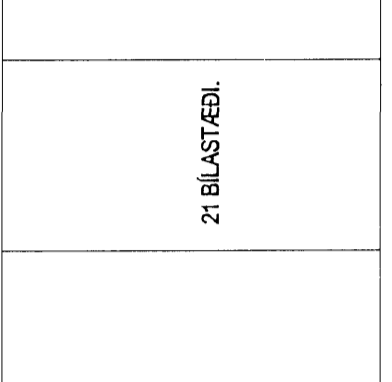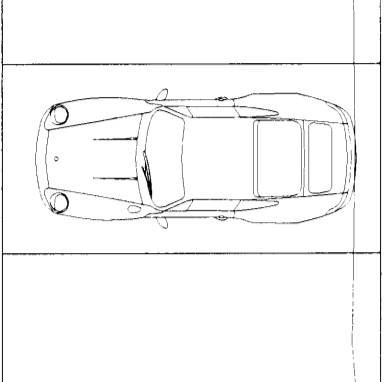

21 BLASTÆÐI.

23 BLASTÆÐI.

GRUNNMYND 1. HÆÐ MKV. 1:100.

G-57/56

G-57/32

G-57/55