
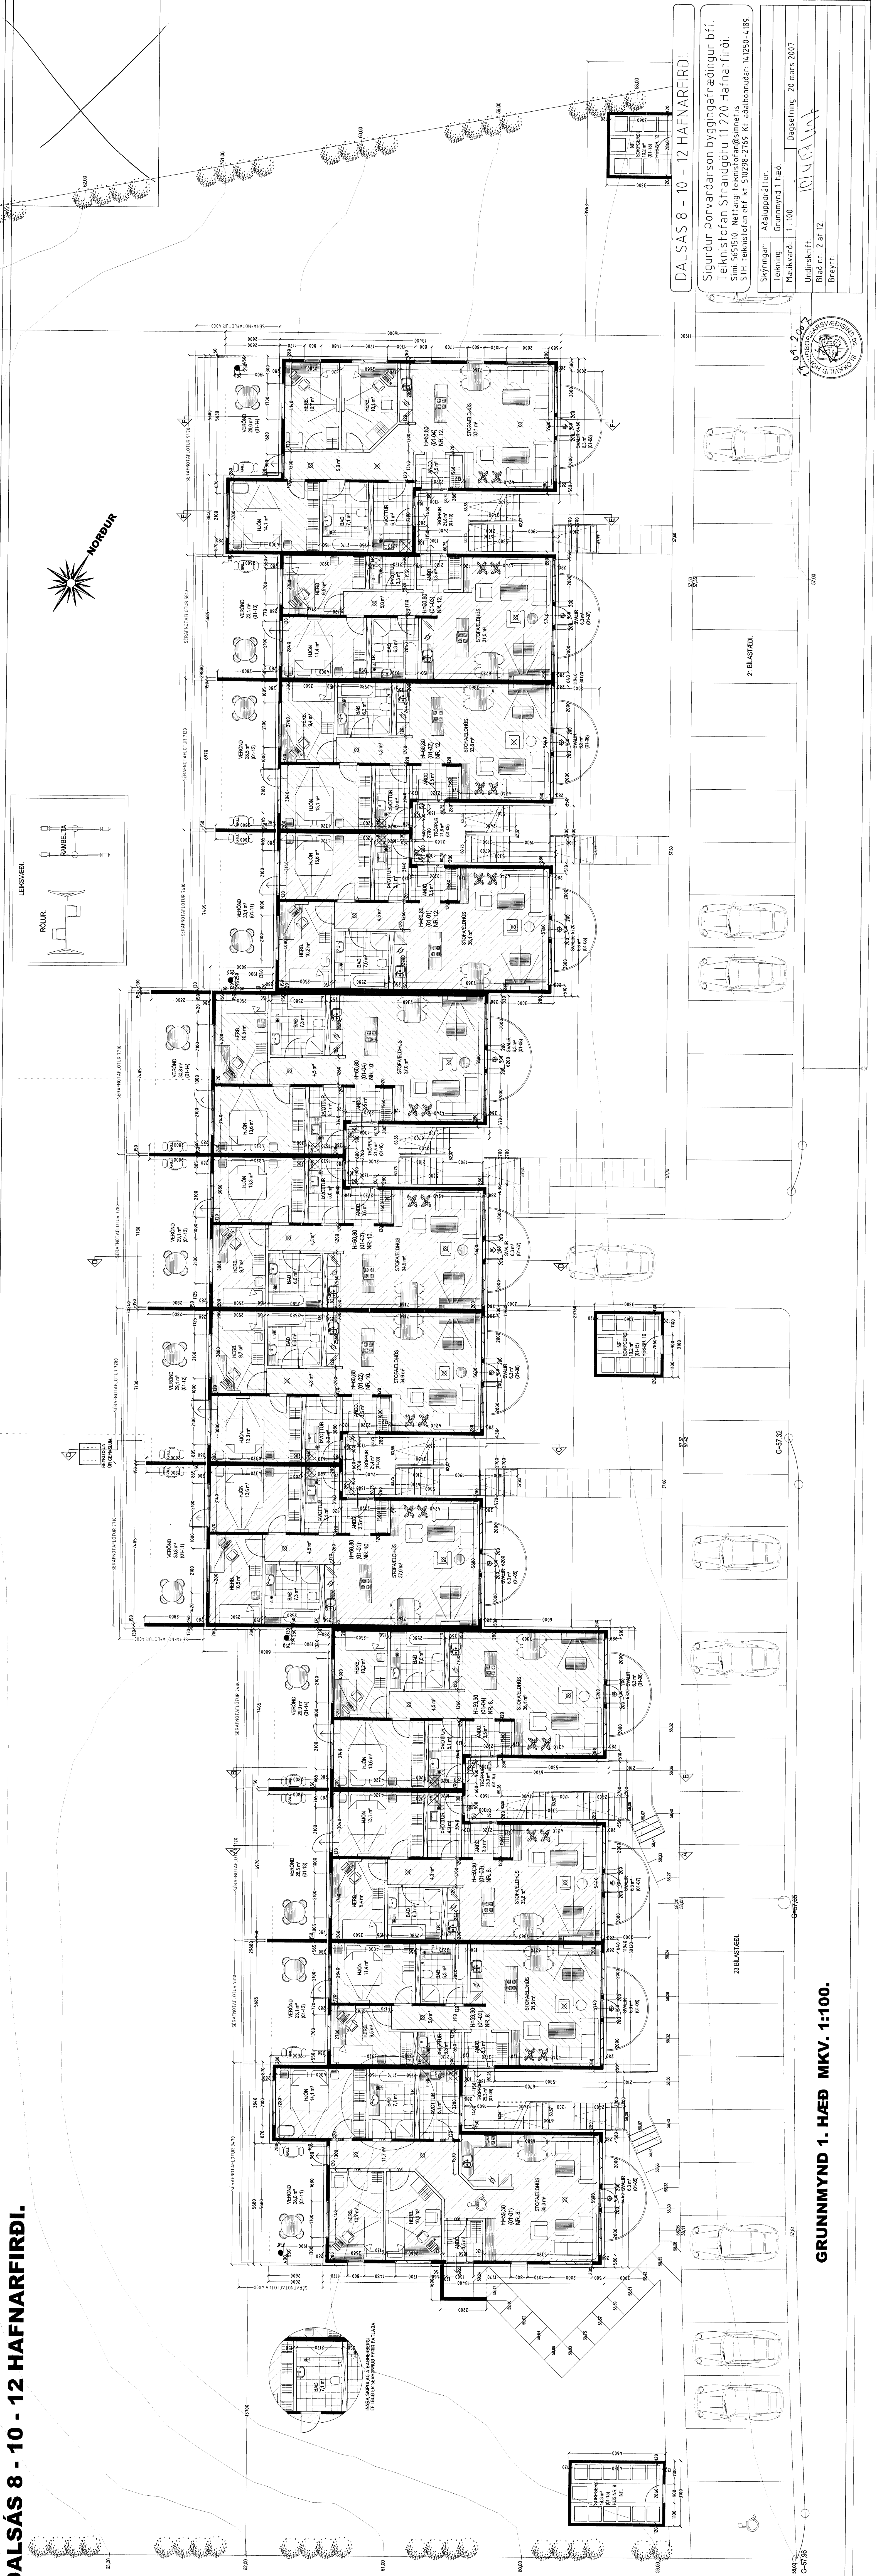
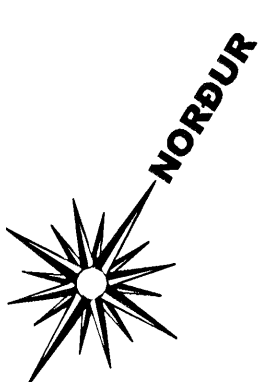


DALSÁS 8 - 10 - 12 HAFNARFIRÐI.

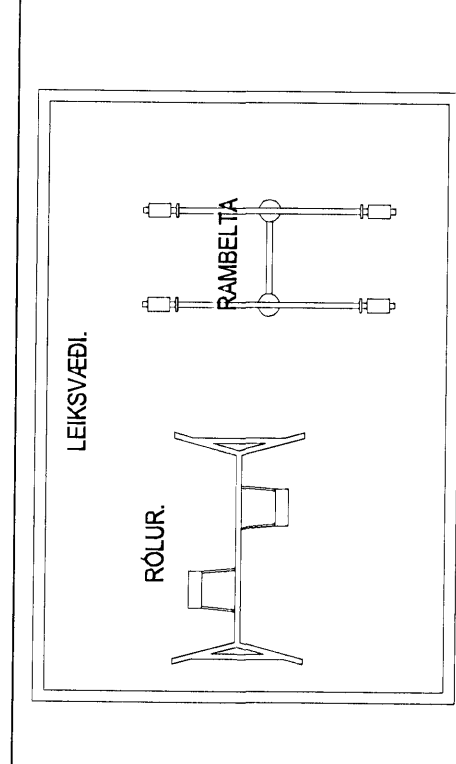


DALSÁS 8 - 10 - 12 HAFNARFIRÐI.

Sigurður Þorvarðarson byggingafræðingur bfi.
 Teiknistofan Strandgötu 11 720 Hafnarfirði.
 Sími: 565150 Netfang: teiknistofa@simnet.is
 STH: teiknistofan ehf. kt. 510298-2769 Kt. aðalhönnuðar: 14.259-4.189

Skýringar: Aðaluppdráttur
 Teikning: Grunnmynd 1. hæð
 Málkvæði: 1:100 Dagssetning: 20 mars 2007.

Undirskrift: *[Signature]*
 Breytt: *[Signature]*

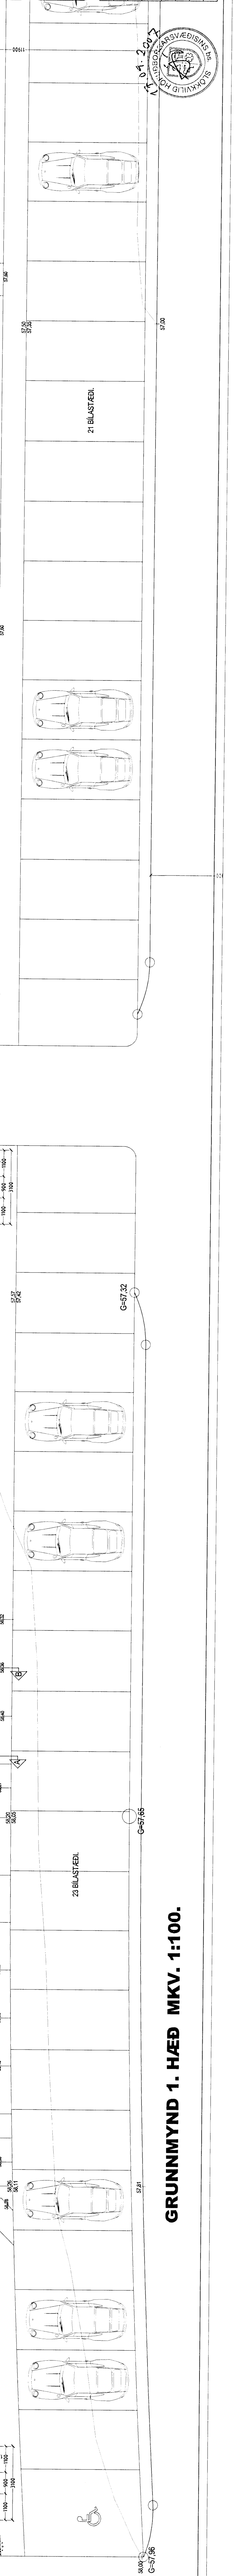

GRUNNMYND 1. HÆÐ MKV. 1:100.

