


DALSÁS 8 - 10 - 12 HAFNARFIRÐI.

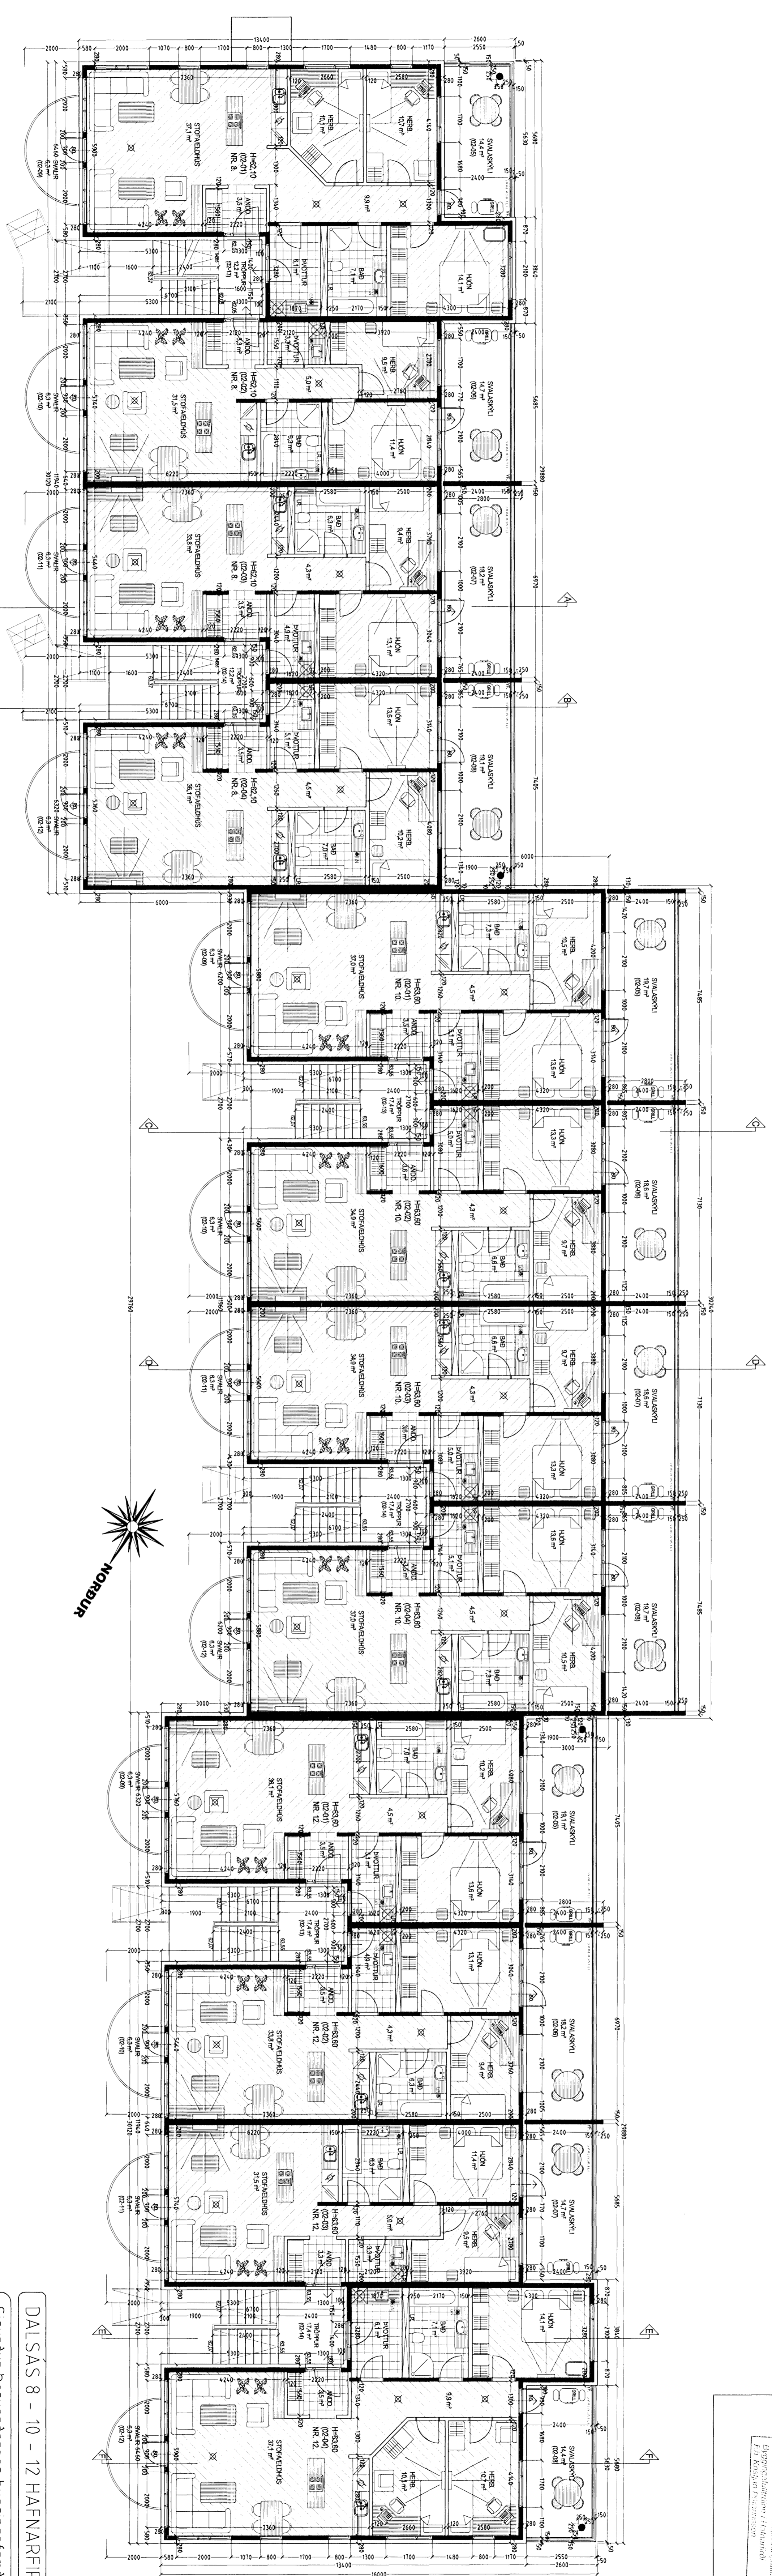


GRUNNMÝND 2. HÆÐ MKV. 1:100.

Byggingarfulltrúi
Samþykkt erindið.
3 0 MAÍ 2007
Hinn skali á að samþykkt þessi mynd er aðla 1:100
þrá en er einn hliðarsnið af byggingarfulltrúi
sem er skráð í skýrslu um byggingarfulltrúi
Byggingarfulltrúi er Hafnarfirði
H. Kristján Þorsteinsson

DALSÁS 8 - 10 - 12 HAFNARFIRÐI.

Sigurður Þorvarðarson byggingafræðingur bfi.
Télfónistofan Strandgötu 11 220 Hafnarfirði.
Sími: 5651510 Netfang: teiknistofan@smnet.is
STH Teiknistofan ehf. Kt. 510298-2759 Kt. aðalnummár: 14.1250-4.189

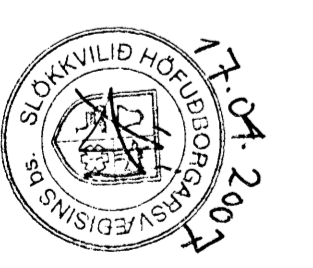

Skýringar:	Aðaluppdráttur.
Tekning:	Grunnmýnd 2. hæð
Málkvæði:	1:100
Dagsetning:	20. mars 2007.
Underskrift:	<i>Tólv Orkinn</i>
Blað nr.:	3 af 12
Breytt:	