





DALSÁS 8 - 10 - 12 HAFNARFIRÐI.

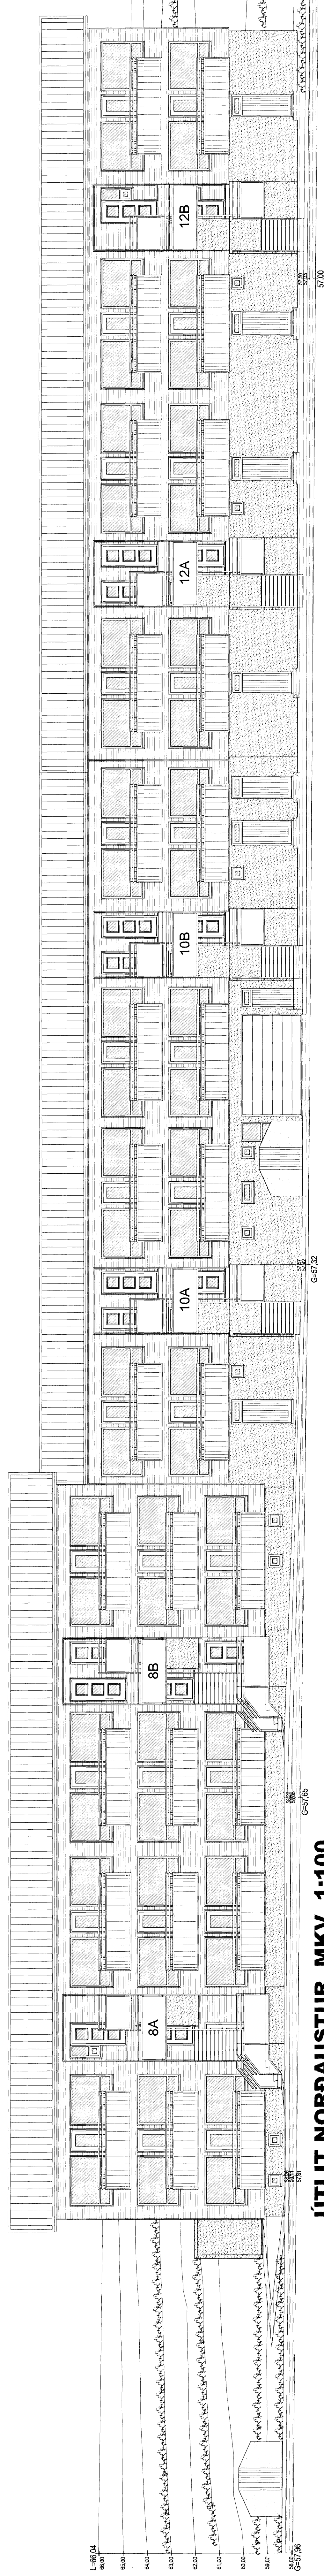

ÚTLIT NORÐAUSTUR MKV. 1:100.

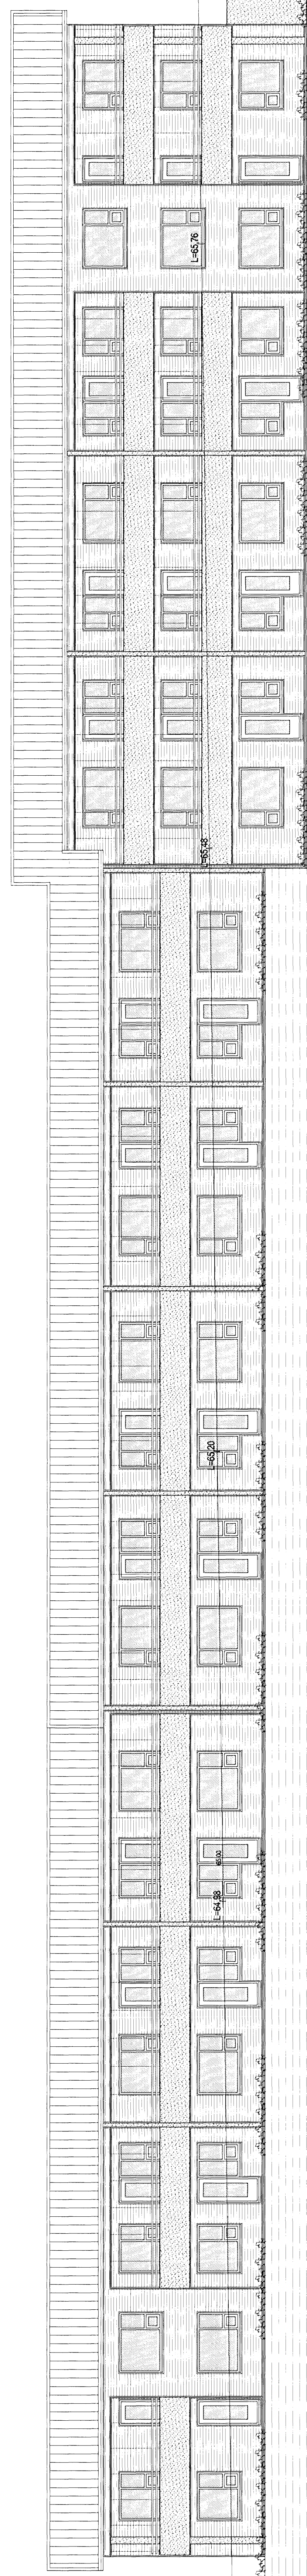

ÚTLIT SUÐVESTUR MKV. 1:100.

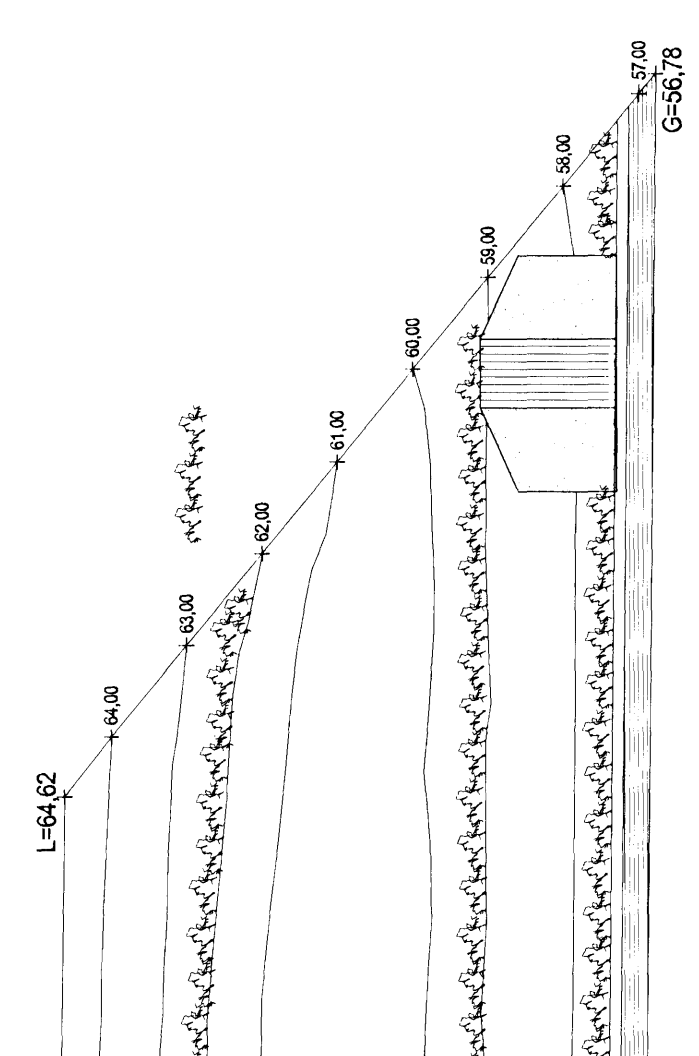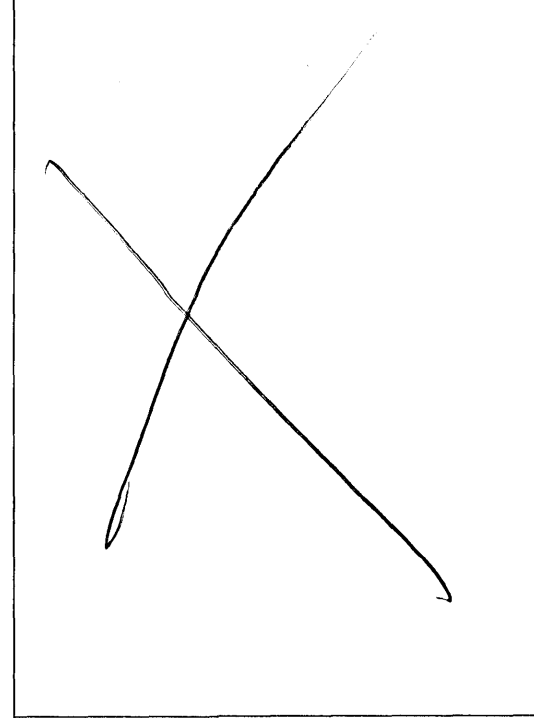

DALSÁS 8 - 10 - 12 HAFNARFIRÐI.
 Siqurður Þorvörðarson byggingafræðingur b.í.
 Teiknistofan Strandgötu 11 220 Hafnarfirði.
 Sími: 5651510 Netfang: teiknistofan@simmeris.is
 STH teiknistofan ehf. KR 510296-2165 KR aðalheimudalur 14,1250-4,189

Skyrningar: Aðaluppdráttur
 Teikning: Útlit norðaustur og suðvestur
 Málkvæði: 1:100 Dagssetning: 24 mars 2007.
 Undirskrift: *[Signature]*
 Blað nr: 8 af 12.
 Breytt:



LAND LÖGABANDURUM.

