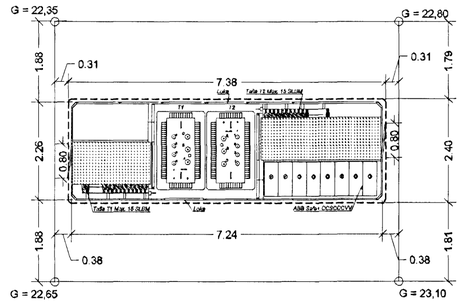

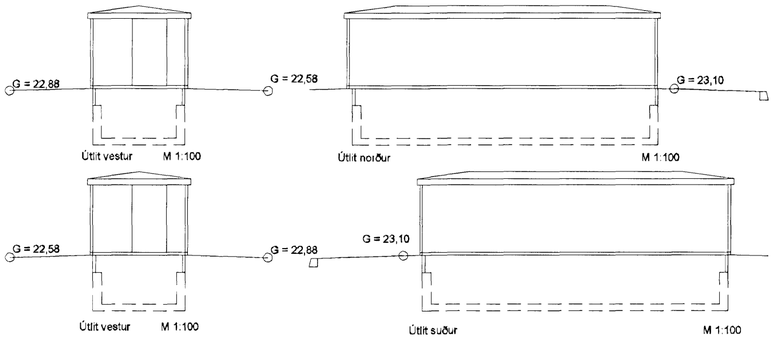

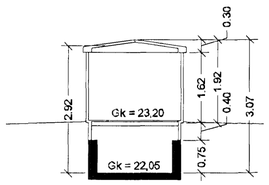

Snið A-A M 1:100

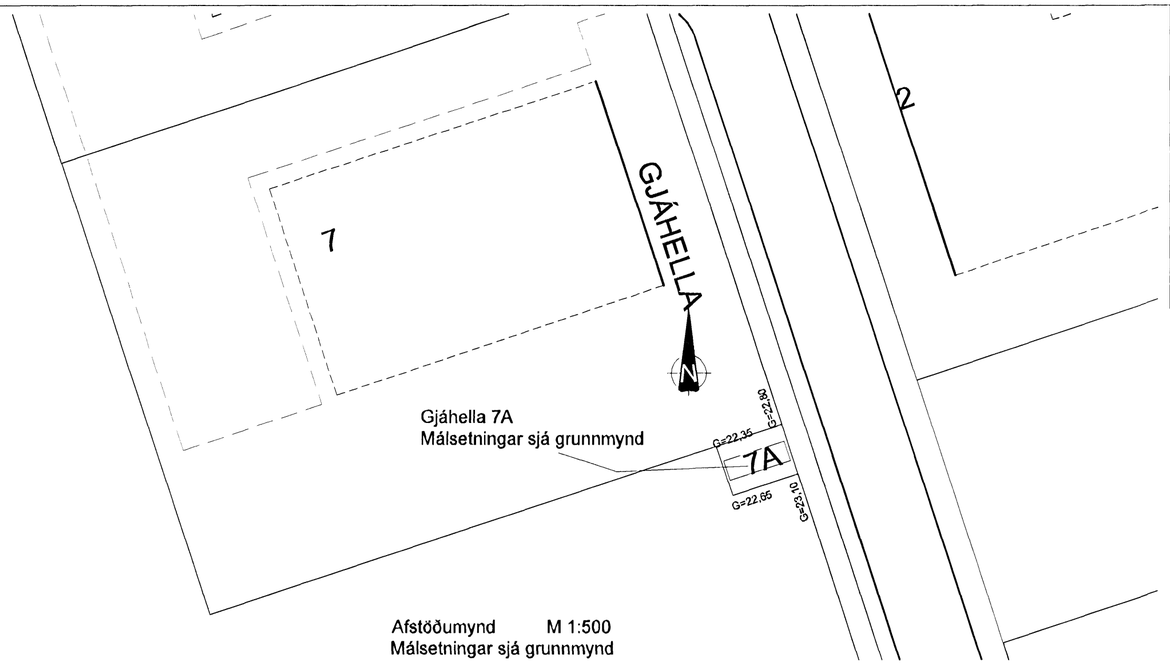

Afstöðumynd M 1:500
Málsetningar sjá grunnmynd

Samþykkt þann
31 MAI 2007
Byggingafulltrúinn í Hafnarfirði
F.h. Kristján Þórarinsson

SKÝRINGAR

Mannvirkið er dreifistöð Hitaveitu Suðurnesja
Húsið er óupphitað og loftræst um sjálftrekkjandi ristar.

Undirstöður eru staðsteyptar
Botnplata og veggir í hæð 0,75m frá botnplötu.
Ofan á steypta vegginn kemur stálgrind.
Neðsti hluti hússsins er klæddur með stálplötum, en þar fyrir ofan er húsið klætt með steni-plötum.
Í húsinu er milligólf, að hluta, þ.e. opið grindargólf.
Fyllt er að húsinu ca 1.1m uppfrá gólfplötu, þ.e. að steypta og stálklædda hlutanum.

Skráningartafla: GJÁHELLA 7A, HAFNARFIRÐI — Skráningaraðili: Björn Gústafsson
Landnúmer: 207406 — Kennitala: 1805504889
Matshlutanúmer: 01 — Útgáfa: 4.01 — Dagur: 23.3.2007

Uppskipting og lýsing / Stærðir

D0 Lokun	D1 Rými hæð-röð	D2 Notkun texti	D3 Hönnuð-flokkun	D4 Eignarhald	D5 Botnflötur m²	D5M Milliflötur m²	D6 Svigar m²	D7 Op m²	D8 Brúttóflötur m²	D9 Brúttóflötur sh < 1.8	D10a Salarhæð min	D10b Salarhæð max	D11 Brúttó rúmmál m³	D12 Nettóflötur m²	D16 Birt flatarmál m²	Reiknitala skiptarúmmáls	D17 Skipta-rúmmál m³
		Matshluti			15,2	0,0	0,0	0,0	15,2	0,0			48,9	11,7	15,2		35,334
		Botn											3,0				
	01	1. hæð			15,2	0,0	0,0	0,0	15,2	0,0			45,9	11,7	15,2		
A	0101	Spennistöð	T	0101	15,2				15,2		2,93	3,07	45,9	11,7	15,2	3,02	35,334

Athugasemdir

Sameignir sumra

Eignarhald / Skiptarúmmál

Eignarhald	Notkun texti	Birt flatarmál m²	Séreign m³	Séreign og sameign m³
0101	Spennistöð	15,2	35,334	35,334
	Alls	15,2	35,334	35,334

Útg. Dags. Skýring Hannað/Yfirfarið

VSB
VERKFRÆÐISTOFA

BÆJARHRAUN 20 · 220 HAFNARFJÖRÐUR · KENNIT. 710796-2899
vsb@vsb.is · Sími 585 8600 · Fax 585 8610 · www.vsb.is

Áritun sérhönnuðar: Björn Gústafsson kt. 1805504889

Verkheiti: GJÁHELLA 7.A HAFNARFIRÐI

Verkhluti: Aðalteikningar

Grunnmynd, snið, útlit, afstöðumynd

Hannað	Teiknað	Yfirfarið	Kvarði	Síða
	EÞ		1:100, 1:500 / A2	-
Dags.		Verkefni	Teikning	Útgáfa
21.05.07		07124	A103	-

V:\2007\071124\TVARK\Gjáhella\samantekt.dwg