


Samþykkt þann
31 MAÍ 2007
 Byggingafulltrúinn í Hafnarfirði
 F.h. Kristján Þórarinnsson

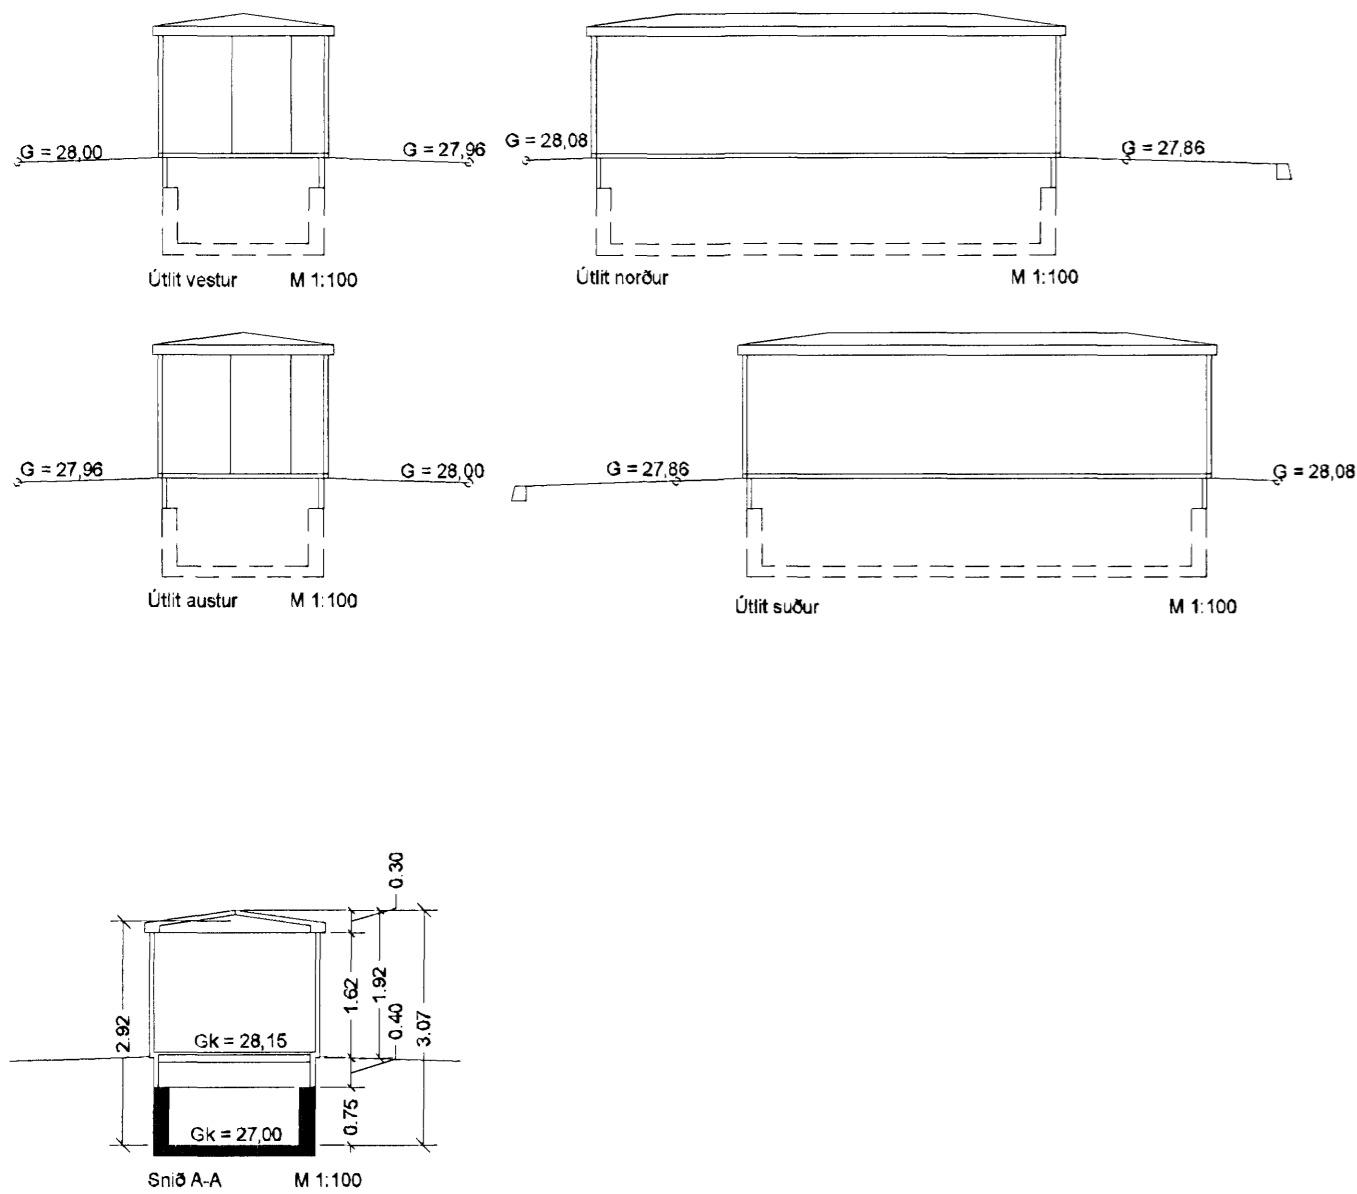

SKÝRINGAR

Mannvirkið er dreifistöð Hitaveitu Suðurnesja Húsið er úpphitað og loftræst um sjálfrekkjandi ristar.

Undirstöður eru staðsteyptar Botnplata og veggir í hæð 0,75m frá botnplötu. Ofan á steypa vegginn kemur stálgrind. Neðsti hluti hússins er klæddur með stálplötum, en þar fyrir ofan er húsið klætt með steni-plötum. Í húsinu er milligólf, að hluta, þ.e. opið grindargólf. Fyllt er að húsinu ca 1.1m upp frá gólfplötu, þ.e. að steypa og stálklædda hlutanum.

Útg. Dags. Skýring Hannað/Yfirfarð



VERKFRÆÐISTOFA

BÆJARHRAUN 20 · 220 HAFNARFJÖRÐUR · KENNIT. 710798-2699
 vsb@vsb.is · Sími 585 8600 · Fax 585 8610 · www.vsb.is

Áritun sérhönnuðar
 Björn Gústafsson kt. 1805504889 *Björn G.*

Verkhúti
BREIÐHELLA 1.A
HAFNARFIRÐI

Verkhúti
 Aðalteikningar

Grunnmynd, snið, úllit, afstöðumynd

Hannað	Teiknað	Yfirfarð	Kvarðl	Síða
	EB		1:100, 1:500 / A2	-
Dags.	Verkefni	Teikning	Útgáfa	
21.05.07	07124	A101	-	

Skráningartafala: BREIÐHELLA 1 A, HAFNARFIRÐI		Skrásetjari: Björn Gústafsson																
Landnúmer: 207405		Kennitala: 1805504889																
Matshlutanúmer: 01		Útgáfa: 4.01 Dags: 23.3.2007																
Uppskipting og lýsing																		
D0	D1	D2	D3	D4	D5	D5M	D6	D7	D8	D9	D10a	D10b	D11	D12	D16	Reknilata	D17	
Lokun	Rýnt hæð-röð	Nokun texti	Hæð-folkun	Eignar-hald	Botnflur nf	Málflur nf	Ségar nf	Op nf	Brúðflur nf	Brúðflur sh < 1.8	Salarhæð m	Salarhæð max	Brúð rúmmál nf	Nettóflur nf	Flatarmál nf	Reknilata skiptarúmmál	Skiptarúmmál nf	
		Matshluti			13,1	0,0	0,0	0,0	13,1	0,0			42,2	10,0	13,1		30,200	
		Botn			13,1	0,0	0,0	0,0	13,1	0,0			2,6					
A	0101	1. hæð			13,1	0,0	0,0	0,0	13,1	0,0			39,6	10,0	13,1			
		Spennistöð	T	0101	13,1				13,1		2,93	3,07	39,6	10,0	13,1	3,02	30,200	
Athugasemdir																		
Sameignir sumra																		
Eignarhald																		
	Eignar-hald	Nokun texti	Flatarmál nf	Séregn nf	Séregn og sameign nf													
	0101	Spennistöð	13,1	30,200	30,200													

V:20070712\1\4\RBreiðhella\Samantekt.dwg