


Fléttuvellir

Samþykkt þann
13 JUNI 2007
Byggingafulltrúinn í Hafnarfirði
F.h. Kristján Þórarinnsson

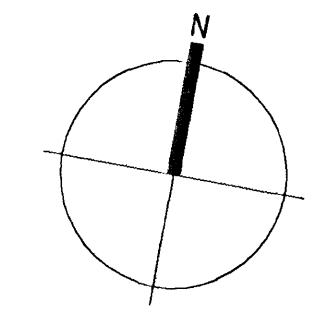

TÁKN

- GN = Gólfdufall
- ÞN = Þakdufall
- LR = Loftþræsting
- VLR = Vélvinnu loftþræsting
- PK = Póstkassar
- NL = Neyðarfjós
- BO = Björgunarop
- R = Reykskyrnjart
- HSL = Handsléttkvíðakli
- ÚT = Merktur útgangur
- BO = Felliðstigi við björgunarop
- 2.4 = Brunasianga
- = Stigleðsla
- = Inntak
- = Bilastæði fyrir fatteða
- EI60 = Veggir og hæðaskil
- EI90 = A-EI60
- A-EI120 = REI60
- REI120 = A-REI120
- E-CS30 = Hurðir
- EI-CS30 = EI-CS60
- E30 = Gluggar


BREYTING

Breyting	Dagsetning	Teiknað	Yfirfarið
1	24.03.07.	SOL	KR

Breyting á innra skipulagi og hækkun á loftþötu um 20 cm.

KRark Kristinn Ragnarsson arkitekt ehf.
Suðurlandsbraut 4a - 3. hæð - 108 Reykjavík - Ísland
S. 564.2255, Fax. 544.4225
Kt. 681298.3589, www.krark.is, krark@krark.is

Verkefni:	Fléttuvellir 11
Staður:	Hafnarfjörður
Verkhliuti:	Grunnmynd
Verknúmer:	050631E
Hönnun:	KR.MML.RCM
Yfirfarið:	KR
Mælikvarði:	1:100
Skrá:	050631E-11-A101.dwg
Verkefnastjóri:	MML
Teiknað:	MML
Samþykkt:	Kristinn Ragnarsson Kt. 120944.2669
Dagsetning:	26.07.2005
Blað:	A101

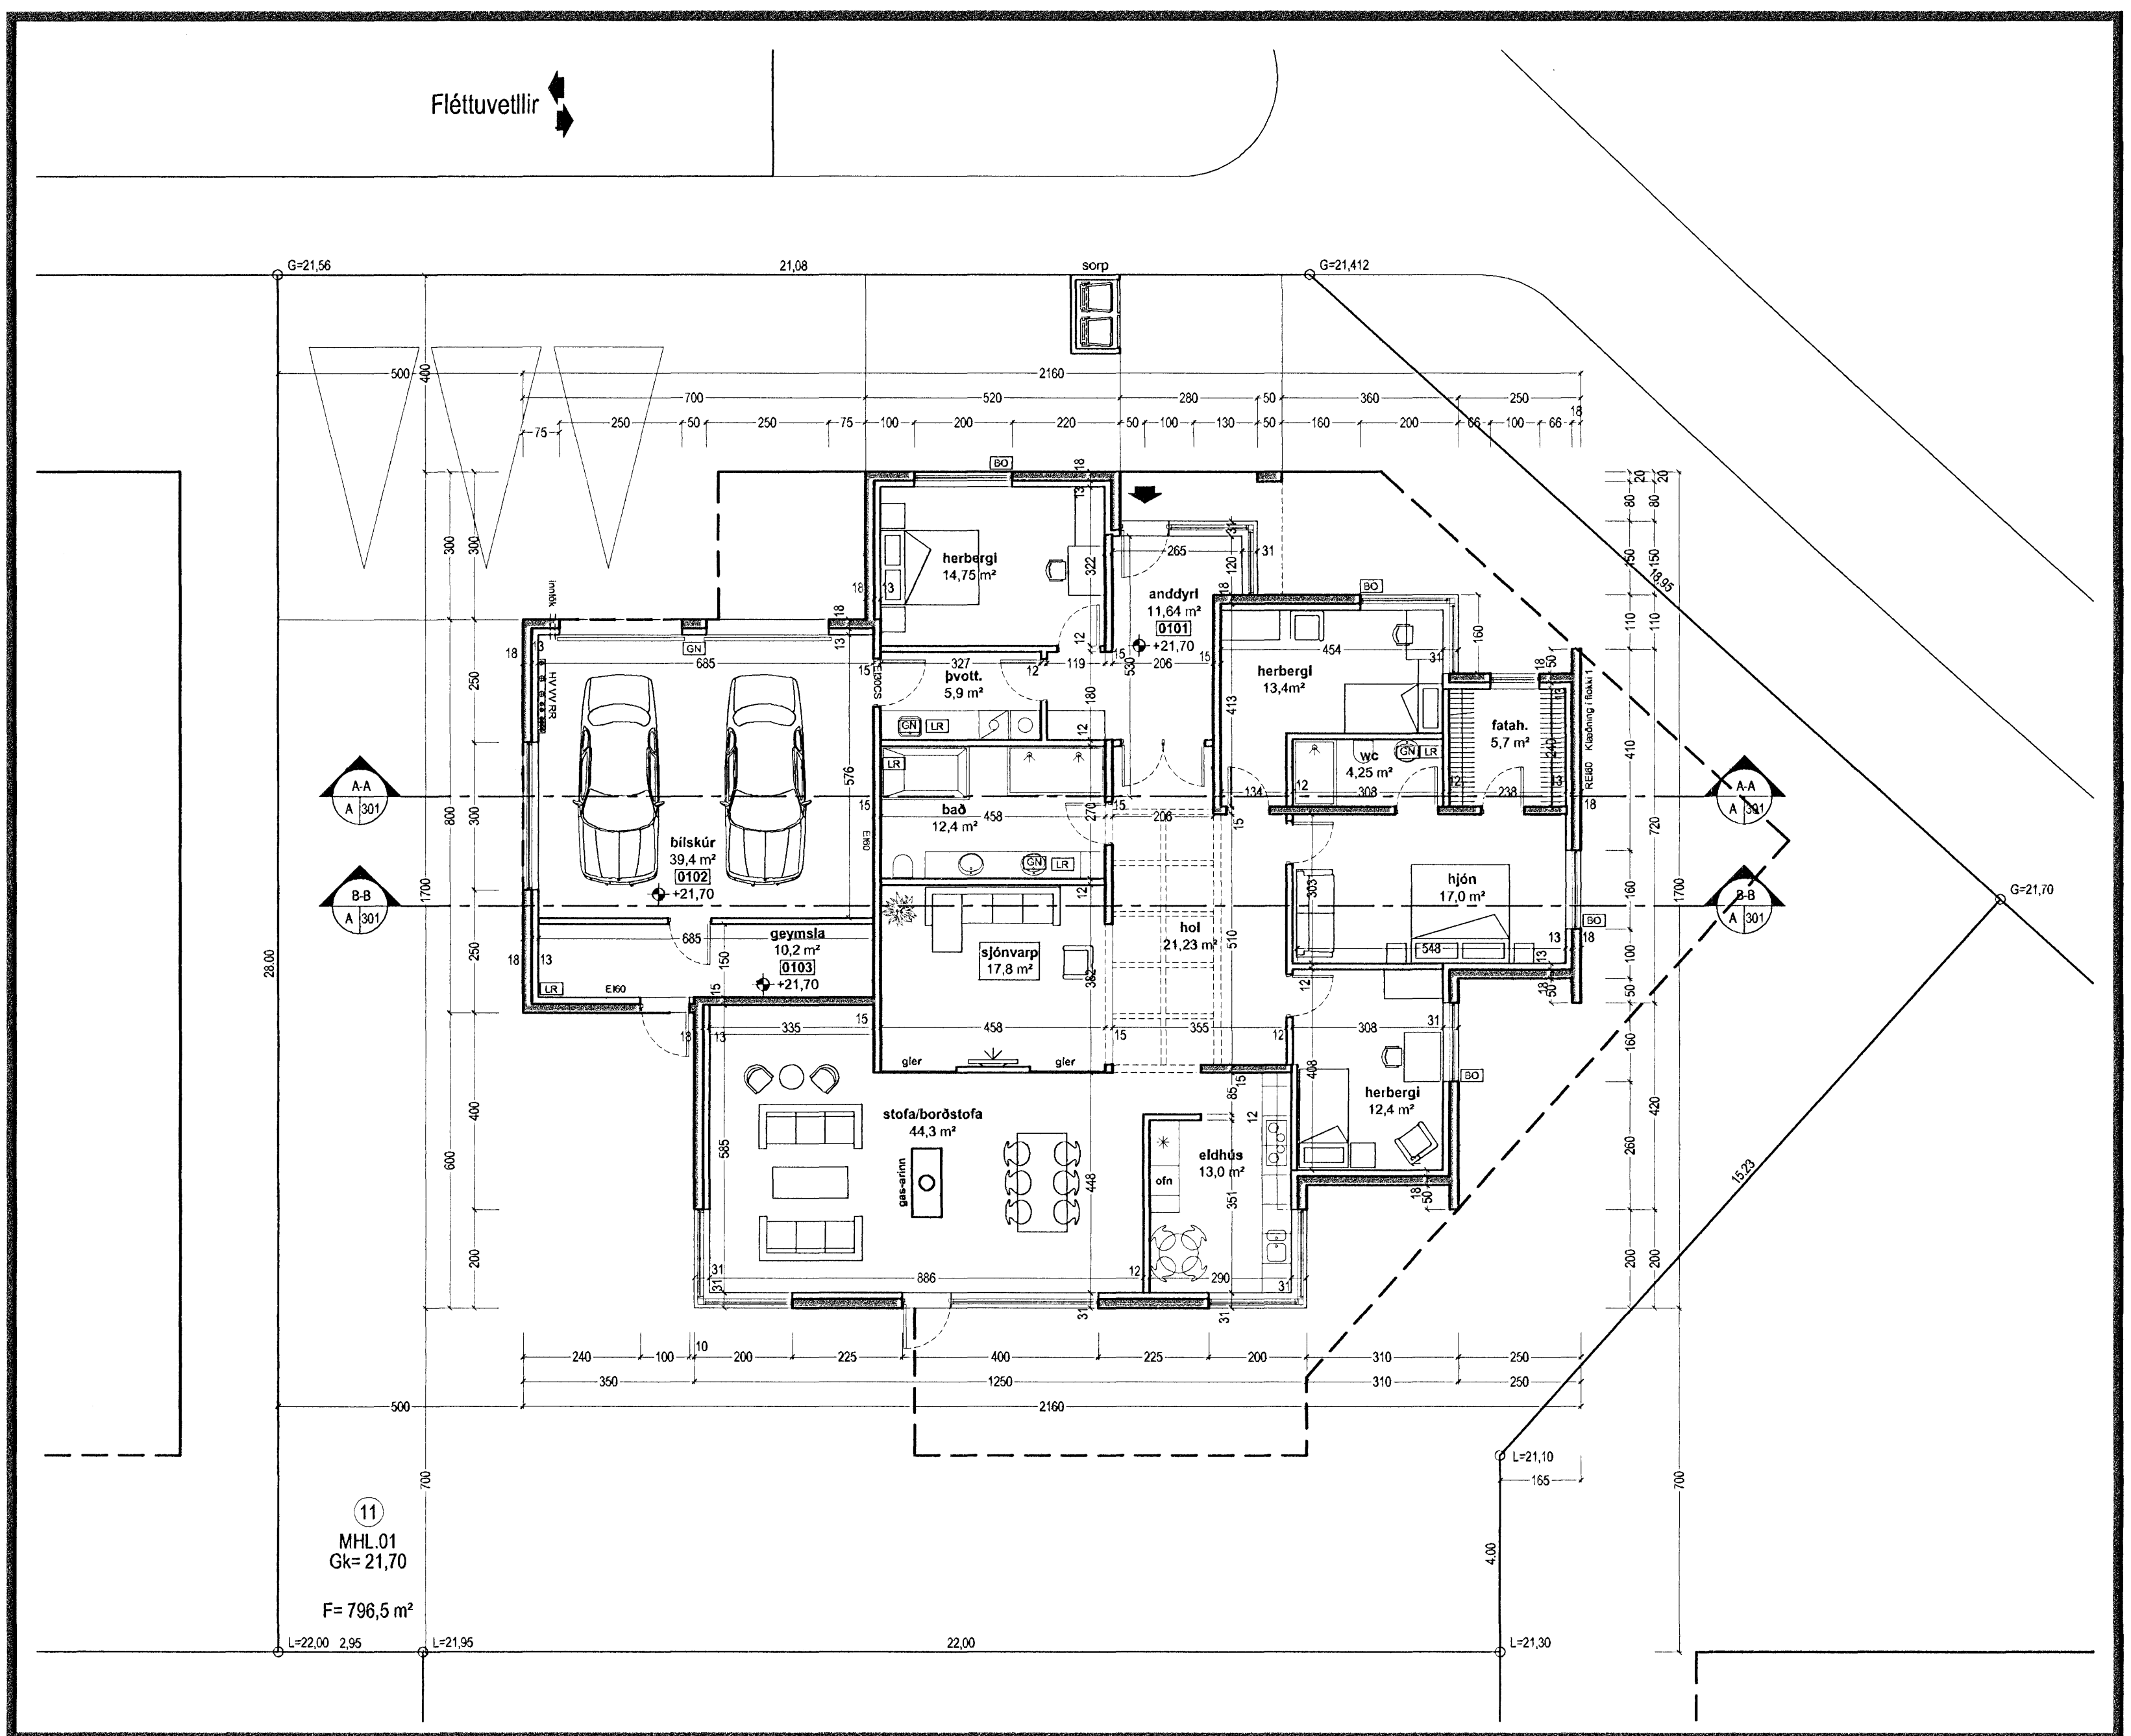

11
MHL.01
Gk= 21,70
F= 796,5 m²

Grunnmynd 1:100

