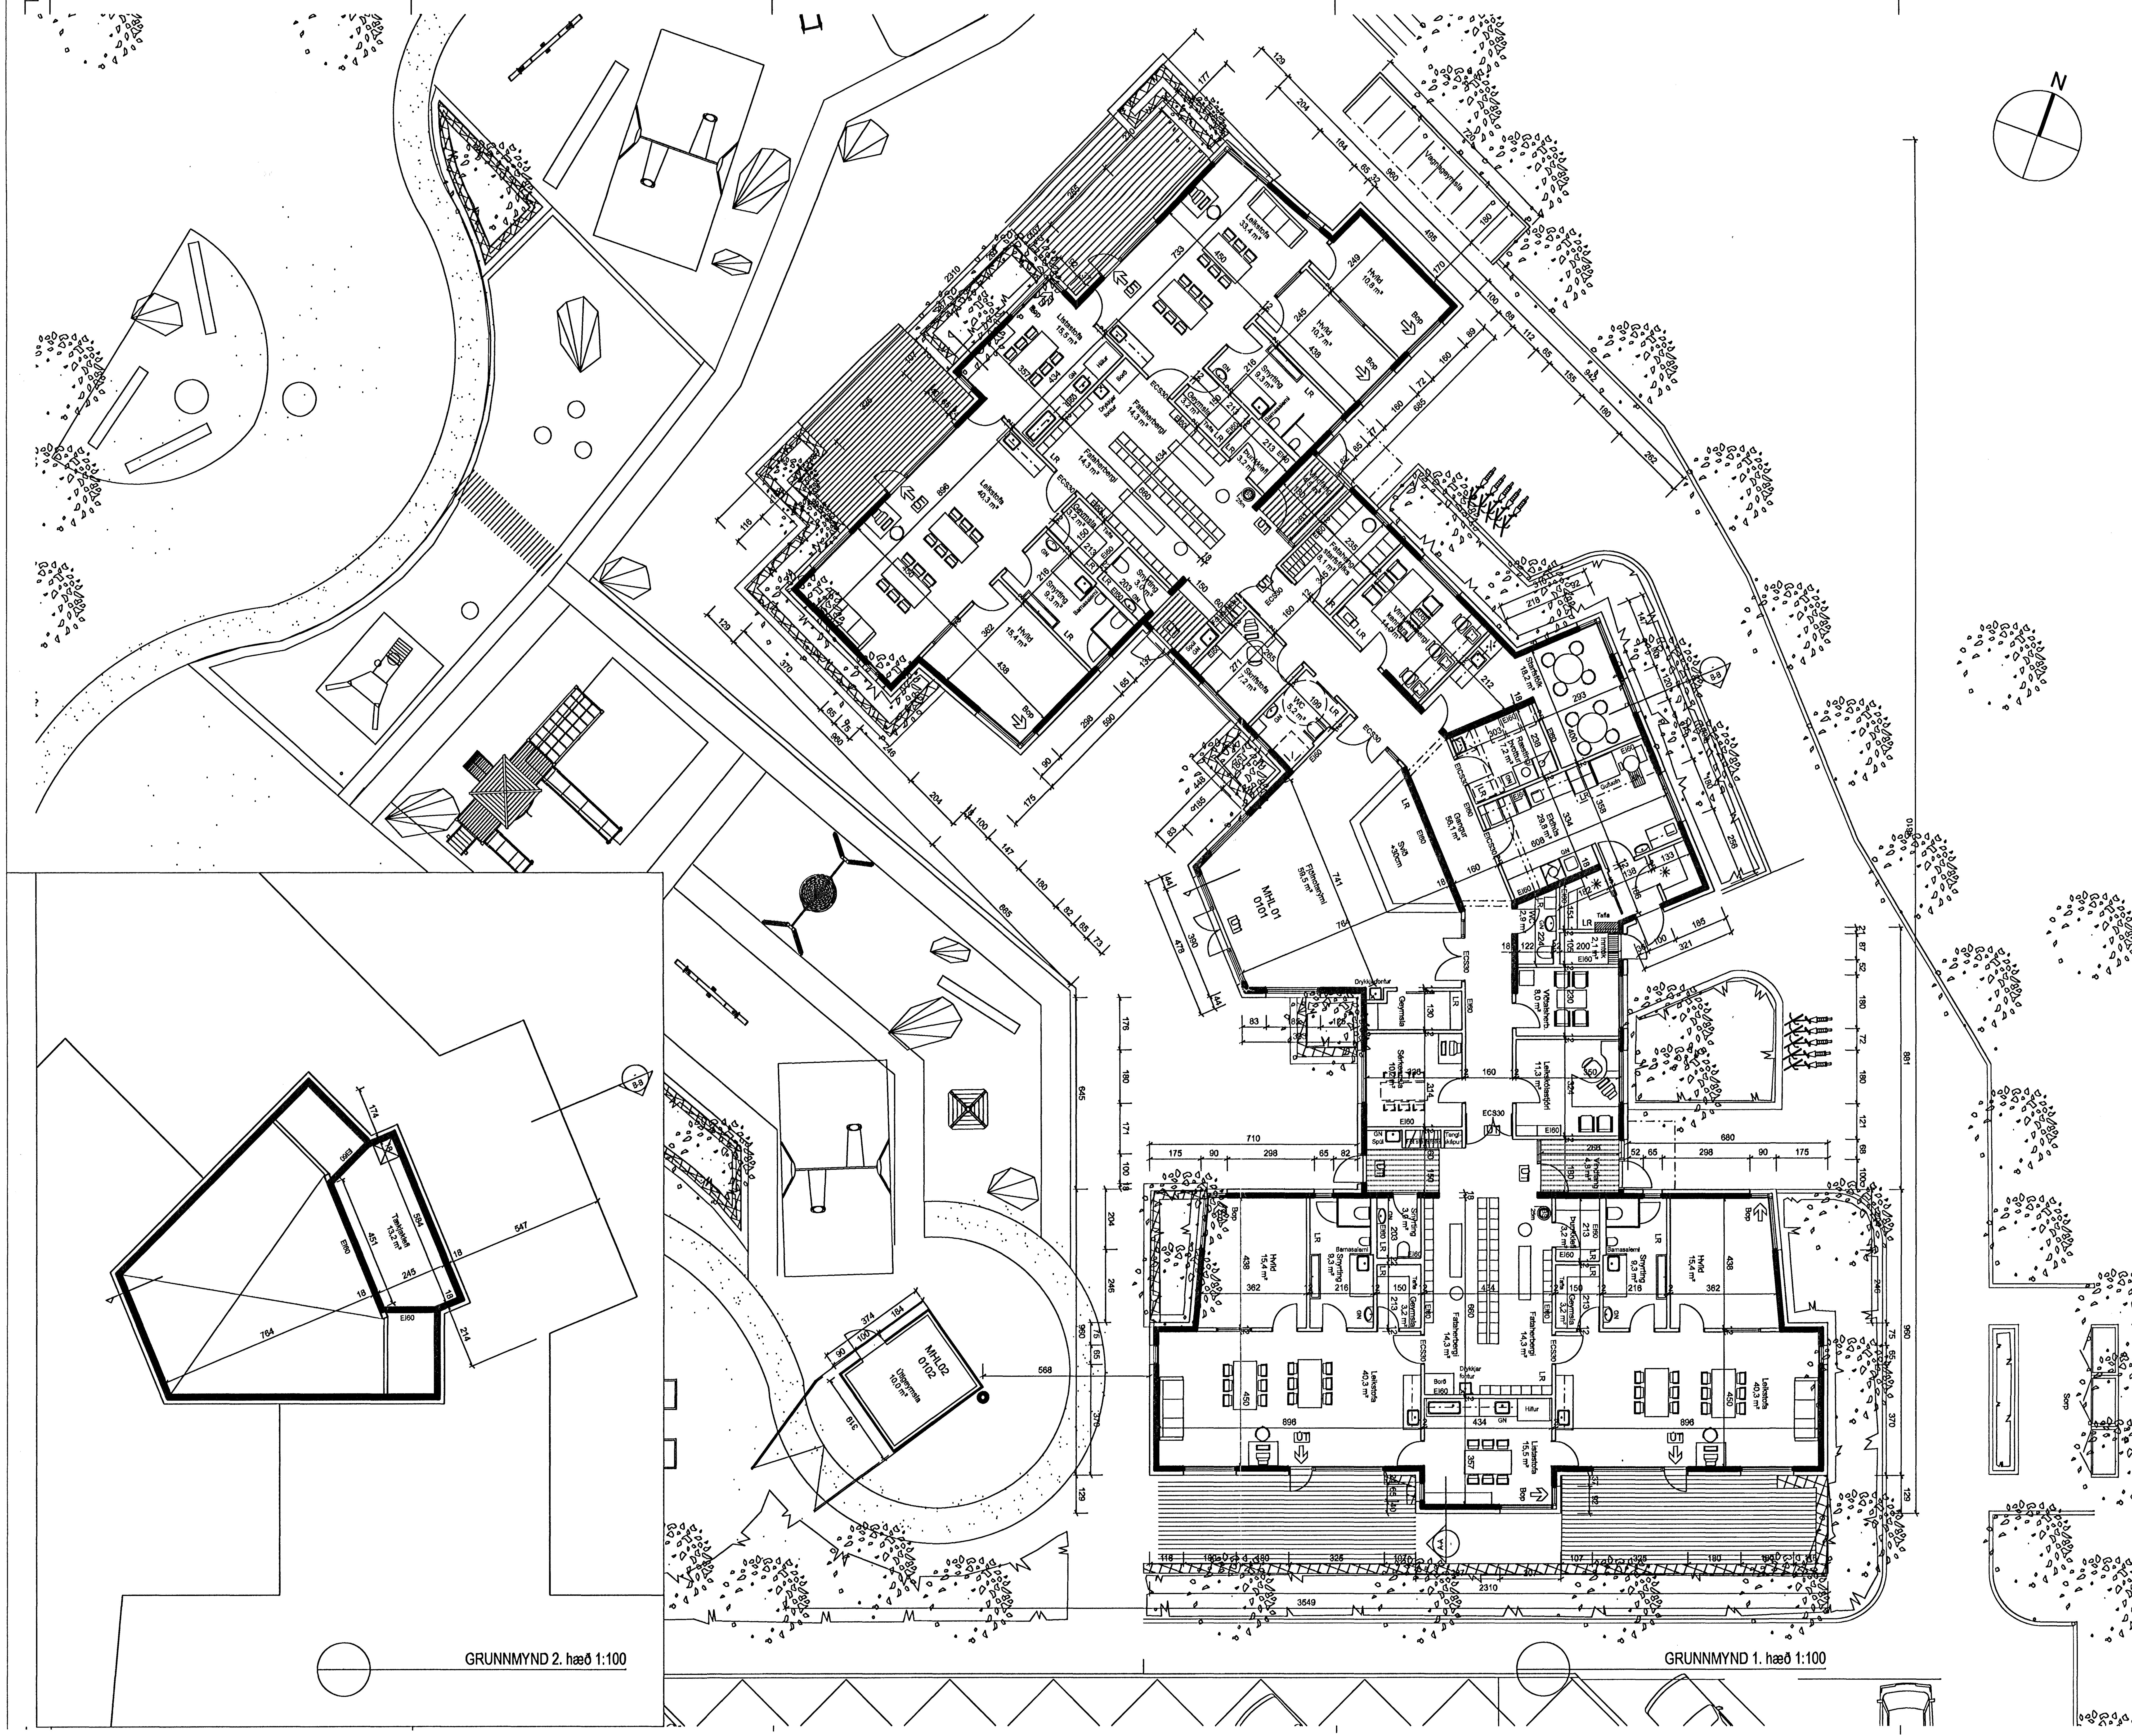

Samþykkt þann
16 MAY 2007
Byggingafulltrúinn í Hafnarfirði
F.h. Jón Sigurðsson

ÚTGÁFA	TEIKNAÐ	SAMÞYKKT	DAGS

BREYTINGAR

ASK Arkitektar
Geirsgötu 9
101 Reykjavík
Sími 515 0300
Fax 515 0319
www.ask.is

ASK ARKITEKTAR

Áritun aðalhönnuðar:
Páll Gunnlaugsson arkitekt FAÍ, kt. 210552-2199

LEIKSKÓLINN HAMRAVELLIR
Hvannavellir 1
VERKEFNI

HEITI TEIKNINGAR
AÐALTEIKNINGAR
Grunnmynd

MKV. Í A1: 1:100
TEIKNAÐ: HT
DAGS: 21.05.07
ÚTGÁFA:

VERK NR.: 06105
NÚMER TEIKNINGAR: 10-02