DREKAVELLIR 26 HAFNARFIRÐI.

Úr Gildi

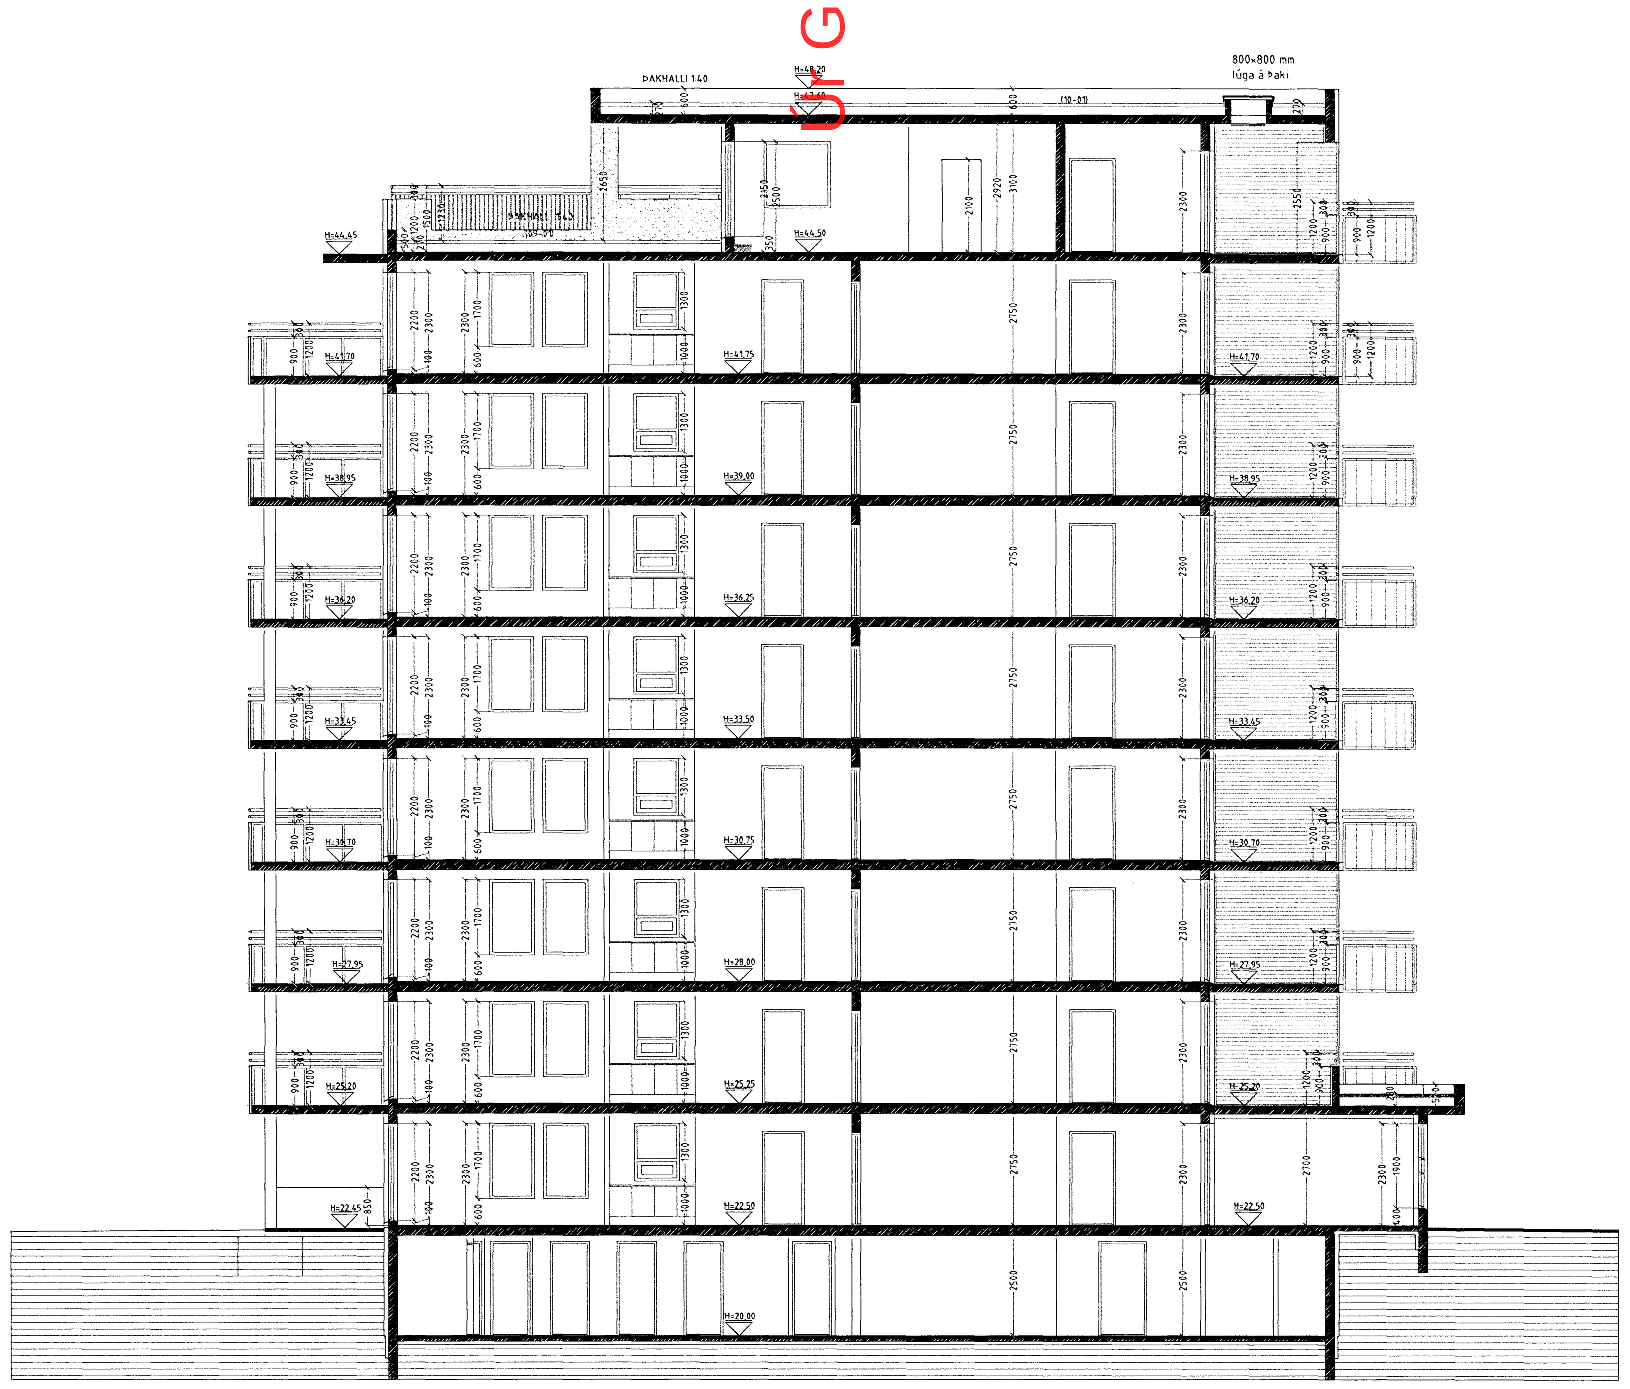

SNIÐ C-C MKV. 1:100.

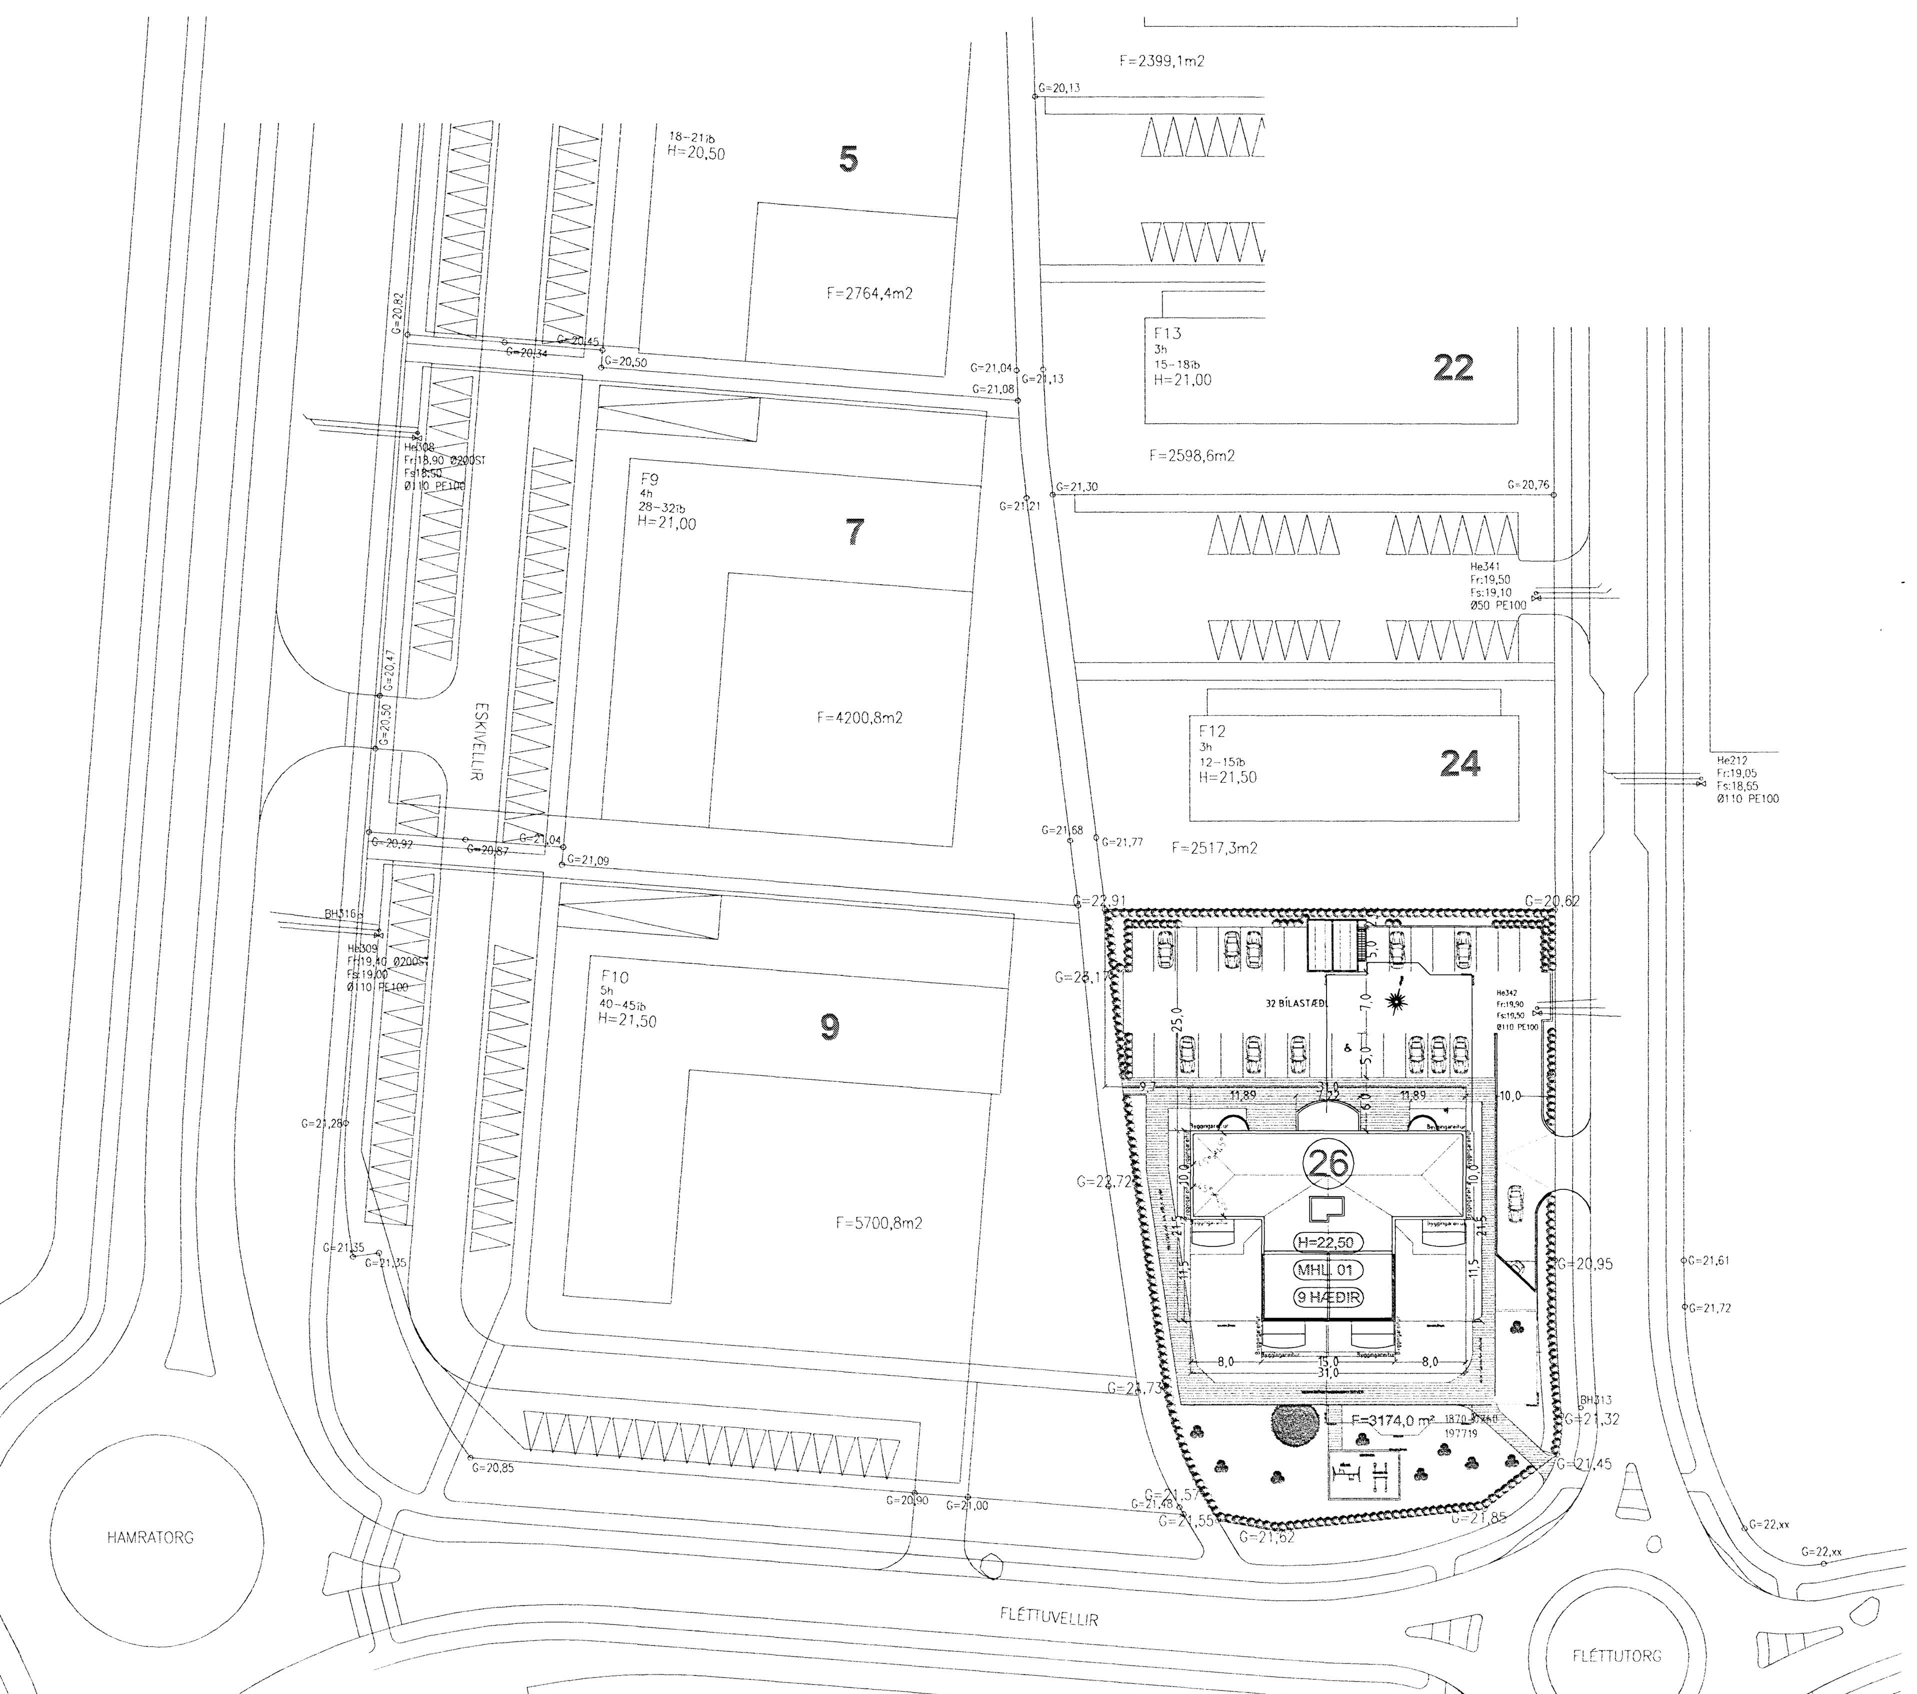

AFSTÖÐUMYND MKV. 1:500.

Skráningartafla: Drekavellir 26 Hafnarfirði | **Skrásetjari:** Viktor Þór Sigurðsson
Landnúmer: 197719 | **Kennitala:** 200369-4759
Matshlutanúmer: 01 | Útgáfa: 4.01b | **Dags.:** 20.1.2007

Uppskipting og lýsing / **Stærðir**

D0 Lokun	D1 Rými hæð-röð	D2 Notkun texti	D3 Höfuð-flokkun	D4 Eignar-hald	D5 Botnflötur m²	D5M Milliflötur m²	D6 Stigar m²	D7 Op m²	D8 Brúttóflötur m²	D9 Brúttóflötur sh < 1,8	D10a Salarhæð min	D10b Salarhæð max	D11 Brúttó rúmmál m³	D12 Nettóflötur m²	D16 Birt flatarmál m²	Reiknitala skiptarúmmáls	D17 Skipta-rúmmál m³
		Matshluti			5.784,5	0,0	83,3	157,7	5.194,6	4,2			15.402,4	4.517,6	3.779,3		12.031,592
		Botn											231,8				
	00	**Kjallari**			1.171,1	0,0	8,9	7,4	1.163,7	4,2			3.412,7	1.058,6	124,9		
A	0001	**Geymsla**	N	0202	3,2				3,2		2,50	2,50	8,0	2,8	3,2	2,50	7,000
A	0002	**Geymsla**	N	0102	3,6				3,6		2,50	2,50	9,0	2,7	3,6	2,50	6,750
A	0003	**Geymsla**	N	0104	3,9				3,9		2,50	2,50	9,8	3,1	3,9	2,50	7,750
A	0004	**Geymsla**	N	0204	4,3				4,3		2,50	2,50	10,8	3,8	4,3	2,50	9,500
A	0005	**Geymsla**	N	0304	5,1				5,1		2,50	2,50	12,8	4,0	5,1	2,50	10,000
A	0006	**Geymsla**	N	0101	5,1				5,1		2,50	2,50	12,8	4,0	5,1	2,50	10,000
A	0007	**Geymsla**	N	0201	4,4				4,4		2,50	2,50	11,0	3,8	4,4	2,50	9,500
A	0008	**Geymsla**	N	0302	3,7				3,7		2,50	2,50	9,3	3,2	3,7	2,50	8,000
A	0009	**Geymsla**	N	0402	3,5				3,5		2,50	2,50	8,8	3,1	3,5	2,50	7,750
A	0010	**Geymsla**	N	0301	4,9				4,9		2,50	2,50	12,3	4,0	4,9	2,50	10,000
A	0011	**Geymsla**	N	0502	3,6				3,6		2,50	2,50	9,0	3,1	3,6	2,50	7,750
A	0012	**Geymsla**	N	0602	4,6				4,6		2,50	2,50	11,5	3,4	4,6	2,50	8,500
A	0013	**Geymsla**	N	0401	4,5				4,5		2,50	2,50	11,3	3,6	4,5	2,50	9,000
A	0014	**Geymsla**	N	0404	5,3				5,3		2,50	2,50	13,3	4,4	5,3	2,50	11,000
A	0015	**Geymsla**	N	0504	5,3				5,3		2,50	2,50	13,3	4,4	5,3	2,50	11,000
A	0016	**Geymsla**	N	0604	5,3				5,3		2,50	2,50	13,3	4,5	5,3	2,50	11,250
A	0017	**Geymsla**	N	0704	5,4				5,4		2,50	2,50	13,5	4,5	5,4	2,50	11,250
A	0018	**Geymsla**	N	0804	7,1				7,1		2,50	2,50	17,8	5,2	7,1	2,50	13,000
A	0019	**Geymsla**	N	0501	5,5				5,5		2,50	2,50	13,8	4,2	5,5	2,50	10,500
A	0020	**Geymsla**	N	0802	3,9				3,9		2,50	2,50	9,8	3,5	3,9	2,50	8,750
A	0021	**Geymsla**	N	0702	3,8				3,8		2,50	2,50	9,5	3,3	3,8	2,50	8,250
A	0022	**Geymsla**	N	0601	5,6				5,6		2,50	2,50	14,0	4,7	5,6	2,50	11,750
A	0023	**Geymsla**	N	0701	5,5				5,5		2,50	2,50	13,8	4,7	5,5	2,50	11,750
A	0024	**Geymsla**	N	0801	5,7				5,7		2,50	2,50	14,3	4,8	5,7	2,50	12,000
A	0025	**Geymsla**	N	0901	5,7				5,7		2,50	2,50	14,3	4,7	5,7	2,50	11,750
A	0026	**Geymsla**	N	0902	6,4				6,4		2,50	2,50	16,0	4,7	6,4	2,50	11,750
A	0027	**Geymslur**	N	Y1	42,0				42,0		2,50	2,50	105,0	34,3		2,50	85,750
A	0028	**Bílakjallari**	B	Y2	819,1				819,1		2,84	3,30	2.473,6	771,6		3,02	2.330,232
A	0029	**Brunastúka**	U	Y2	4,8				4,8		2,50	2,50	12,0	3,9		2,50	9,750
A	0030	**Gangur**	U	X	22,4				22,4		2,50	2,50	56,0	20,5			
A	0031	**Gangur**	U	X	13,5				13,5		2,50	2,50	33,8	12,2			
A	0032	**Sam. Geymsla**	N	X	3,2				3,2	4,2	2,50	2,50	11,1	2,7			
A	0033	**Raf. Inntök**	T	X	5,9				5,9		2,50	2,50	14,8	5,2			
A	0034	**Vatnsinntök**	T	X	8,7				8,7		2,50	2,50	21,8	6,6			
A	0035	**Stigahús**	U	X	7,4		8,9		7,4		2,50	2,50	25,9	2,2			
A	0036	**Lyftur**	U	X	8,5			7,4	1,1		4,70	4,70	40,0	0,0			
A	0037	**Gangur**	U	X	33,3				33,3		2,50	3,30	91,6	28,2			
A	0038	**Hjól og vagnar**	N	X	77,4				77,4		2,69	2,84	214,0	69,0			
	01	**1. hæð**			490,4	0,0	9,3	16,7	473,7	0,0			1.347,6	408,9	414,1		
A	0101	**Íbúð**	N	0101	120,3				120,3		2,75	2,75	330,8	104,6	120,3	2,75	287,650
A	0102	**Íbúð**	N	0102	95,6				95,6		2,75	2,75	262,9	82,3	95,6	2,75	226,325
A	0103	**Íbúð**	N	0103	79,9				79,9		2,75	2,75	219,7	69,0	79,9	2,75	189,750
A	0104	**Íbúð**	N	0104	118,3				118,3		2,75	2,75	325,3	102,7	118,3	2,75	282,425
A	0105	**Stigapallur**	U	X	33,0				33,0		2,75	2,75	90,8	30,0			
A	0106	**Öryggisstigahús**	U	X	14,7		9,3	9,3	5,4		2,75	2,75	40,4	3,6			
A	0107	**Lyftur**	U	X	8,5			7,4	1,1		2,75	2,75	23,4	0,0			
A	0108	**Vindfang**	U	X	20,1				20,1		2,70	2,70	54,3	16,7			
	02	**2. hæð**			492,7	0,0	9,3	16,7	456,1	0,0			1.305,8	392,4	414,7		
A	0201	**Íbúð**	N	0201	120,3				120,3		2,75	2,75	330,8	104,6	120,3	2,75	287,650
A	0202	**Íbúð**	N	0202	95,6				95,6		2,75	2,75	262,9	82,3	95,6	2,75	226,325
A	0203	**Íbúð**	N	0203	79,9				79,9		2,75	2,75	219,7	69,0	79,9	2,75	189,750
A	0204	**Íbúð**	N	0204	118,9				118,9		2,75	2,75	327,0	102,7	118,9	2,75	282,425
A	0205	**Stigapallur**	U	X	33,7				33,7		2,75	2,75	92,7	30,0			
A	0206	**Öryggisstigahús**	U	X	15,9		9,3	9,3	6,6		2,75	2,75	43,7	3,8			
A	0207	**Lyftur**	U	X	8,5			7,4	1,1		2,75	2,75	23,4	0,0			
A	0208	**Skyggni/þak**	V	X	19,9						0,28	0,28	5,6				
B	0209	**Svalir**	S	0201	4,8				4,8							1,00	4,800
B	0210	**Svalir**	S	0201	14,2				14,2							1,00	14,200
B	0211	**Svalir**	S	0202	14,2				14,2							1,00	14,200
B	0212	**Svalir**	S	0203	14,2				14,2							1,00	14,200
B	0213	**Svalir**	S	0204	14,2				14,2							1,00	14,200
B	0214	**Svalir**	S	0204	4,8				4,8							1,00	4,800
B	0215	**Svalir**	S	X	9,6				9,6								
	03	**3. hæð**			472,8	0,0	9,3	16,7	456,1	0,0			1.300,2	392,4	414,7		
A	0301	**Íbúð**	N	0301	120,3				120,3		2,75	2,75	330,8	104,6	120,3	2,75	287,650
A	0302	**Íbúð**	N	0302	95,6				95,6		2,75	2,75	262,9	82,3	95,6	2,75	226,325
A	0303	**Íbúð**	N	0303	79,9				79,9		2,75	2,75	219,7	69,0	79,9	2,75	189,750
A	0304	**Íbúð**	N	0304	118,9				118,9		2,75	2,75	327,0	102,7	118,9	2,75	282,425
A	0305	**Stigapallur**	U	X	33,7				33,7		2,75	2,75	92,7	30,0			
A	0306	**Öryggisstigahús**	U	X	15,9		9,3	9,3	6,6		2,75	2,75	43,7	3,8			
A	0307	**Lyftur**	U	X	8,5			7,4	1,1		2,75	2,75	23,4	0,0			
B	0308	**Svalir**	S	0301	4,8				4,8							1,00	4,800
B	0309	**Svalir**	S	0301	14,2				14,2							1,00	14,200
B	0310	**Svalir**	S	0302	14,2				14,2							1,00	14,200
B	0311	**Svalir**	S	0303	14,2				14,2							1,00	14,200
B	0312	**Svalir**	S	0304	14,2				14,2							1,00	14,200
B	0313	**Svalir**	S	0304	4,8				4,8							1,00	4,800
B	0314	**Svalir**	S	X	9,6				9,6								
	04	**4. hæð**			472,8	0,0	9,3	16,7	456,1	0,0			1.300,2	392,4	414,7		
A	0401	**Íbúð**	N	0401	120,3				120,3		2,75	2,75	330,8	104,6	120,3	2,75	287,650
A	0402	**Íbúð**	N	0402	95,6				95,6		2,75	2,75	262,9	82,3	95,6	2,75	226,325
A	0403	**Íbúð**	N	0403	79,9				79,9		2,75	2,75	219,7	69,0	79,9	2,75	189,750
A	0404	**Íbúð**	N	0404	118,9				118,9		2,75	2,75	327,0	102,7	118,9	2,75	282,425
A	0405	**Stigapallur**	U	X	33,7				33,7		2,75	2,75	92,7	30,0			
A	0406	**Öryggisstigahús**	U	X	15,9		9,3	9,3	6,6		2,75	2,75	43,7	3,8			
A	0407	**Lyftur**	U	X	8,5			7,4	1,1		2,75	2,75	23,4	0,0			
B	0408	**Svalir**	S	0401	4,8				4,8							1,00	4,800
B	0409	**Svalir**	S	0401	14,2				14,2							1,00	14,200
B	0410	**Svalir**	S	0402	14,2				14,2							1,00	14,200
B	0411	**Svalir**	S	0403	14,2				14,2							1,00	14,200
B	0412	**Svalir**	S	0404	14,2				14,2							1,00	14,200
B	0413	**Svalir**	S	0404	4,8				4,8							1,00	4,800
B	0414	**Svalir**	S	X	9,6				9,6								
	05	**5. hæð**			472,8	0,0	9,3	16,7	456,1	0,0			1.300,2	392,4	414,7		
A	0501	**Íbúð**	N	0501	120,3				120,3		2,75	2,75	330,8	104,6	120,3	2,75	287,650
A	0502	**Íbúð**	N	0502	95,6				95,6		2,75	2,75	262,9	82,3	95,6	2,75	226,325
A	0503	**Íbúð**	N	0503	79,9				79,9		2,75	2,75	219,7	69,0	79,9	2,75	189,750
A	0504	**Íbúð**	N	0504	118,9				118,9		2,75	2,75	327,0	102,7	118,9	2,75	282,425
A	0505	**Stigapallur**	U	X	33,7				33,7		2,75	2,75	92,7	30,0			
A	0506	**Öryggisstigahús**	U	X	15,9		9,3	9,3	6,6		2,75	2,75	43,7	3,8			
A	0507	**Lyftur**	U	X	8,5			7,4	1,1		2,75	2,75	23,4	0,0			
B	0508	**Svalir**	S	0501	4,8				4,8							1,00	4,800
B	0509	**Svalir**	S	0501	14,2				14,2							1,00	14,200
B	0510	**Svalir**	S	0502	14,2				14,2							1,00	14,200
B	0511	**Svalir**	S	0503	14,2				14,2							1,00	14,200
B	0512	**Svalir**	S	0504	14,2				14,2							1,00	14,200
B	0513	**Svalir**	S	0504	4,8				4,8							1,00	4,800
B	0514	**Svalir**	S	X	9,6				9,6								
	06	**6. hæð**			472,8	0,0	9,3	16,7	456,1	0,0			1.300,2	392,4	414,7		
A	0601	**Íbúð**	N	0601	120,3				120,3		2,75	2,75	330,8	104,6	120,3	2,75	287,650
A	0602	**Íbúð**	N	0602	95,6				95,6		2,75	2,75	262,9	82,3	95,6	2,75	226,325
A	0603	**Íbúð**	N	0603	79,9				79,9		2,75	2,75	219,7	69,0	79,9	2,75	189,750
A	0604	**Íbúð**	N	0604	118,9				118,9		2,75	2,75	327,0	102,7	118,9	2,75	282,425
A	0605	**Stigapallur**	U	X	33,7				33,7		2,75	2,75	92,7	30,0			
A	0606	**Öryggisstigahús**	U	X	15,9		9,3	9,3	6,6		2,75	2,75	43,7	3,8			
A	0607	**Lyftur**	U	X	8,5			7,4	1,1		2,75	2,75	23,4	0,0			
B	0608	**Svalir**	S	0601	4,8				4,8							1,00	4,800
B	0609	**Svalir**	S	0601	14,2				14,2							1,00	14,200
B	0610	**Svalir**	S	0602	14,2				14,2							1,00	14,200
B	0611	**Svalir**	S	0603	14,2				14,2							1,00	14,200
B	0612	**Svalir**	S	0604	14,2				14,2							1,00	14,200
B	0613	**Svalir**	S	0604	4,8				4,8							1,00	4,800
B	0614	**Svalir**	S	X	9,6				9,6								
	07	**7. hæð**			472,8	0,0	9,3	16,7	456,1	0,0			1.300,2	392,4	414,7		
A	0701	**Íbúð**	N	0701	120,3				120,3		2,75	2,75	330,8	104,6	120,3	2,75	287,650
A	0702	**Íbúð**	N	0702	95,6				95,6		2,75	2,75	262,9	82,3	95,6	2,75	226,325
A	0703	**Íbúð**	N	0703	79,9				79,9		2,75	2,75	219,7	69,0	79,9	2,75	189,750
A	0704	**Íbúð**	N	0704	118,9				118,9		2,75	2,75	327,0	102,7	118,9	2,75	282,425
A	0705	**Stigapallur**	U	X	33,7				33,7		2,75	2,75	92,7	30,0			
A	0706	**Öryggisstigahús**	U	X	15,9		9,3	9,3	6,6		2,75	2,75	43,7	3,8			
A	0707	**Lyftur**	U	X	8,5			7,4	1,1		2,75	2,75	23,4	0,0			
B	0708	**Svalir**	S	0701	4,8				4,8							1,00	4,800
B	0709	**Svalir**	S	0701	14,2				14,2							1,00	14,200
B	0710	**Svalir**	S	0702	14,2				14,2							1,00	14,200
B	0711	**Svalir**	S	0703	14,2				14,2							1,00	14,200
B	0712	**Svalir**	S	0704	14,2				14,2							1,00	14,200
B	0713	**Svalir**	S	0704	4,8				4,8							1,00	4,800
B	0714	**Svalir**	S	X	9,6				9,6								
	08	**8. hæð**			472,8	0,0	9,3	16,7	456,1	0,0			1.300,2	392,4	414,7		
A	0801	**Íbúð**	N	0801	120,3				120,3		2,75	2,75	330,8	104,6	120,3	2,75	287,650
A	0802	**Íbúð**	N	0802	95,6				95,6		2,75	2,75	262,9	82,3	95,6	2,75	226,325
A	0803	**Íbúð**	N	0803	79,9				79,9		2,75	2,75	219,7	69,0	79,9	2,75	189,750
A	0804	**Íbúð**	N	0804	118,9				118,9		2,75	2,75	327,0	102,7	118,9	2,75	282,425
A	0805	**Stigapallur**	U	X	33,7				33,7		2,75	2,75	92,7	30,0			
A	0806	**Öryggisstigahús**	U	X	15,9		9,3	9,3	6,6		2,75	2,75	43,7	3,8			
A	0807	**Lyftur**	U	X	8,5			7,4	1,1		2,75	2,75	23,4	0,0			
B	0808	**Svalir**	S	0801	4,8				4,8							1,00	4,800
B	0809	**Svalir**	S	0801	14,2				14,2							1,00	14,200
B	0810	**Svalir**	S	0802	14,2				14,2							1,00	14,200
B	0811	**Svalir**	S	0803	14,2				14,2							1,00	14,200
B	0812	**Svalir**	S	0804	14,2				14,2							1,00	14,200
B	0813	**Svalir**	S	0804	4,8				4,8							1,00	4,800
B	0814	**Svalir**	S	X	9,6				9,6								
	09	**9. hæð**			381,2	0,0	0,0	16,7	364,5	0,0			1.192,0	303,3	337,4		
A	0901	**Íbúð**	N	0901	159,5				159,5		3,10	3,10	494,5	131,6	159,5	3,10	407,960
A	0902	**Íbúð**	N	0902	155,9				155,9		3,10	3,10	483,3	130,6	155,9	3,10	404,860
A	0903	**Stigapallur**	U	X	19,4			9,3	10,1		3,10	3,10	60,1	17,9			
A	0904	**Öryggisstigahús**	U	X	15,9			7,4	8,5		3,10	3,10	49,3	3,8			
A	0905	**Lyftur**	U	X	8,5				8,5		4,30	4,30	36,6	0,0			
C	0906	**Svalir**	S	0901	4,8				4,8							1,00	4,800
C	0907	**Svalir**	S	0901	56,9				56,9							1,00	56,900
C	0908	**Svalir**	S	0902	56,9				56,9							1,00	56,900
C	0909	**Svalir**	S	0902	4,8				4,8							1,00	4,800
B	0910	**Svalir**	S	X	9,6				9,6								
C	0911	**Skyggni/þak**	V	X	6,5												
C	0912	**Skyggni/þak**	V	X	6,5												
C	0913	**Skyggni/þak**	V	X	6,5												
C	0914	**Skyggni/þak**	V	X	6,5												
A	0915	**Svalaskýli**	N	0901	22,0				22,0		3,10	3,10	68,2	19,4	22,0	3,10	60,140
	10	**þakrými**			412,3	0,0	0,0	0,0	0,0	0,0			111,3	0,0	0,0		
A	1001	**þakrými**	V	X	412,3						0,27	0,27	111,3				

Sundurliðun á bílastæðum.

E	B1	**Bílastæði**	B	B1
E	B2	**Bílastæði**	B	B2
E	B3	**Bílastæði**	B	B3
E	B4	**Bílastæði**	B	B4
E	B5	**Bílastæði**	B	B5
E	B6	**Bílastæði**	B	B6
E	B7	**Bílastæði**	B	B7
E	B8	**Bílastæði**	B	B8
E	B9	**Bílastæði**	B	B9
E	B10	**Bílastæði**	B	B10
E	B11	**Bílastæði**	B	B11
E	B12	**Bílastæði**	B	B12
E	B13	**Bílastæði**	B	B13
E	B14	**Bílastæði**	B	B14
E	B15	**Bílastæði**	B	B15
E	B16	**Bílastæði**	B	B16
E	B17	**Bílastæði**	B	B17
E	B18	**Bílastæði**	B	B18
E	B19	**Bílastæði**	B	B19
E	B20	**Bílastæði**	B	B20
E	B21	**Bílastæði**	B	B21
E	B22	**Bílastæði**	B	B22
E	B23	**Bílastæði**	B	B23
E	B24	**Bílastæði**	B	B24
E	B25	**Bílastæði**	B	B25
E	B26	**Bílastæði**	B	B26
E	B27	**Bílastæði**	B	B27
E	B28	**Bílastæði**	B	B28

Athugasemdir

Verönd merkt 01-09 (15,9 m²) tilheyrir íbúð 01-01.
Verönd merkt 01-10 (27,4 m²) tilheyrir íbúð 01-01.
Verönd merkt 01-11 (30,0 m²) tilheyrir íbúð 01-02.
Verönd merkt 01-12 (30,0 m²) tilheyrir íbúð 01-03.
Verönd merkt 01-13 (27,4 m²) tilheyrir íbúð 01-04.
Verönd merkt 01-14 (15,9 m²) tilheyrir íbúð 01-04.
Rými í sameign sumra, merkt Y1 er sameign íbúðanna 01-03, 02-03, 03-03, 04-03, 05-03, 06-03, 07-03 og 08-03.
Rými í sameign sumra, merkt Y2 er sameign íbúðanna 0101, 01-02, 01-03, 01-04, 02-01, 03-02, 03-04, 04-03, 04-04, 05-01, 05-02, 05-03, 05-04, 06-02, 06-03, 06-04, 07-01, 07-02, 07-03, 07-04, 08-01, 08-03, 08-04, 09-01 og 09-02.
Opið sorpgerði (35,9 m²) á norðurhluta lóðarinnar (sjá grunnmynd 1.hæðar.) tilheyrir öllum eignarhlutum í Drekavöllum 26.
Skráningartafla þessi kemur í staðinn fyrir eldri töflu dags. 15-06-04.

Sameignir sumra

Eignar-hald	Notkun texti	Y-eignarhald	Notkun texti	Reikni-regla	Eignarhlutur
0103	Íbúð	Y1	Sameign	S	11,7318%
0203	Íbúð	Y1	Sameign	S	12,6097%
0303	Íbúð	Y1	Sameign	S	12,6097%
0403	Íbúð	Y1	Sameign	S	12,6097%
0503	Íbúð	Y1	Sameign	S	12,6097%
0603	Íbúð	Y1	Sameign	S	12,6097%
0703	Íbúð	Y1	Sameign	S	12,6097%
0803	Íbúð	Y1	Sameign	S	12,6097%
B1	Bílastæði	Y2	Sameign	J	3,5714%
B2	Bílastæði	Y2	Sameign	J	3,5714%
B3	Bílastæði	Y2	Sameign	J	3,5714%
B4	Bílastæði	Y2	Sameign	J	3,5714%
B5	Bílastæði	Y2	Sameign	J	3,5714%
B6	Bílastæði	Y2	Sameign	J	3,5714%
B7	Bílastæði	Y2	Sameign	J	3,5714%
B8	Bílastæði	Y2	Sameign	J	3,5714%
B9	Bílastæði	Y2	Sameign	J	3,5714%
B10	Bílastæði	Y2	Sameign	J	3,5714%
B11	Bílastæði	Y2	Sameign	J	3,5714%
B12	Bílastæði	Y2	Sameign	J	3,5714%
B13	Bílastæði	Y2	Sameign	J	3,5714%
B14	Bílastæði	Y2	Sameign	J	3,5714%
B15	Bílastæði	Y2	Sameign	J	3,5714%
B16	Bílastæði	Y2	Sameign	J	3,5714%
B17	Bílastæði	Y2	Sameign	J	3,5714%
B18	Bílastæði	Y2	Sameign	J	3,5714%
B19	Bílastæði	Y2	Sameign	J	3,5714%
B20	Bílastæði	Y2	Sameign	J	3,5714%
B21	Bílastæði	Y2	Sameign	J	3,5714%
B22	Bílastæði	Y2	Sameign	J	3,5714%
B23	Bílastæði	Y2	Sameign	J	3,5714%
E24	Bílastæði	Y2	Sameign	J	3,5714%
B25	Bílastæði	Y2	Sameign	J	3,5714%
B26	Bílastæði	Y2	Sameign	J	3,5714%
B27	Bílastæði	Y2	Sameign	J	3,5714%
B28	Bílastæði	Y2	Sameign	J	3,5714%

Eignarhald

Eignar-hald	Notkun texti	Birt flatarmál m²	Skiptarúmmál Séreign m³	Skiptarúmmál Séreign og sameign m³
0101	**Íbúð**	125,4	297,650	297,650
0102	**Íbúð**	99,2	233,075	233,075
0103	**Íbúð**	79,9	189,750	199,810
0104	**Íbúð**	122,2	290,175	290,175
0201	**Íbúð**	124,7	316,150	316,150
0202	**Íbúð**	98,8	247,525	247,525
0203	**Íbúð**	79,9	203,950	214,763
0204	**Íbúð**	123,2	310,925	310,925
0301	**Íbúð**	125,2	316,650	316,650
0302	**Íbúð**	99,3	248,525	248,525
0303	**Íbúð**	79,9	203,950	214,763
0304	**Íbúð**	124,0	311,425	311,425
0401	**Íbúð**	124,8	315,650	315,650
0402	**Íbúð**	99,1	248,275	248,275
0403	**Íbúð**	79,9	203,950	214,763
0404	**Íbúð**	124,2	312,425	312,425
0501	**Íbúð**	125,8	317,150	317,150
0502	**Íbúð**	99,2	248,275	248,275
0503	**Íbúð**	79,9	203,950	214,763
0504	**Íbúð**	124,2	312,425	312,425
0601	**Íbúð**	125,9	318,400	318,400
0602	**Íbúð**	100,2	249,025	249,025
0603	**Íbúð**	79,9	203,950	214,763
0604	**Íbúð**	124,2	312,675	312,675
0701	**Íbúð**	125,8	318,400	318,400
0702	**Íbúð**	99,4	248,775	248,775
0703	**Íbúð**	79,9	203,950	214,763
0704	**Íbúð**	124,3	312,675	312,675
0801	**Íbúð**	126,0	318,650	318,650
0802	**Íbúð**	99,5	249,275	249,275
0803	**Íbúð**	79,9	203,950	214,763
0804	**Íbúð**	126,0	314,425	314,425
0901	**Íbúð**	187,2	541,550	541,550
0902	**Íbúð**	162,3	478,310	478,310
B1	**Bílastæði**	0,0	0,000	83,570
B10	**Bílastæði**	0,0	0,000	83,570
B11	**Bílastæði**	0,0	0,000	83,570
B12	**Bílastæði**	0,0	0,000	83,570
B13	**Bílastæði**	0,0	0,000	83,570
B14	**Bílastæði**	0,0	0,000	83,570
B15	**Bílastæði**	0,0	0,000	83,570
B16	**Bílastæði**	0,0	0,000	83,570
B17	**Bílastæði**	0,0	0,000	83,570
B18	**Bílastæði**	0,0	0,000	83,570
B19	**Bílastæði**	0,0	0,000	83,570
B2	**Bílastæði**	0,0	0,000	83,570
B20	**Bílastæði**	0,0	0,000	83,570
B21	**Bílastæði**	0,0	0,000	83,570
B22	**Bílastæði**	0,0	0,000	83,570
B23	**Bílastæði**	0,0	0,000	83,570
B24	**Bílastæði**	0,0	0,000	83,570
B25	**Bílastæði**	0,0	0,000	83,570
B26	**Bílastæði**	0,0	0,000	83,570
B27	**Bílastæði**	0,0	0,000	83,570
B28	**Bílastæði**	0,0	0,000	83,570
B3	**Bílastæði**	0,0	0,000	83,570
B4	**Bílastæði**	0,0	0,000	83,570
B5	**Bílastæði**	0,0	0,000	83,570
B6	**Bílastæði**	0,0	0,000	83,570
B7	**Bílastæði**	0,0	0,000	83,570
B8	**Bílastæði**	0,0	0,000	83,570
B9	**Bílastæði**	0,0	0,000	83,570
	Alls	3.779,3	9.605,860	12.031,571

Byggingarfulltrúi samþykkir erindið.
13 JÚNÍ 2007
Bent skal á að samþykkt þessi verður ekki virk fyrr en eftir þinglýsingu eignaskiptayfirlýsingar og skráningu hennar hjá Fasteignamati ríkisins.
Byggingafulltrúinn í Hafnarfirði
F.h. Kristján Þórarinsson

SKRÁNINGARTAFLA.

DREKAVELLIR 26 HAFNARFIRÐI.

Sigurður Þorvarðarson byggingafræðingur bfí.
Teiknistofan Strandgötu 11 220 Hafnarfirði.
Sími: 5651510. Netfang: teiknistofan@simnet.is
STH teiknistofan ehf. kt. 510298-2769. Kt. aðalhönnuðar: 141250-4189

Skýringar:	Aðaluppdráttur
Teikning:	SNIÐ, AFSTÖÐUMYND/SKRÁNINGARTAFLA.
Mælikvarði:	1:100 / 1:500 — Dagsetning: 15 júní 2004.
Undirskrift:	
Blað nr:	11 af 12
Breytt:	9 hæð teiknuð í jan 05. SIG Þ Skrt. breytt í jan 07 SIG Þ.
	/ HANDRIÐUM OG FRG LYFTUSTOKKS BREYTT FEB 06 SIG Þ
	9 hæð breytt fyrir samkv. ósk kaupenda í des. 2005 SIG Þ