



Úr Gildi

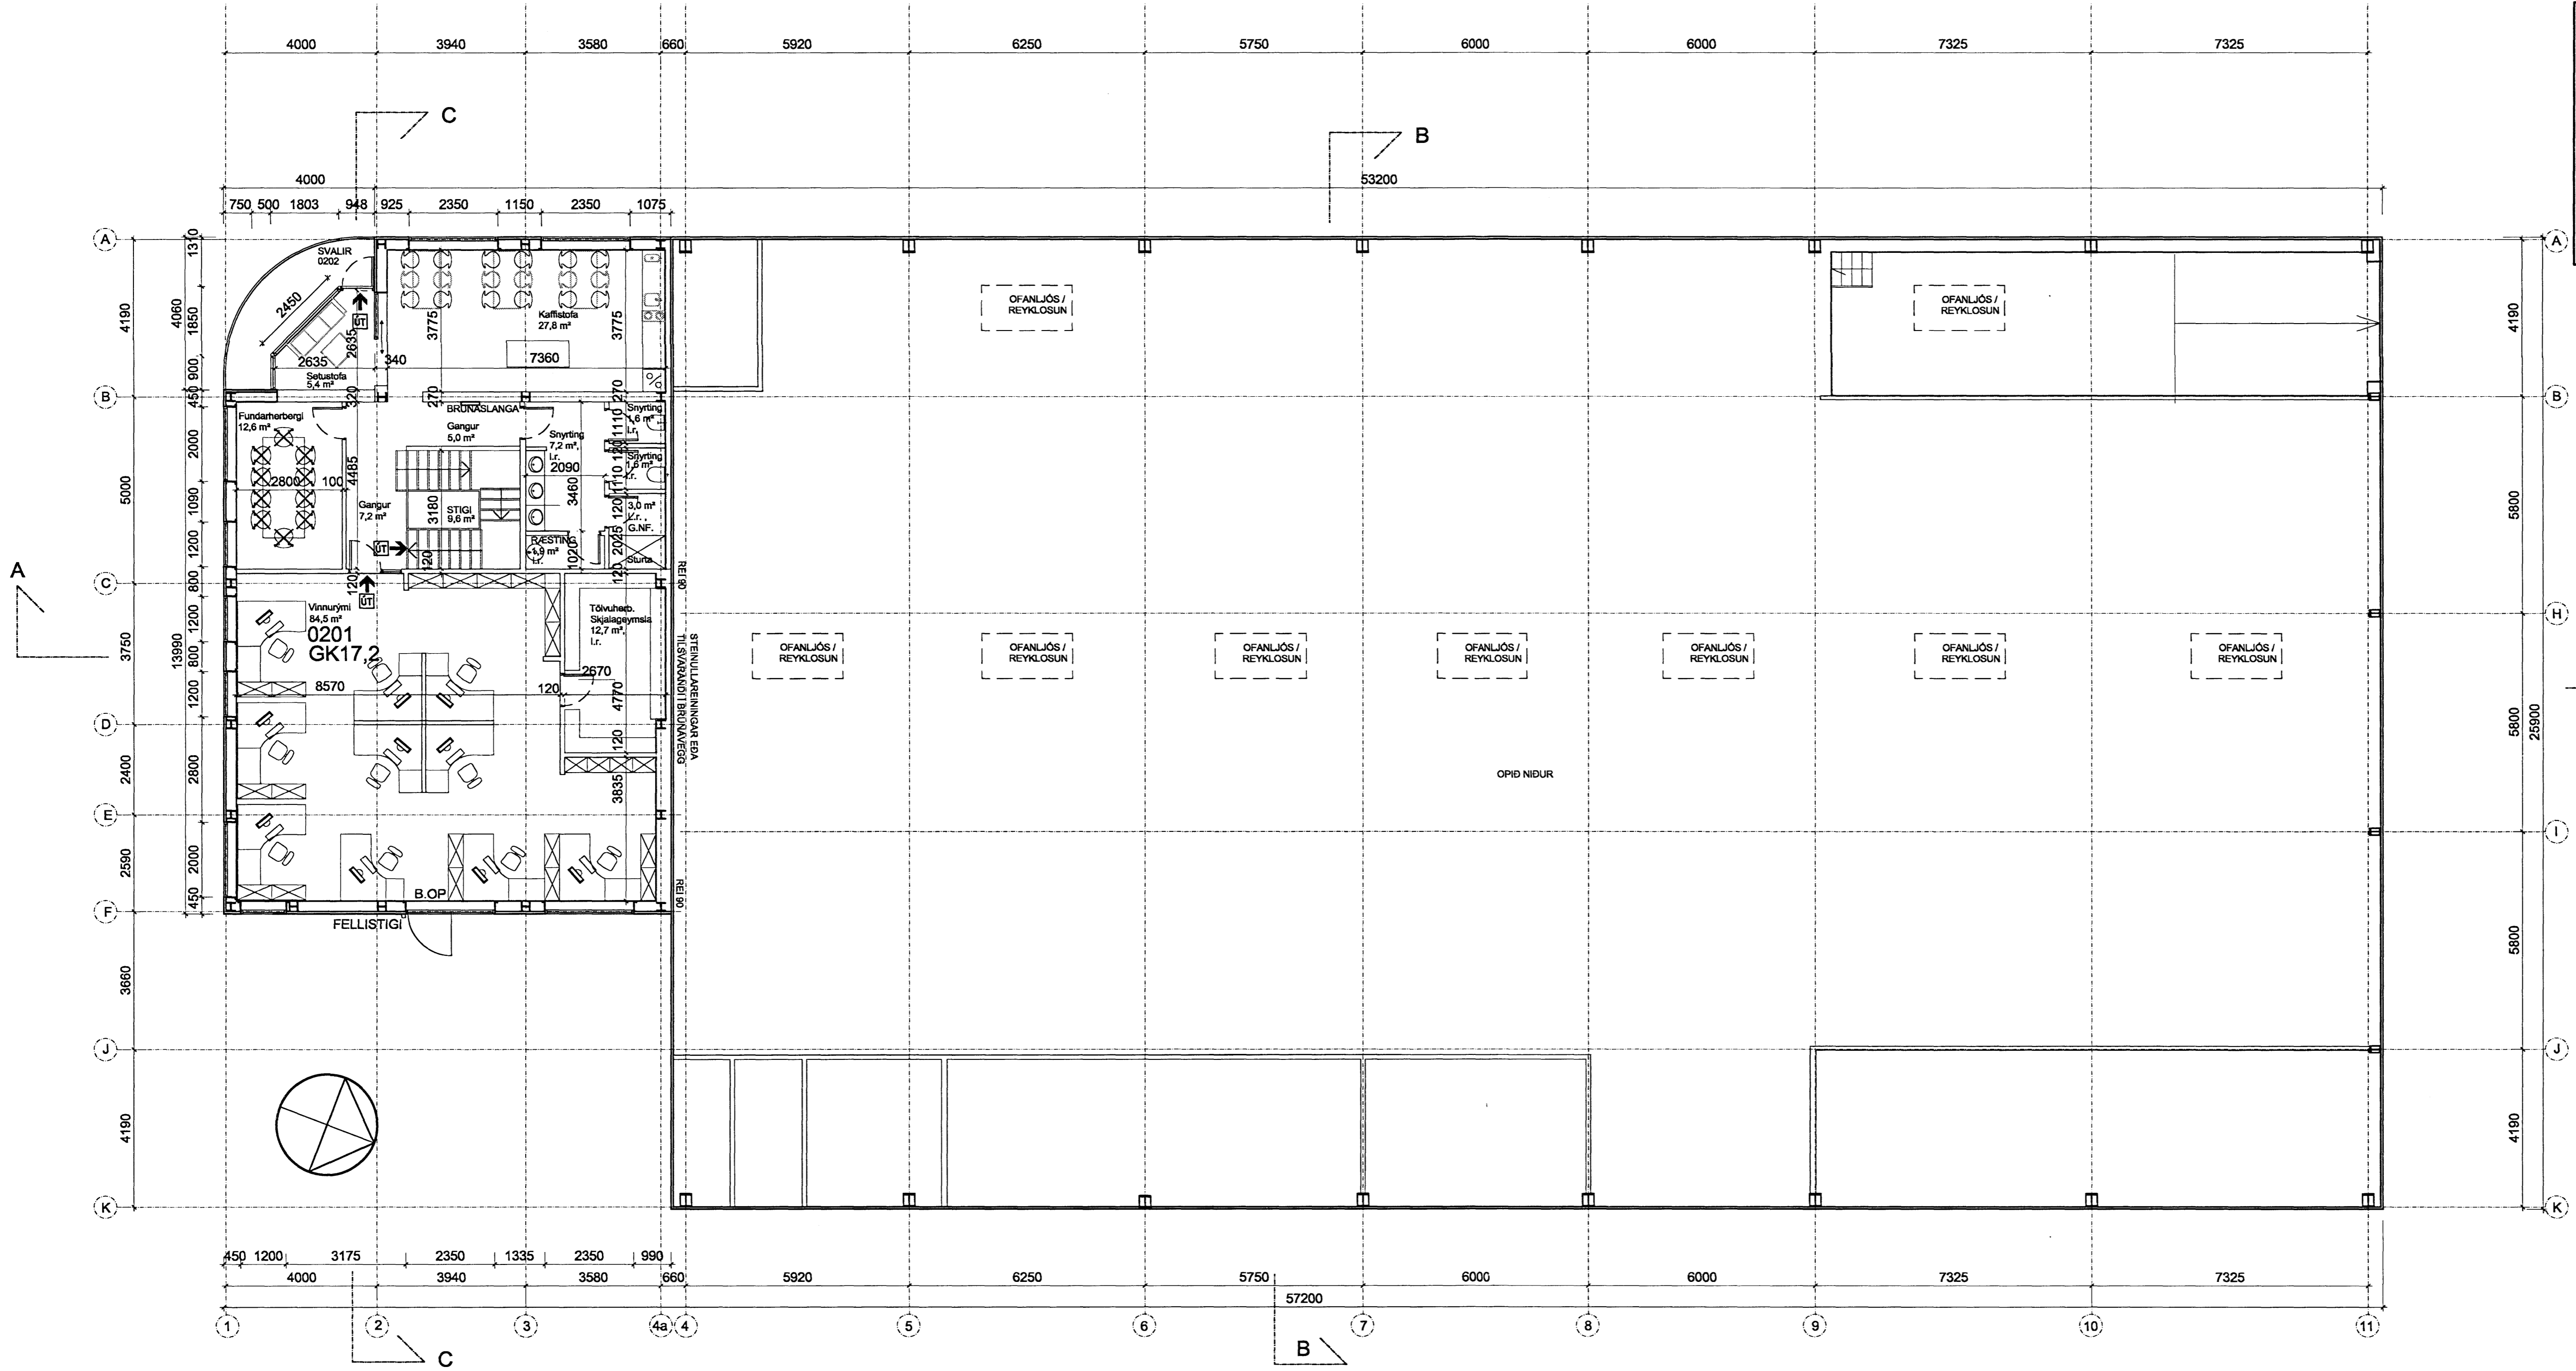

GRUNNMYND 2. HÆÐ, M: 1/100

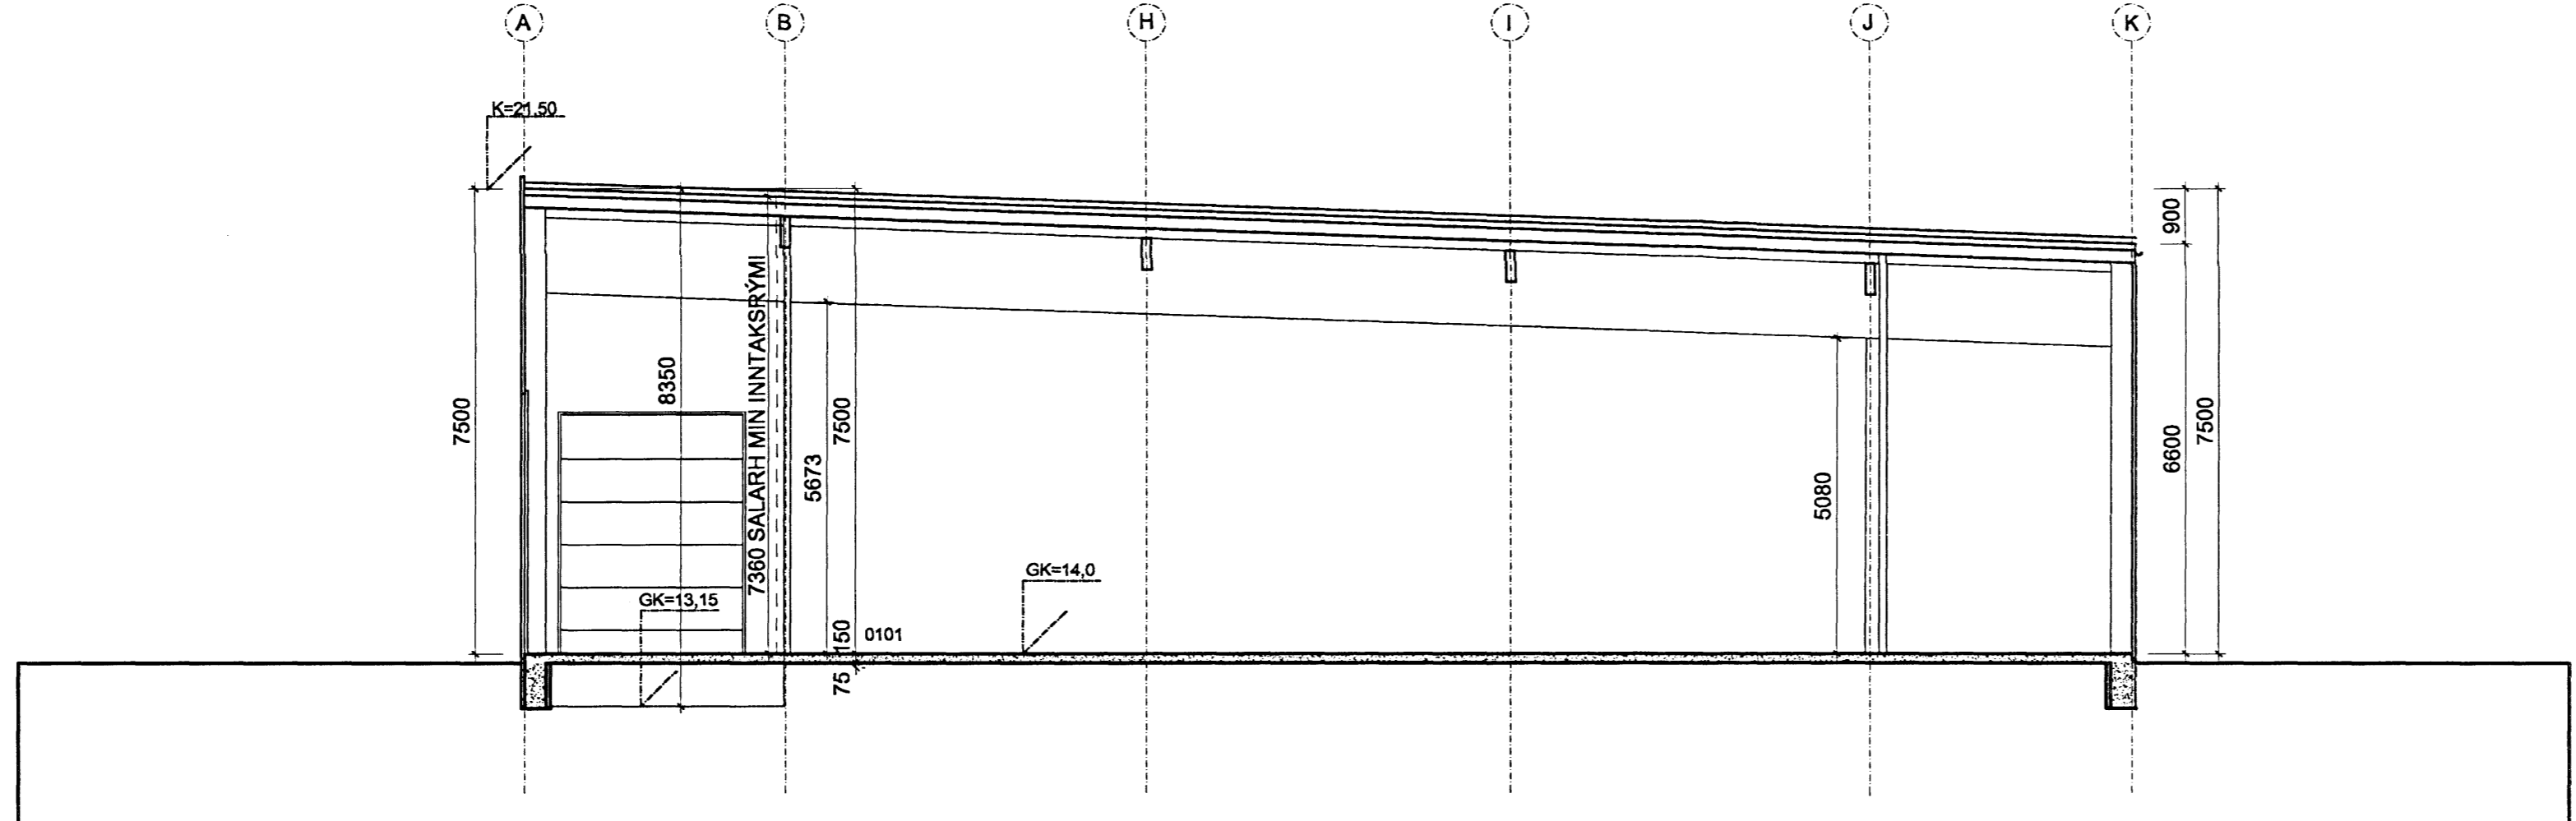

SNEIÐING B-B, M: 1/100,

BREYTINGAR			
NR.	DAGS.	BREYTING	Sr.
01	21.08.06	Höf lækkað, snúð svart, ræst, bætt við	
02	28.01.07	Innra fyrirkomulag skrifstofa breytt	
03	24.07.07	Rými fyrir "fine art" bætt við	

TEKTON
HÖNNUN - SKIPULAG - RÁÐGJÖF

HÁTEIGSVEGUR 7 TEL: +354 561 1910
105 REYKJAVÍK FAX: +354 561 1921
ICELAND TEKTON@TEKTON.IS
KT: 471293-2109 WWW.TEKTON.IS

HAUKUR HARBARSON ARKIT. FAI / FSSA KT: 221162-2289
GUDM. HUGI GUÐMUNDSSON KT: 211066-5129
GUNNLAUGUR JÓNASSON ARKIT. KT: 090462-2299
PORLEIFUR EGGERTSSON ARKIT. KT: 040603-4849

SAMÞYKKT
VERK *Kristján Þórarinnsson*
HRADFLUTNINGAR / FEDEX
SELHELLA 9

TEIKNING
GRUNNMYND 2. HÆÐ OG SNEIÐING B-B