Samþykkt þann
29 AUG 2007.
Byggingafulltrúinn í Hafnarfirði
Fh. Jón Sigurðsson

Úr Gildi

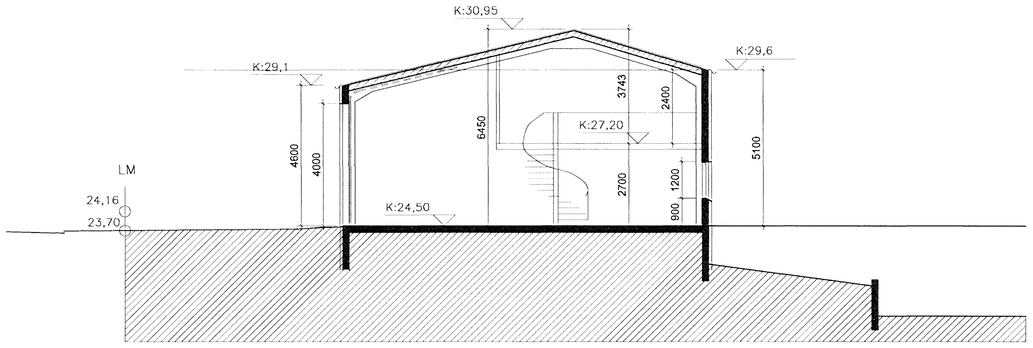

SNEIÐING A–A, 1:100

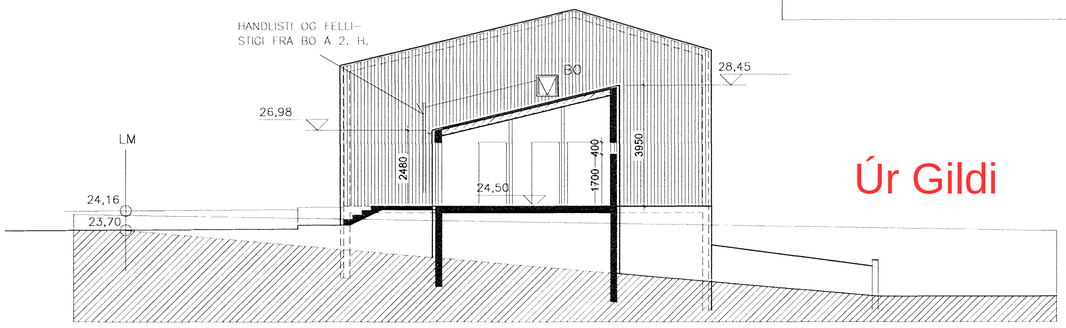

SNEIÐING B–B, 1:100

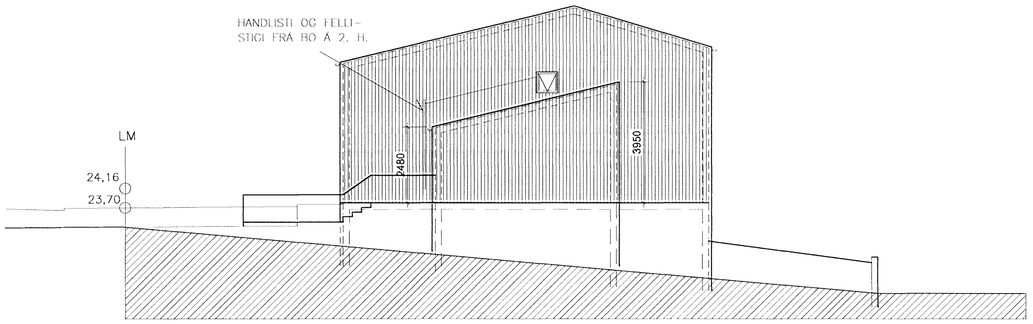

NORÐURGAFL, 1:100

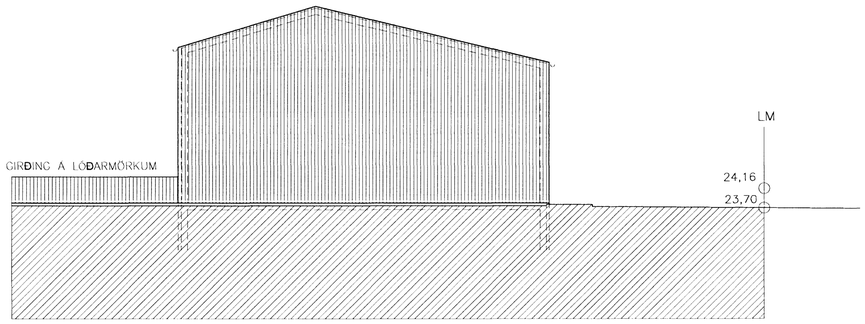

SUÐURGAFL, 1:100

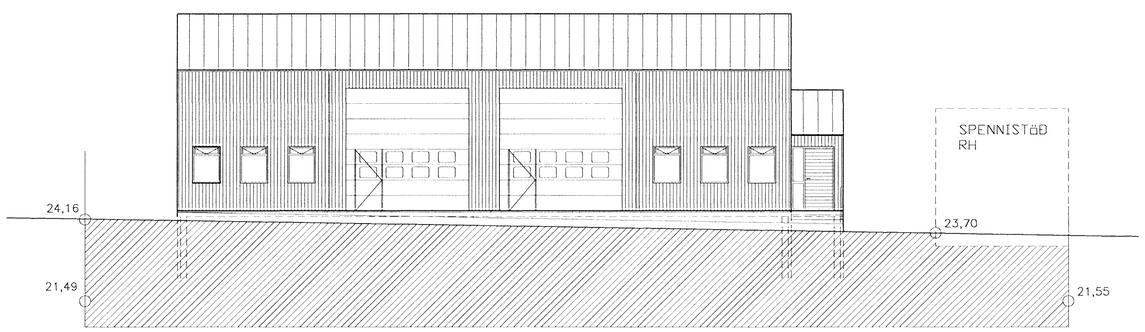

AUSTURHLIÐ, 1:100

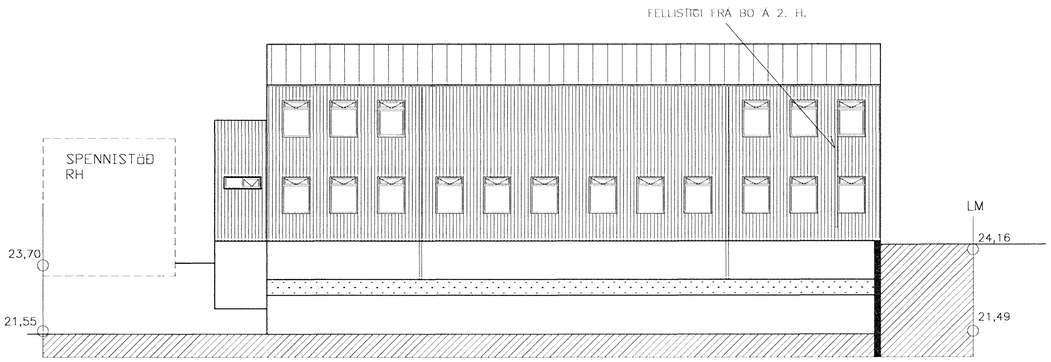

VESTURHLIÐ, 1:100

GRUNNMYND OG AFSTÖÐUMYND
ERU SÝNDAR Á TEIKN. A.01
ÞAR KOMA EINNIG FRAM LÝSING
Á HÚSI.

f.h. Tekton ehf.
Guðmundur Jónsson 090462-2799

EYRARTRÖÐ 8 – HAFNARFIRÐI

AÐALUPPDRÁTTUR
ÚTLIT OG SNEIÐINGAR

A	Lagfætr samkvæmt athugasendum.	11.09.06	HANNAÐ JBS	TEIKNAÐ JBS	MKV. 1:100	VERKNR. V-054
B	Útveggir steyptir, nýr millip, gluggar og fellihurð	15.08.07	SAMÞ.		SKRÁ	TEIKN. NR. A–02
ÚTGÁFA		DAGS.	NAFN	KENNIT. Jón B. Stefánsson 311042-3009	DAGS. FEB. 2005	

VÍÐSJÁ
VERKFRÆÐISTOFA FRV
SKÓLAVÖRÐUSTÍG 3, 101 REYKJAVÍK
SÍMI: 561 9040 OG 561 9043, FAX: 561 9044
NETFANG: vidsja@sk3.is
www.sk3.is