


 Samþykkt þann  
15 AUG 2007  
*Byggingafulltrúinn í Hafnarfirði*  
F.H. Jón Sigurðsson

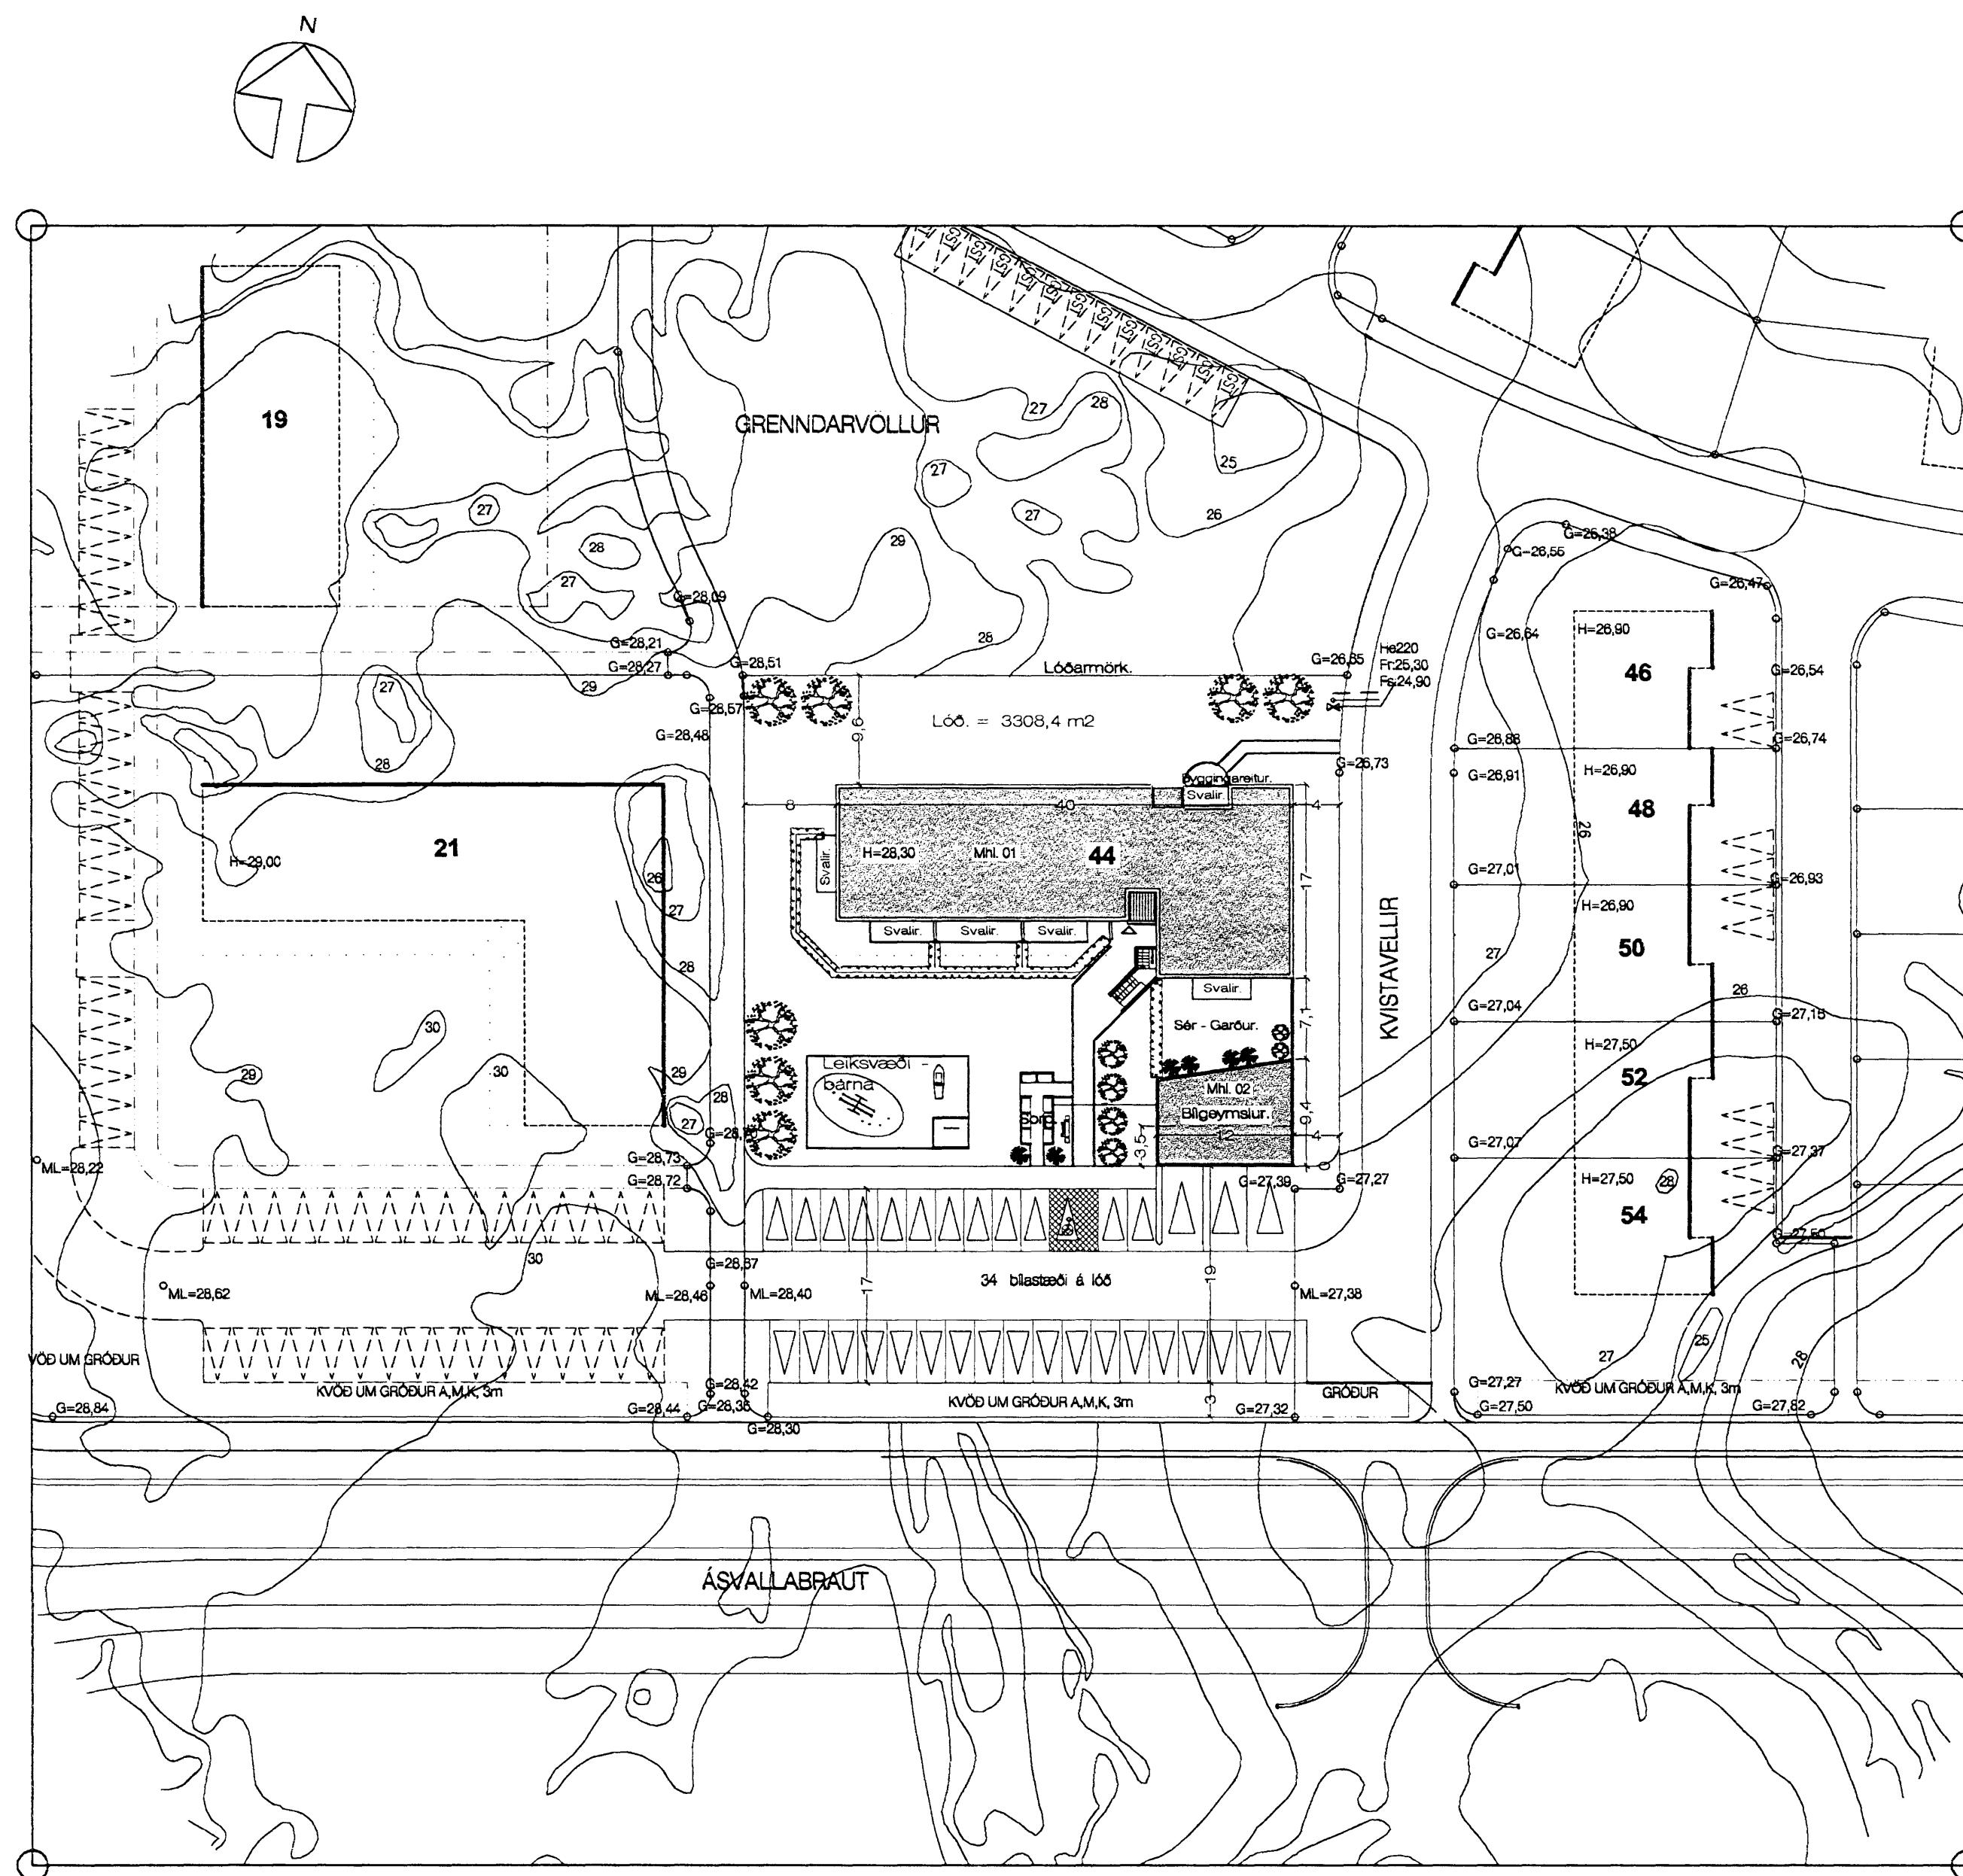

Afstöðumynd. 1:500

SKÝRINGA

Sótt er um að húsið verði 4 Hæðir með flötu þaki.

Að auki er geymslukjallari undir hússinu

Íbúðafjöldi er samtals 18 íbúð

Heildargrunnflötur hússins er 2245,4 m<sup>2</sup>  
að meðöldum geymslukjallara, sem er 229,7 m<sup>2</sup>  
Bílgeymslur mhl. 02 eru samtals. 102,0 m<sup>2</sup>

Nýtingatala lóðar verður. 0,709

Bílastæði.:  
Samtals eru 12 íbúðir stærri en 80 m<sup>2</sup> sem krafist er

2 stæði a ibuð.

## Blaðsíða 188 eru samhlís 34

Húsið er að öllu leiti byggt innan Byggingarreits,  
og í samræmi við hæðarmörk hússins samkvæmt skilmálum

Bílgevmslan gengur 3,5 m út fyrir byggingsréttin

Breytt 10. - 7. - 2007

Íbúð á 4. hæð sem merkt var 04-04 er skipt í tvær íbúðir sem merktar eru nú 04-04 og 04-05

Kvistavellir 44 Hafnarfirði.

## Afstöðumynd.

VERK. NR. 300 DAGS. 19.-12.-2006 MÁL. 1:500  
TEIKN. NR. 01 BREYTT.  
**JÓN GUÐMUNDSSON** ARKITEKT *Jón Guðmundsson*  
VINNUSTOFA SUÐURLANDSBRAUT 16 REYKJAVÍK SÍMI 552 5055  
KT. 310051  
3259