


Samþykkt þann  
 20 JUN 2007.  
 Byggingaátturinn Sigríðarfríði  
 Fh. Jón Sigurðsson

Hvaleyrarbraut


Lónsbraut

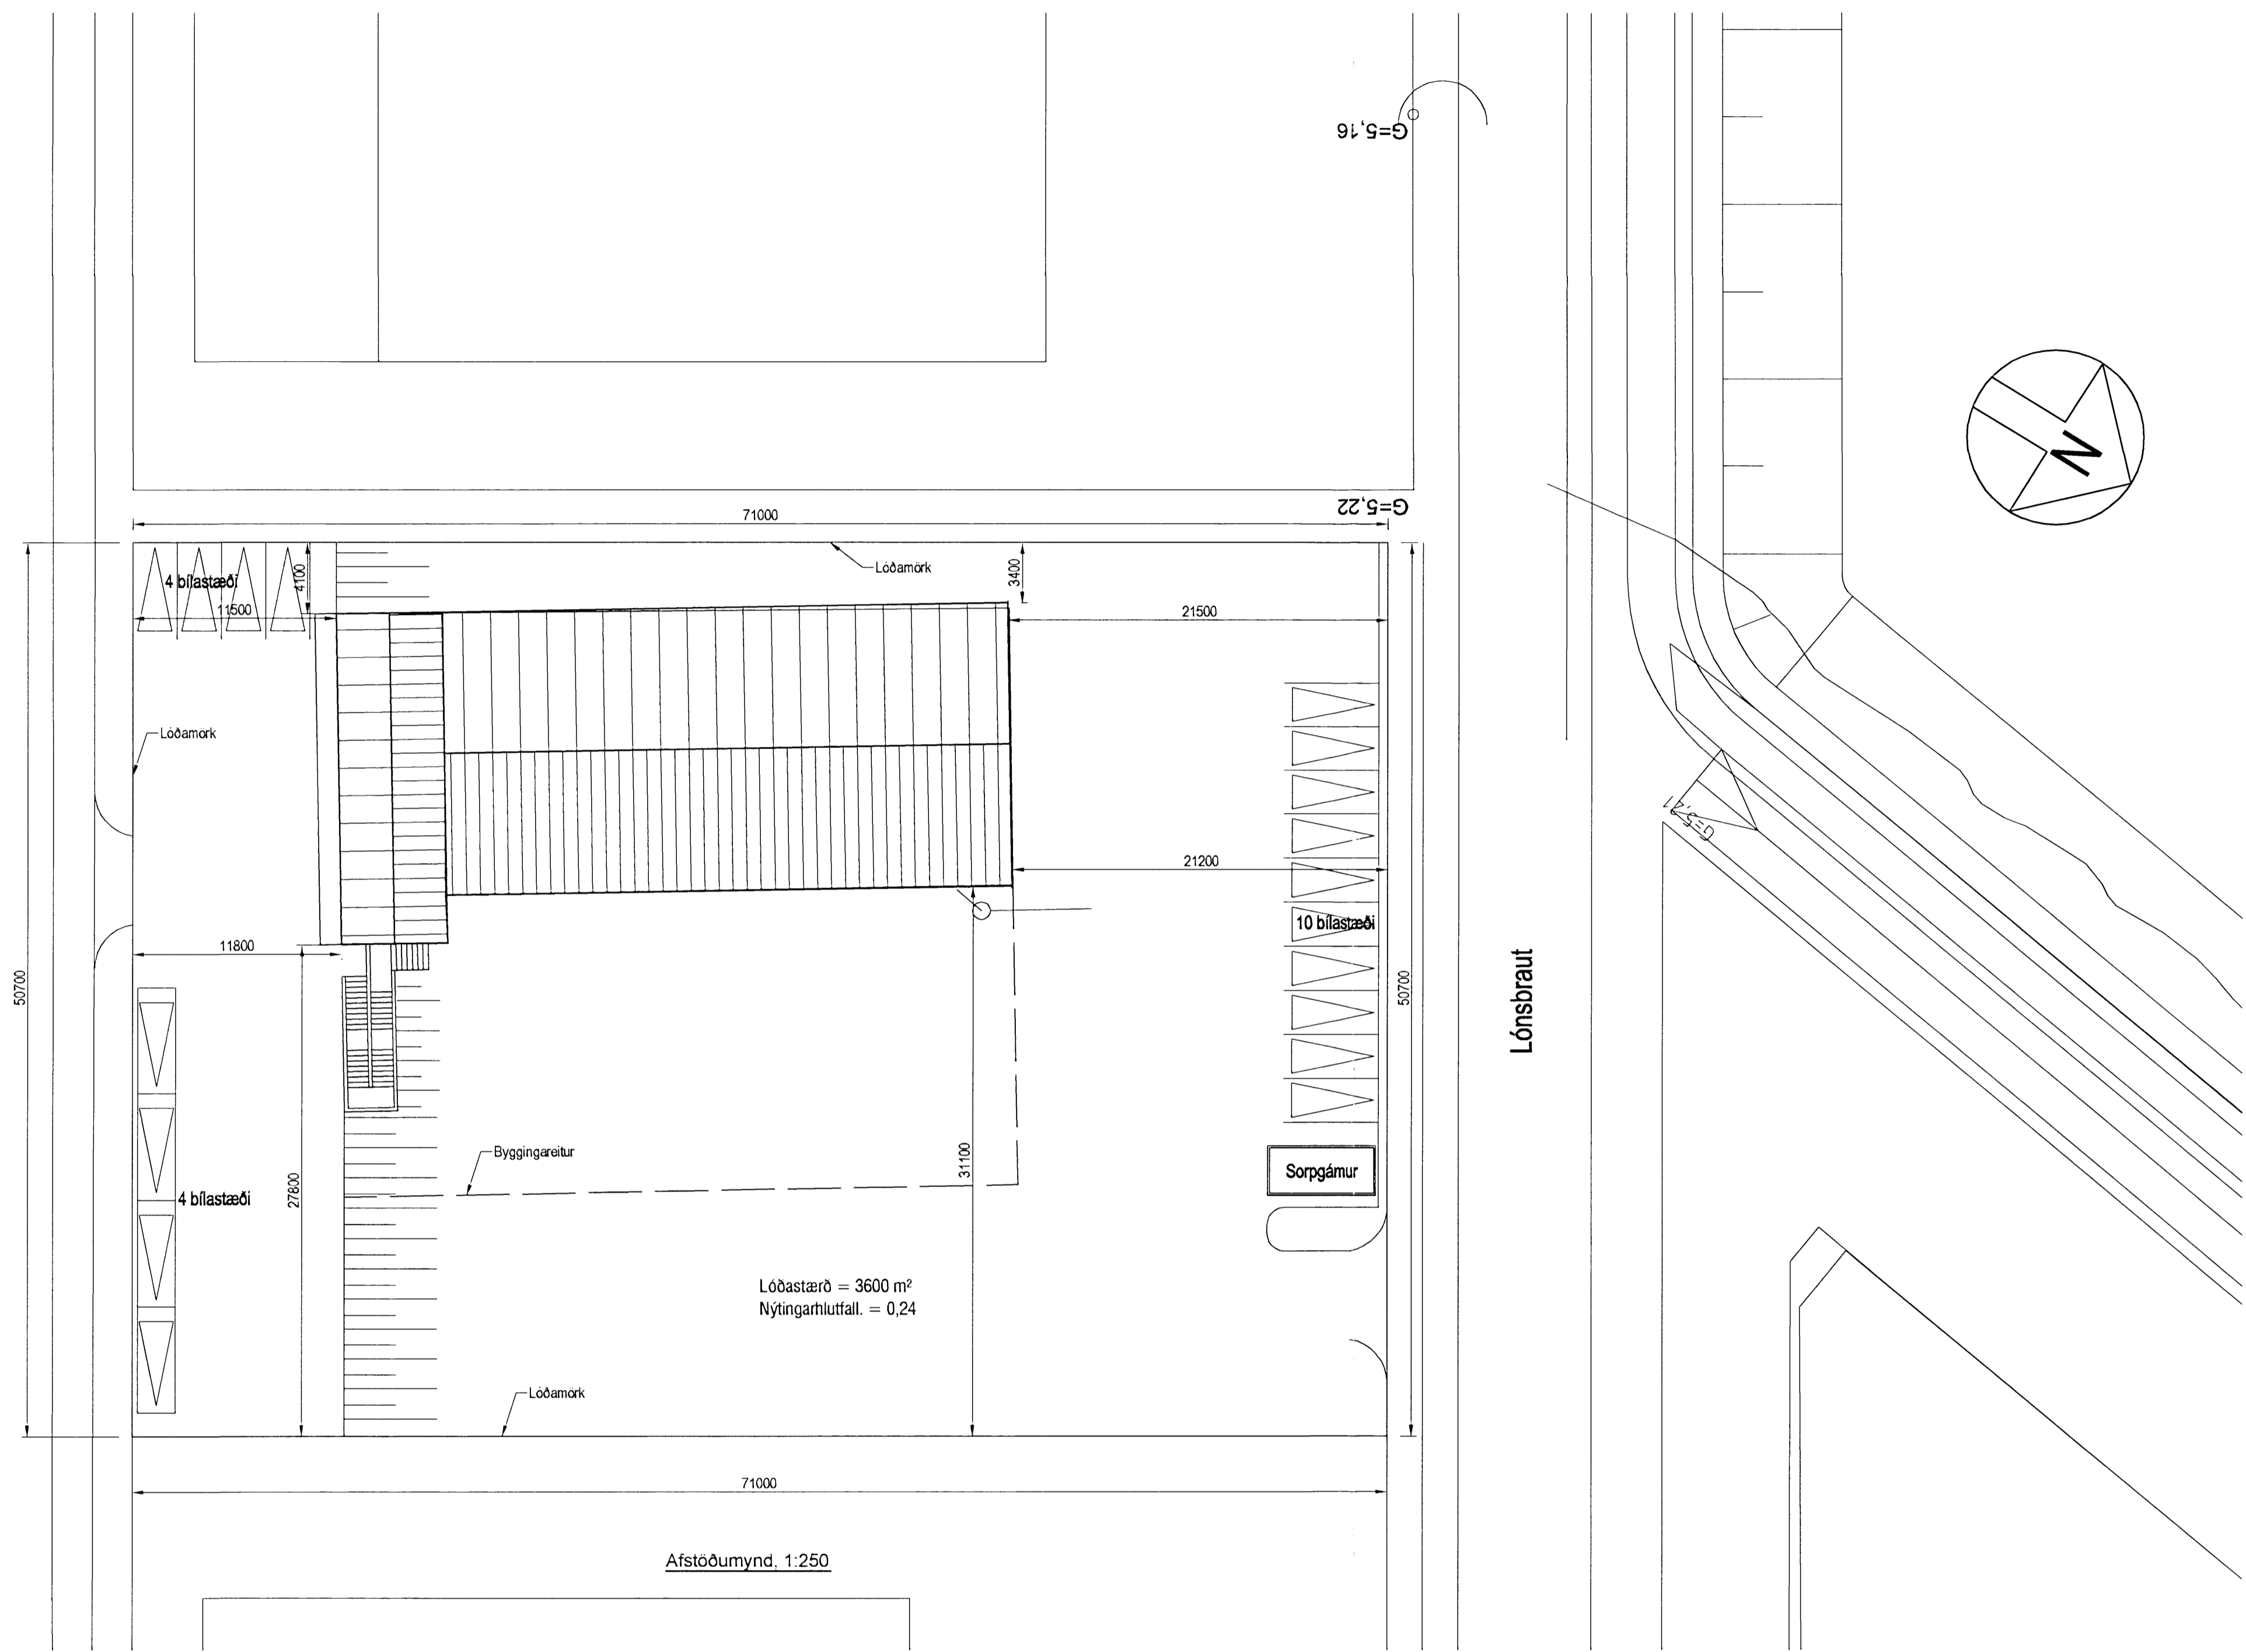

Lóðastærð = 3600 m<sup>2</sup>  
 Nýtingarhlutfall = 0,24

Afstöðumynd. 1:250

HEILBRIGDISEFTIRLIT  
 HAFNARFJÁRDAR-  
 OG KOPAVOGSSVÆÐIS  
 Garðatorgi 7 - 230 Garðabí  
 13.06.2007

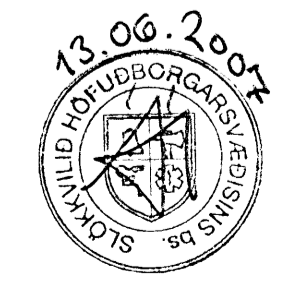

Útgáfa	Breyting	Dagsetning	Hannað
Sveinbjörn Hinriksson Byggingatæknifræðingur Kt. 160851-2529 Brekkuvegju 6 Hafnarfjörður Sími: 595-4008, 861-9851 Netfang: svhnh@internet.is		Staður Hvaleyrarbraut 28 Hafnarfirði	
Hannað / Teiknað <i>Sveinbjörn Hinriksson</i>		Kvartí 1:250	Dagsetning 13.6.07
		Verkr. 56-06	Teikn.nr. 2-03