


Byggingarfulltrúi  
samþykkt erindið.  
25. JULÍ 2007

Bent skal á að samþykki þessi verður ekki virk,  
því er einn þingmaður eignaskiptasáttfangar-  
innar og skattgjafinnur hjá Kringinnamatí ríkisséð.  
Byggingarfulltrúinn í Hafnarfirði.  
F.h. Kristján Þórásson




ÚTLIT 1:100  
Norð-austur hlið

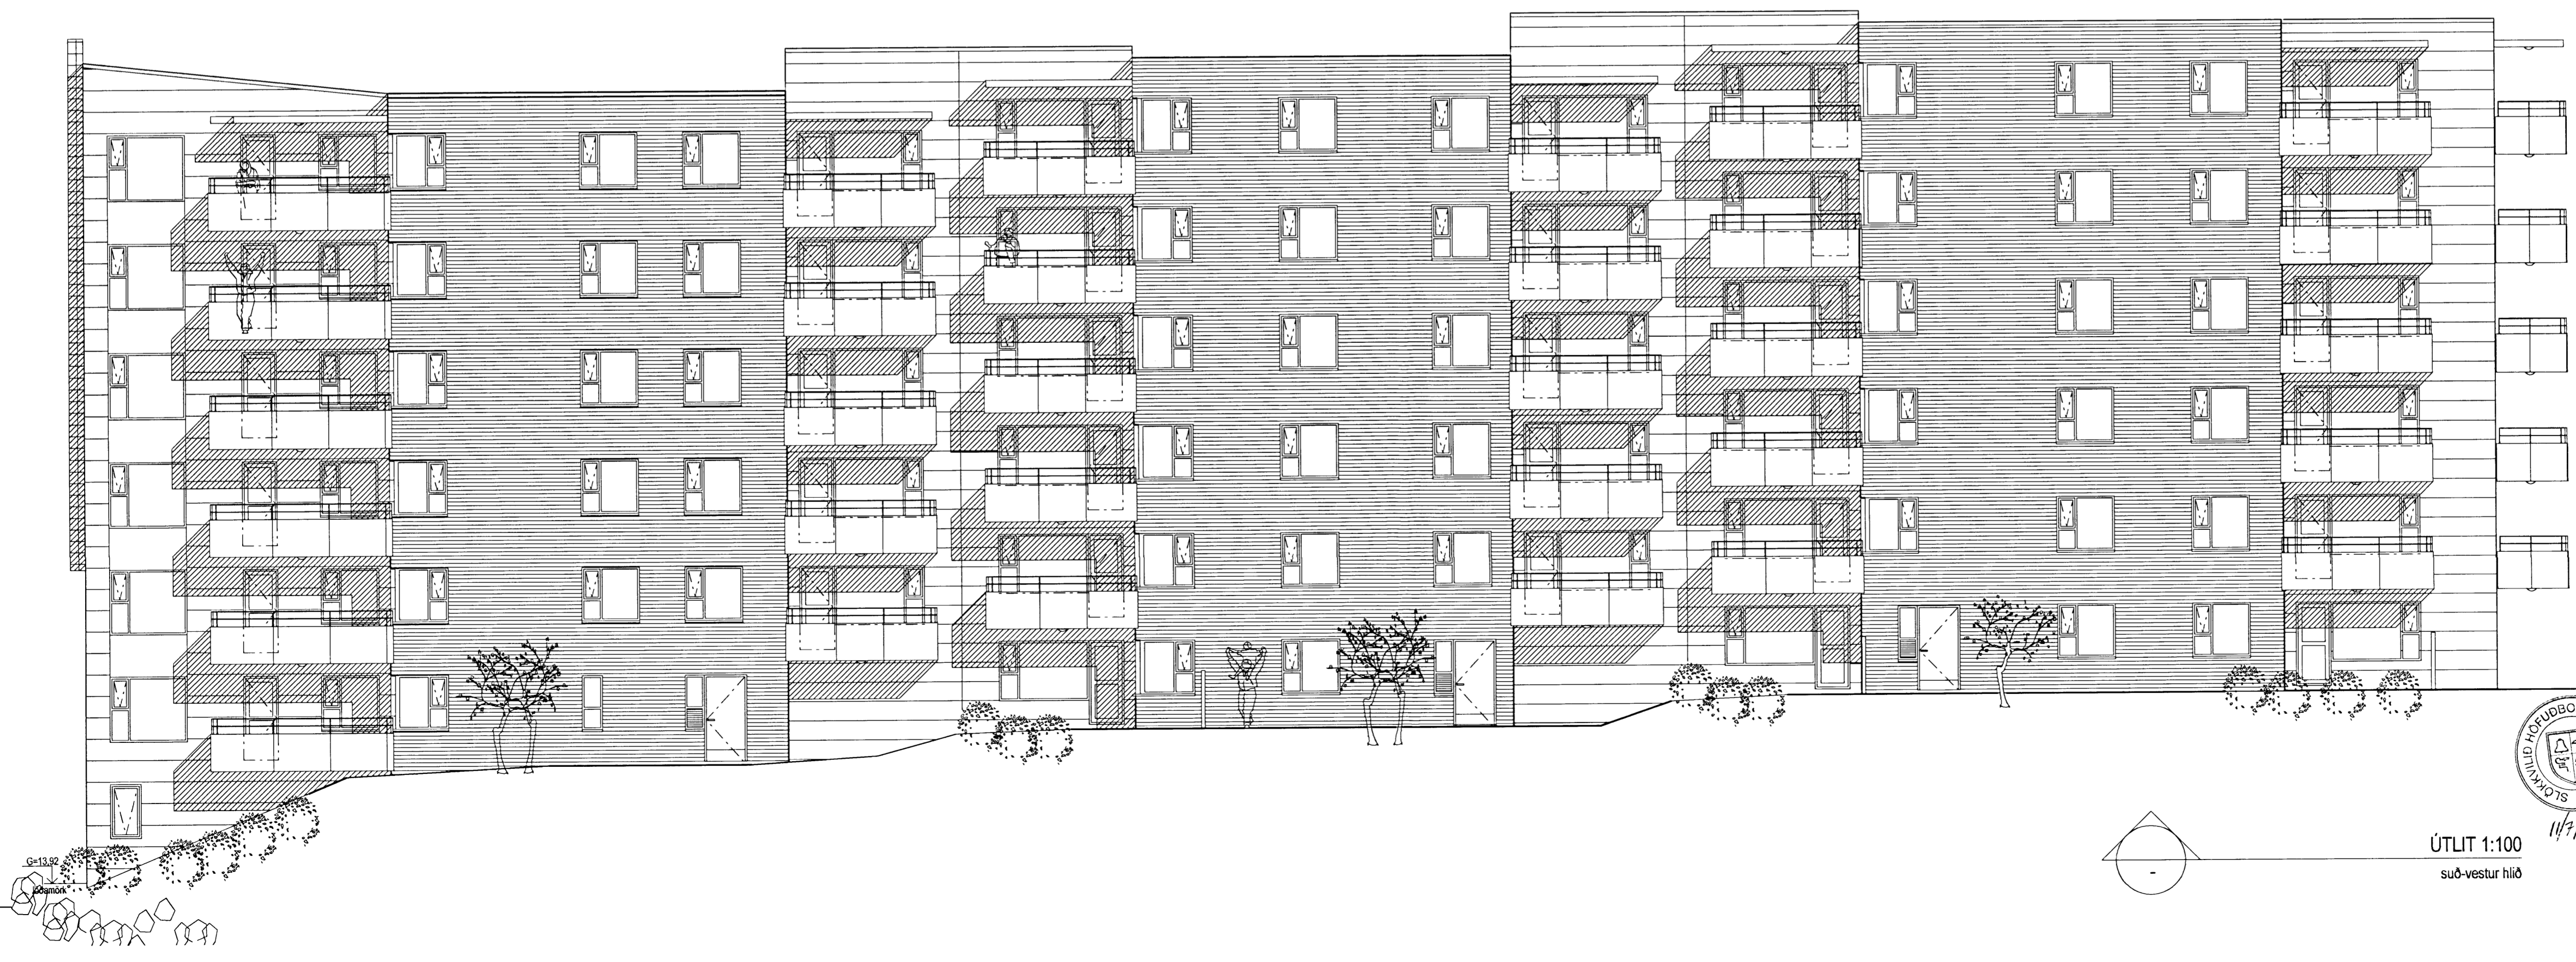

ÚTLIT 1:100  
suð-vestur hlið

ÚTGÁFA    TEIKNAD    SAMÞYKKT    DAGS  
SÁMVEYINGAR

ASK Arkitektar  
Göngugötu 9  
101 Reykjavík  
Sími 515 0300  
Fax 515 0319  
www.ask.is

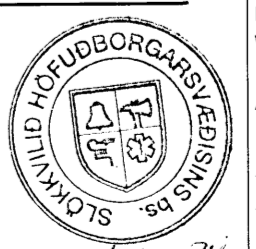

Artun aðalhönnuðar:  
Páll Gunnlaugsson arkitekt F.A. nr. 210652-2199

SKIPALÓN 10-14  
AÐALTEIKNING

VERKEFNI  
HEITI TEIKNINGAR

Útlit

0687

NÚMÉR TEIKNINGAR  
10-30



MKV. I. A.  
1:100  
TEIKNAD  
HP  
DAGS  
10.07.2007  
ÚTGÁFA