


GRUNNMYND 2. HÆÐ 1:100

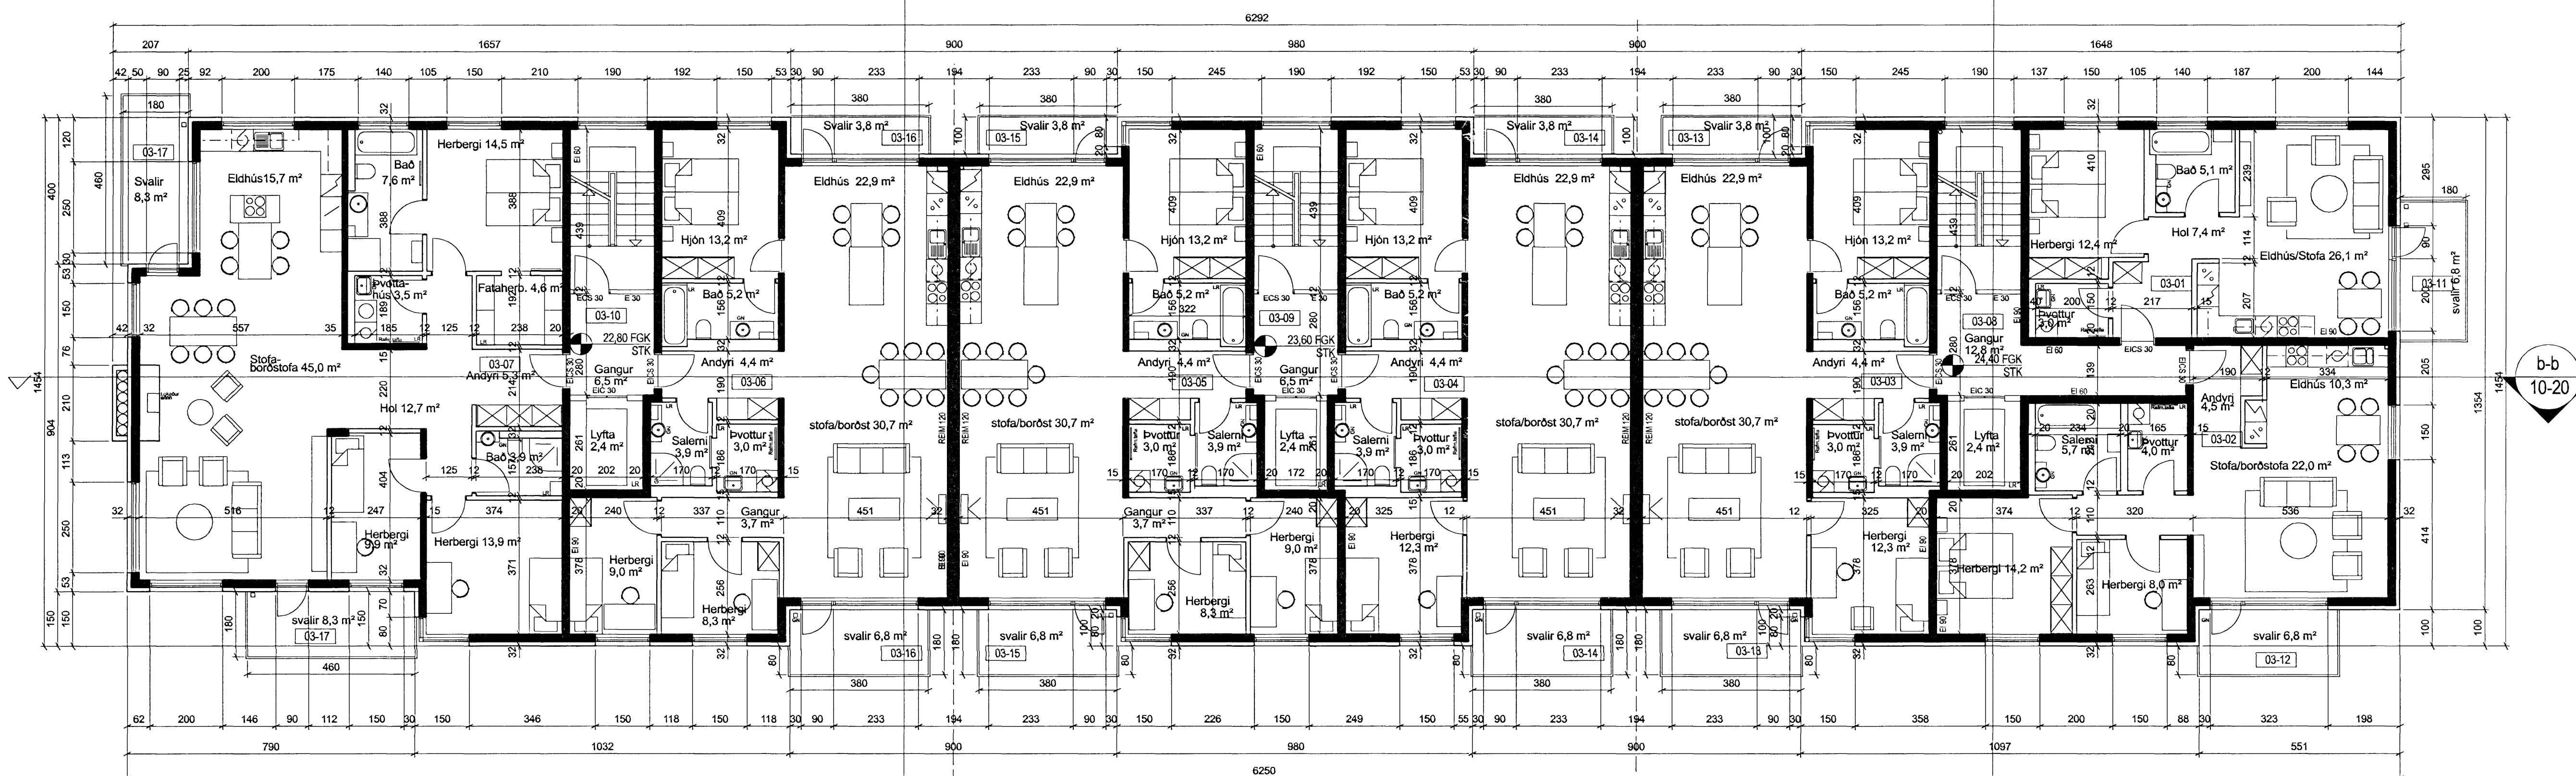

GRUNNMYND 3. HÆÐ 1:100

ÚTGAFA	TEIGNAD	ÍSAMBÝTT	Í DAG
BYGGINGAR			

ASK Arkitektar
Geirsgötu 9
101 Reykjavík
Sími 515 0300
Fax 515 0319
www.ask.is



Antun aðalhönnuðar:
Paul Gunnarsson
Páll Gunnarsson arkitekt, sí. 210552-2109

SKIPALÓN 10-14
AÐALTEIKNING

HEITI TEIKNINGAR	MYN. 1 A 1
Grunnmynd 2. og 3. hæðar	1:100
	TEIKNAD
	HP
	DAÐS
	10.07.2007
	ÚTGAFA
0687	10-04

