




Byggingarfulltrúi
samþykkir erindið.

25 JULÍ 2007

Bent skal á að samþykkt þessi verður ekki virk,
því en eftir þinglýsingu eignaskiptavirðisgátarinnar
og skráningu hennar hjá Fastegnamati ríkisins.
Byggingarfulltrúi í Hafnarfirði.
F.h. Kristján Þórarinnsson

Handwritten signature

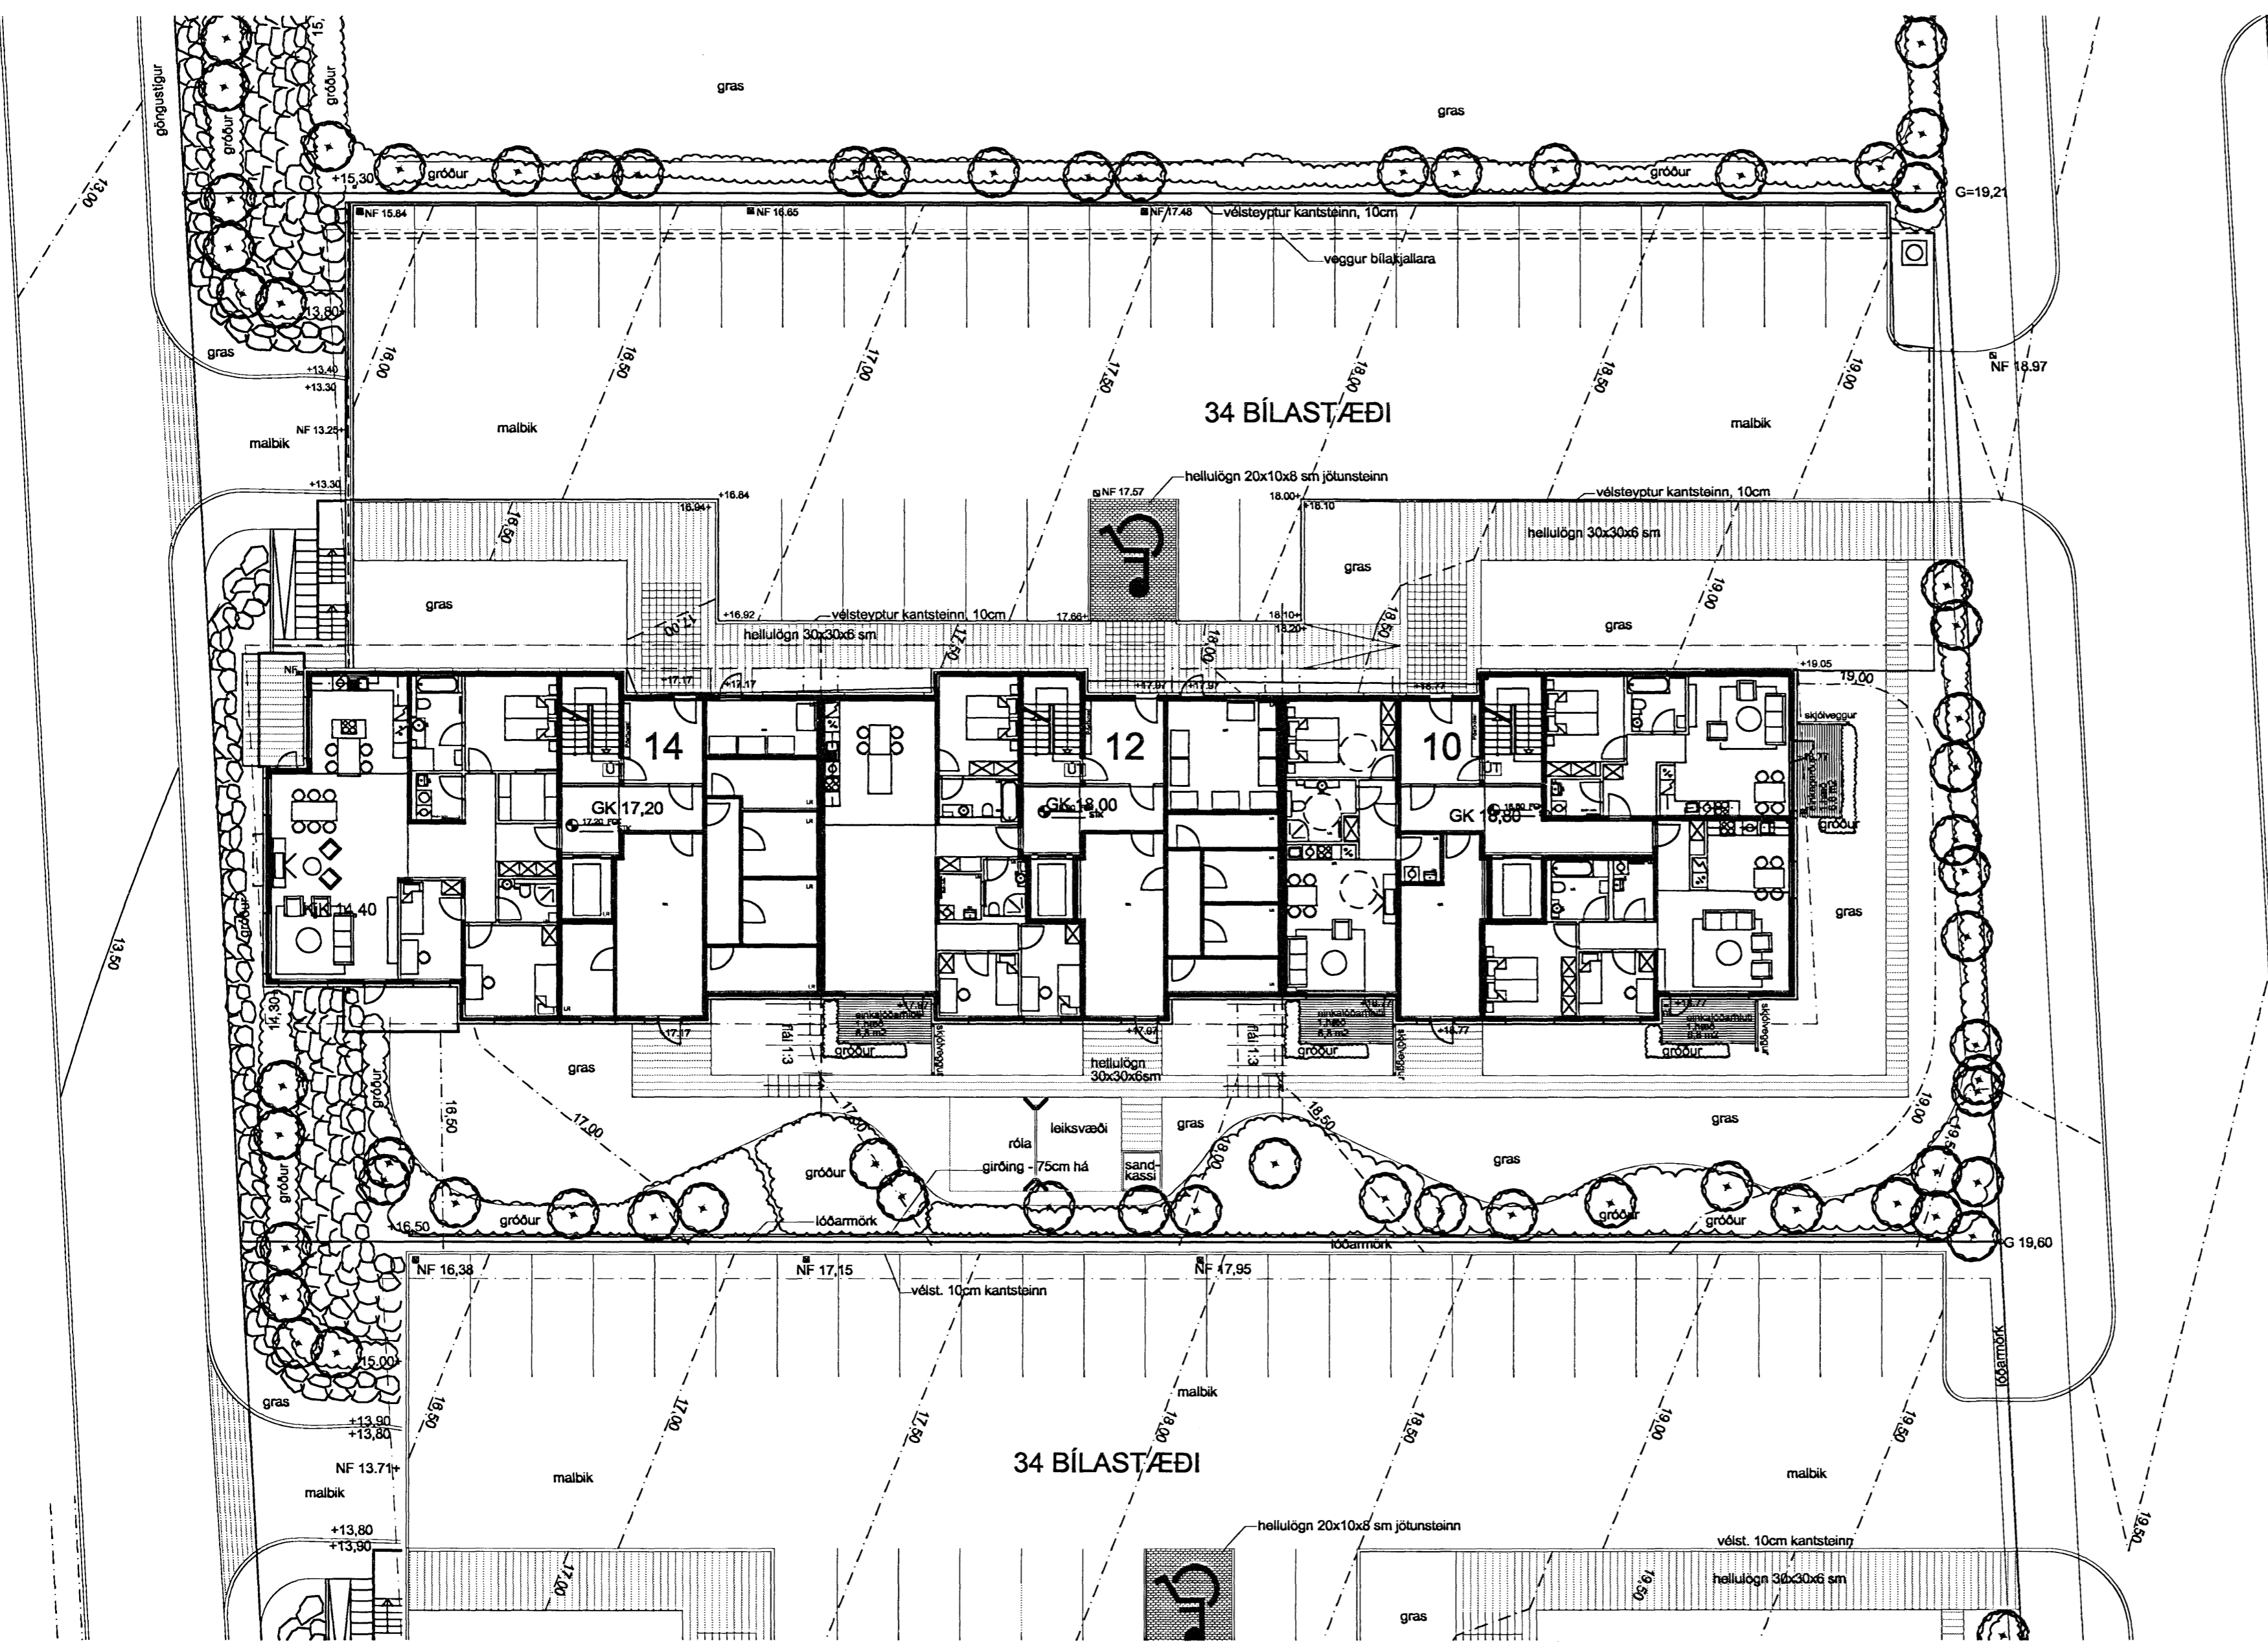

G=19,66

SKIPALÓN 10-14
LÓÐARTEIKNING
Frágangur yfirborðs

Handwritten signature

KVARDI-A2:	1:200	TEIKN NR:	001
DAGS:	13.06.2007	HANNAÐ:	ACG - FK
FLOKKUR:	1400	TEIKNAD:	ACG - FK
SKRÁ:		VERKNR:	06025



LANDSLAGSARKITEKTAR FÍLA

SK*LAVER*UST*G 11, 101 REYKJAVÍK, S*MI: 5355.300, FAX: 5355.301
VEFFANG: WWW.LANDSLAG.IS / NETFANG: LANDSLAG@LANDSLAG.IS