


k 20.80
 k 13.30

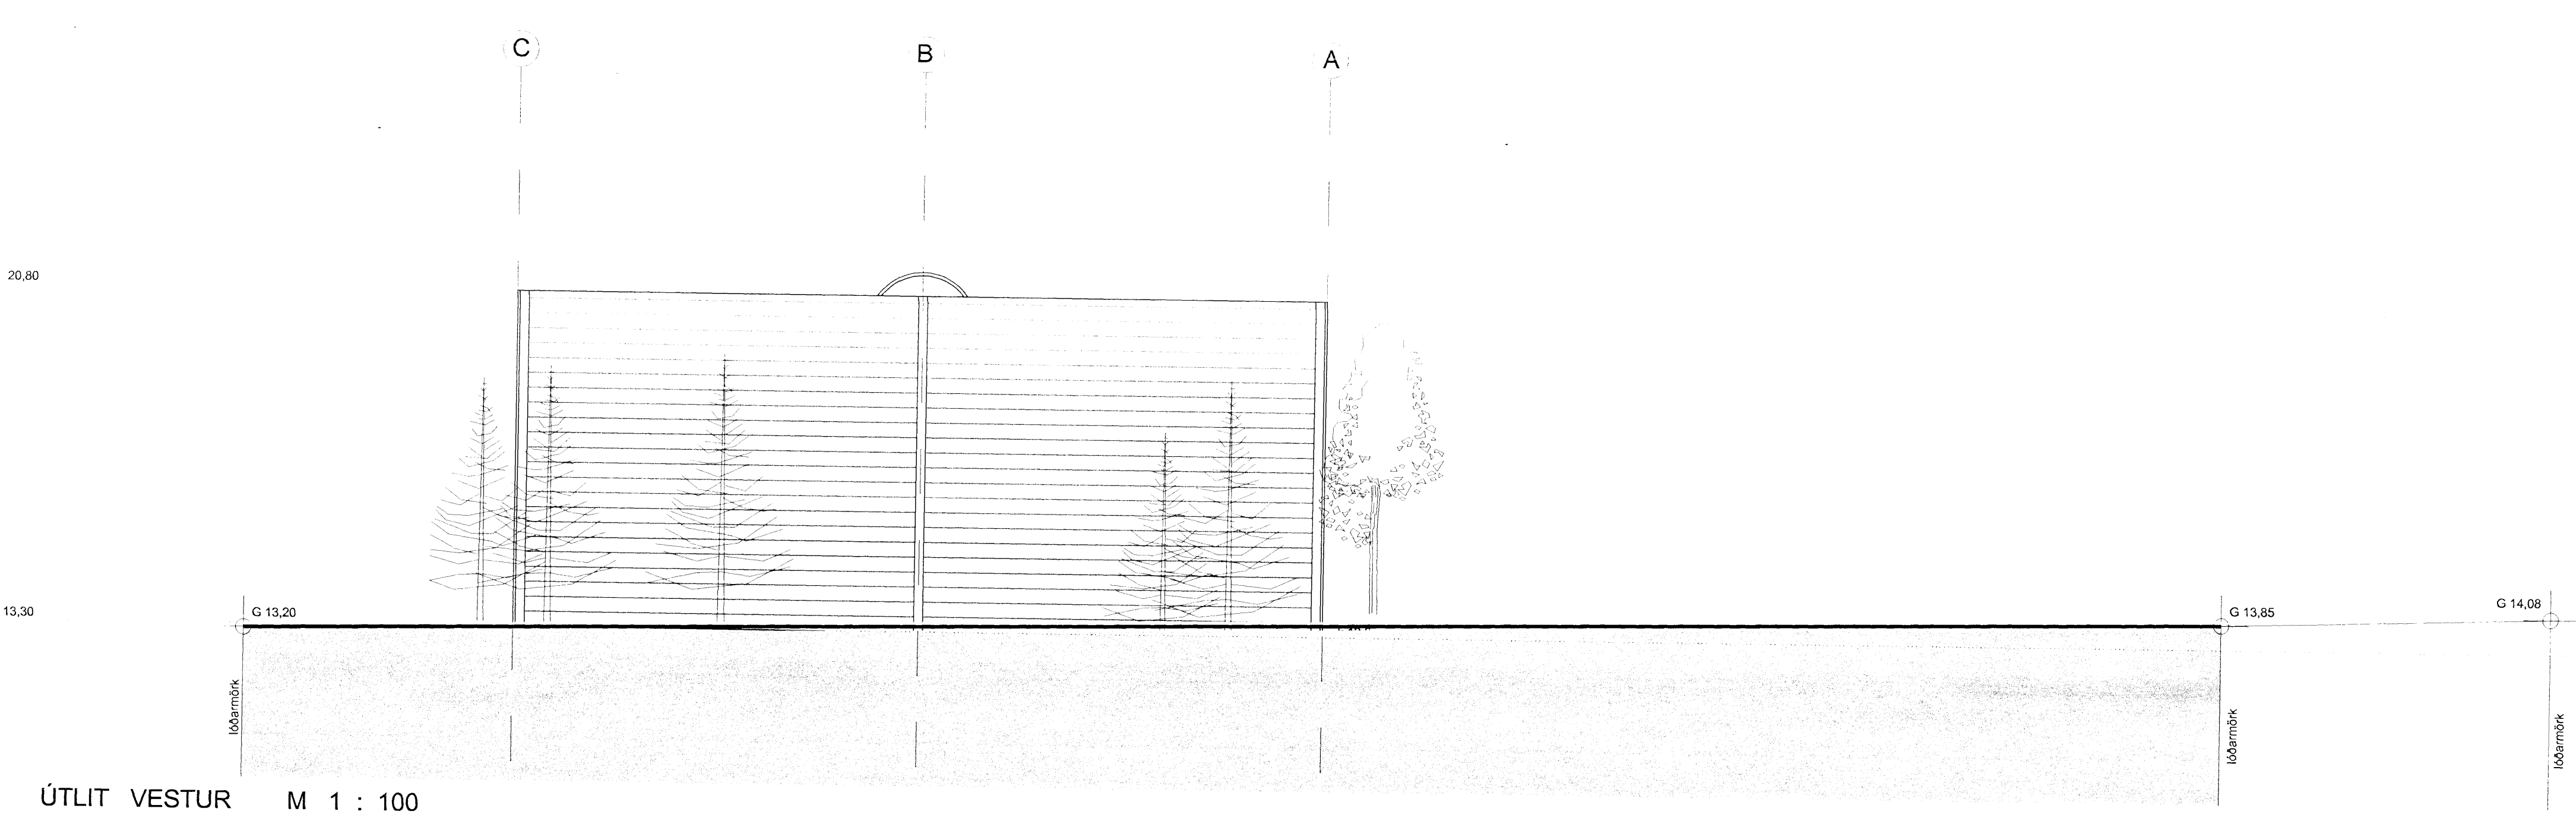

k 20.80
 k 13.30

Verkheli:	Miðhella 4 Hafnarfirði
Verkhili:	snið og útlit
Teiknúmer:	03
Mælikvæði:	1:100
Teiknað:	GKG/RA
Yfirfari:	
Samþykkt:	
Verknúmer:	
Útgáfudagur:	12. mars 2007
Teiknastöð:	C:\Documents and Settings\regin\My Documents\Winn\Schellabagur07\Sehella
Útprintað:	Aug 29, 2007 - 0:19