
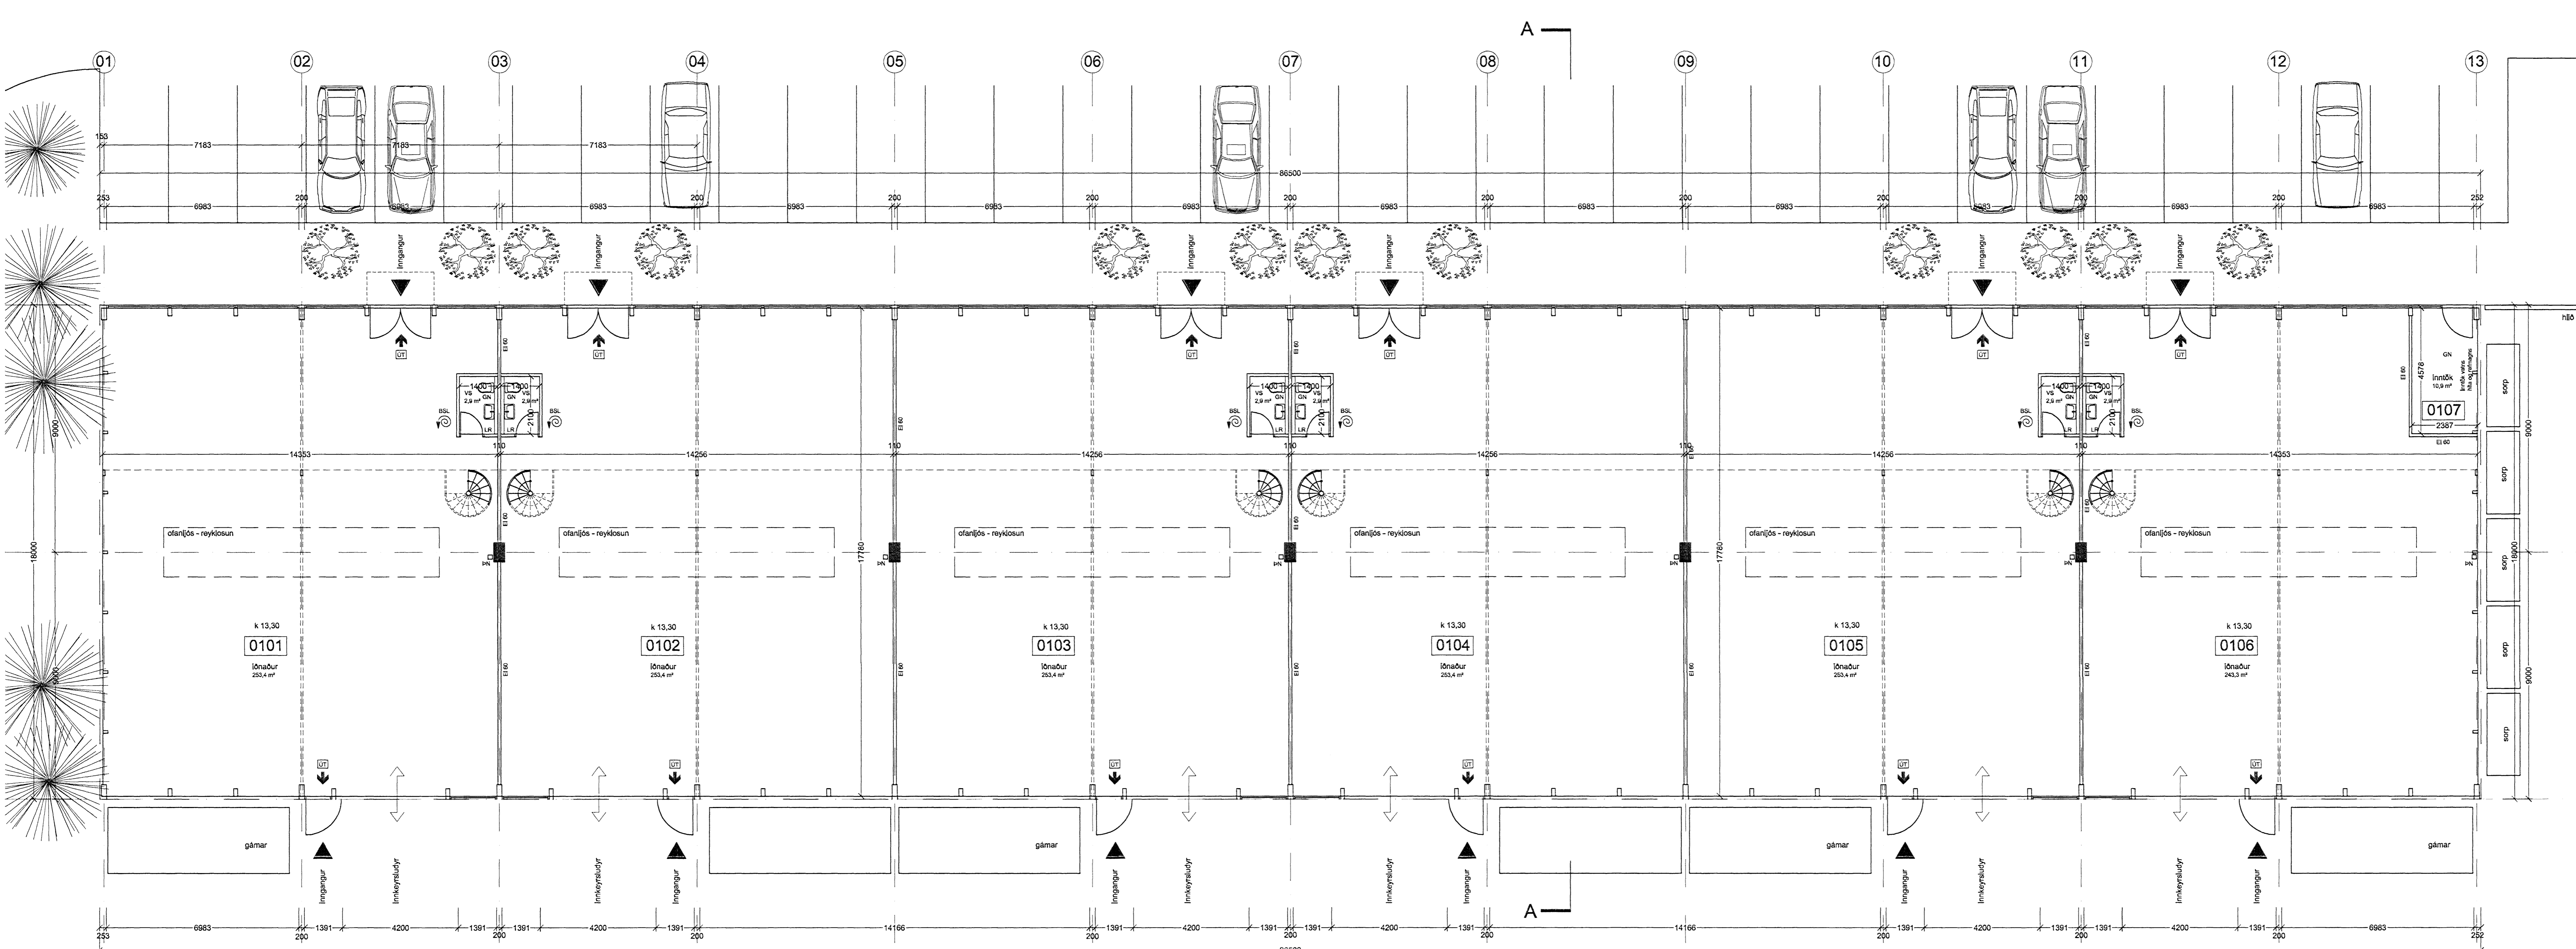


GRUNNMYND MILLILOFT M 1 : 100

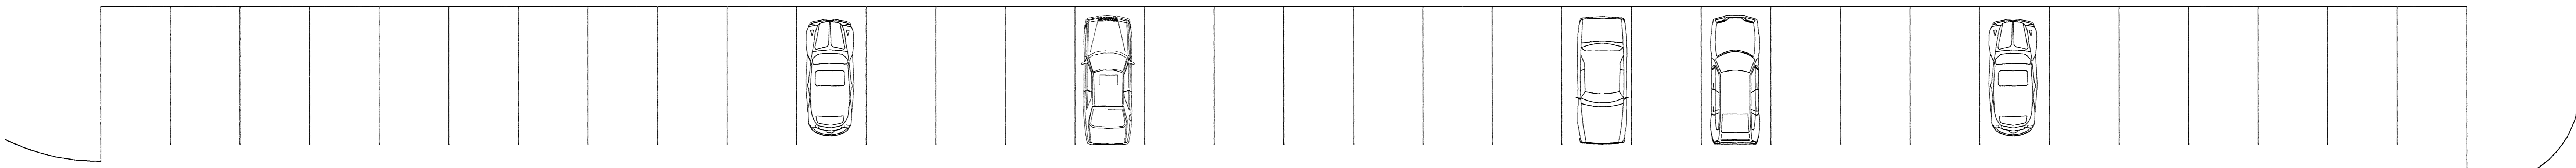

Samþykkt þann
29 AUG 2007
Byggingafræðingur
F.H. Jón Sigurðsson

- BO - björgunarp.
- ☉ - brunasiðngur
- ↳ - flottaaleið

Verkefni:	Miðhella 4 Hafnarfirdi
Verkefniútd:	grunnmynd
Telknúmer:	02
Mælikvæði:	1:100
Telknað:	GKG/RA
Samþykkt:	
Verknúmer:	
Útgáfudagur:	12. mars 2007
Telknúmer:	
Útprintað:	Aug 20, 2007 - 0:18