
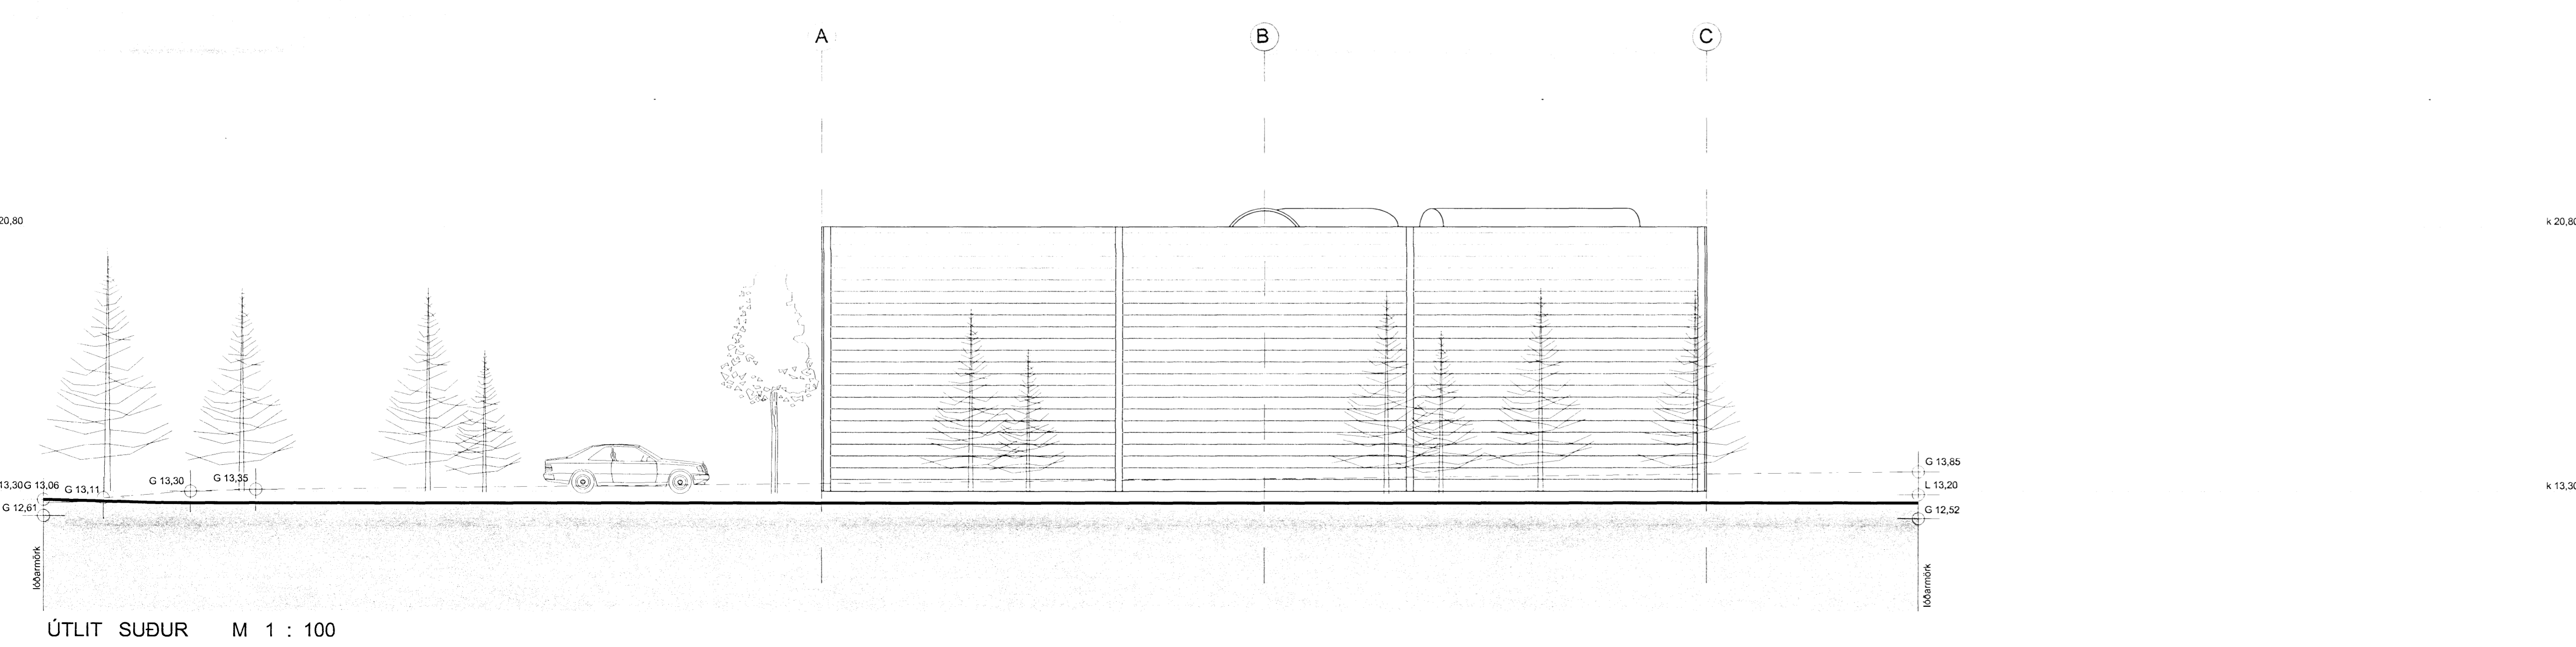


# Úr Gildi

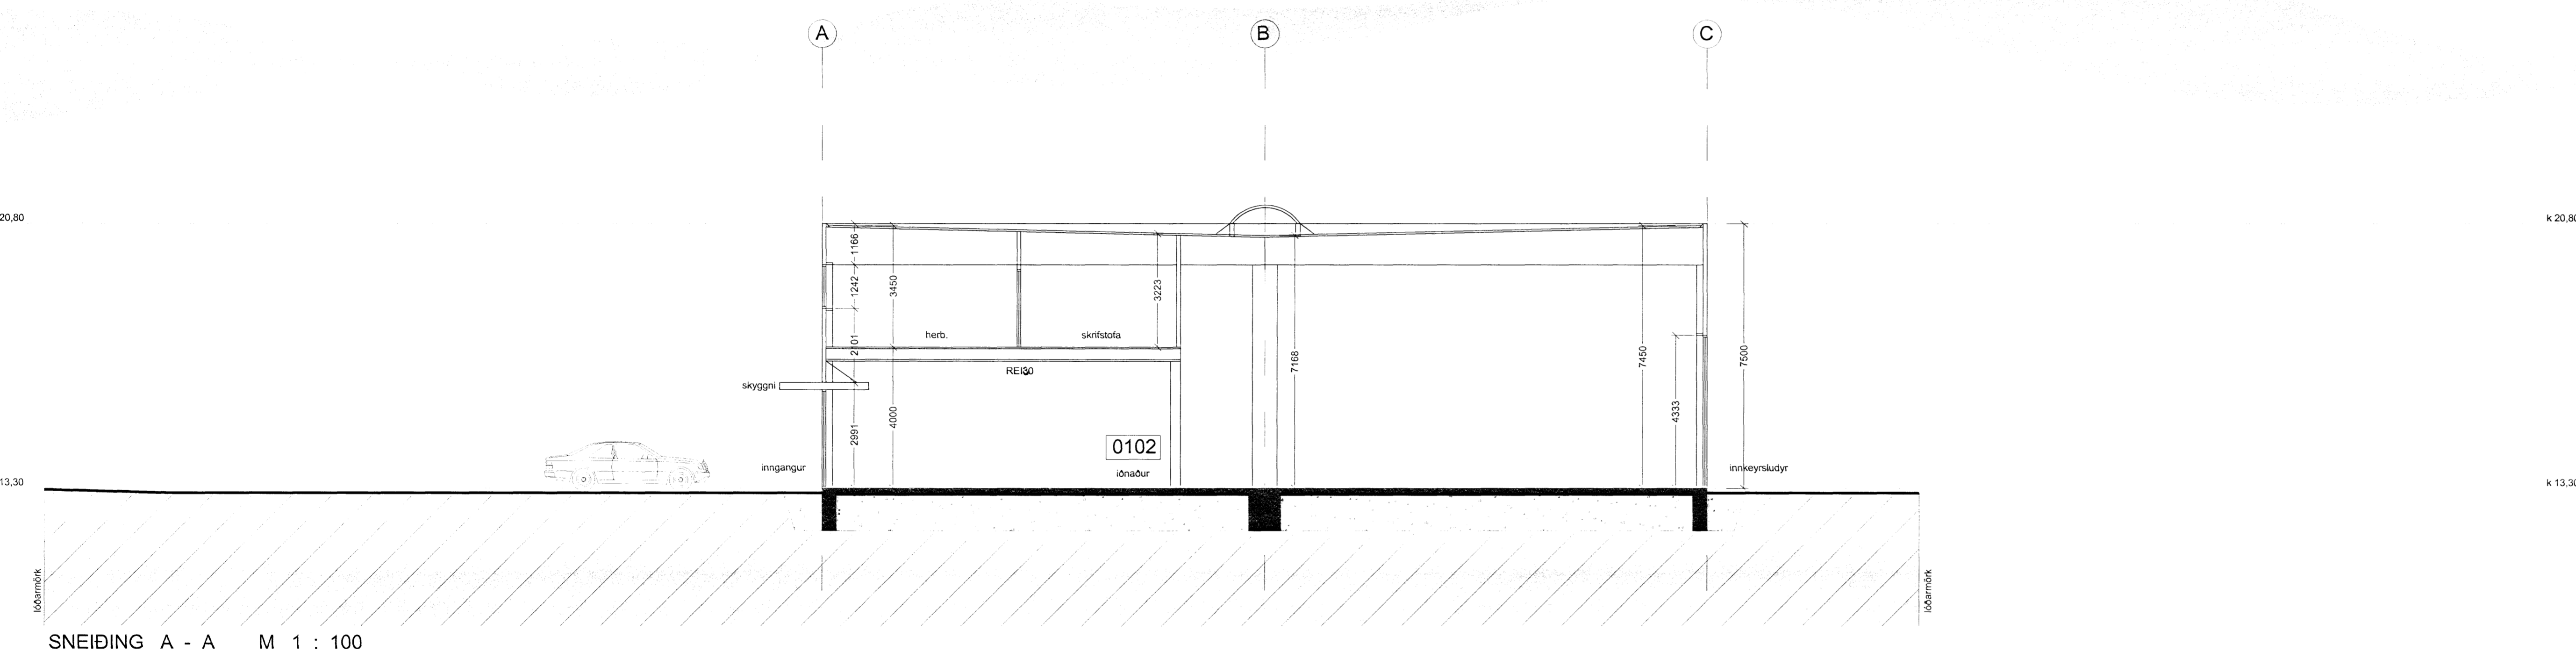

Verkefni:	Selhella 11 Hafnarfirði
Verkhúsi:	snið og útlit
Teiknúmer:	03
Mælikvæði:	1:100
Teiknaði:	GKG/RA
Yfirlit:	
Samþykkt:	
Verknúmer:	
Útgáfudagur:	12. mars 2007
Teiknisíð:	
Úprentað:	C:\Documents and Settings\ragnefur\My Documents\Winna\Selhella\ugus07\Selhella Aug 20, 2007 - 0.16

*[Handwritten signature]*