
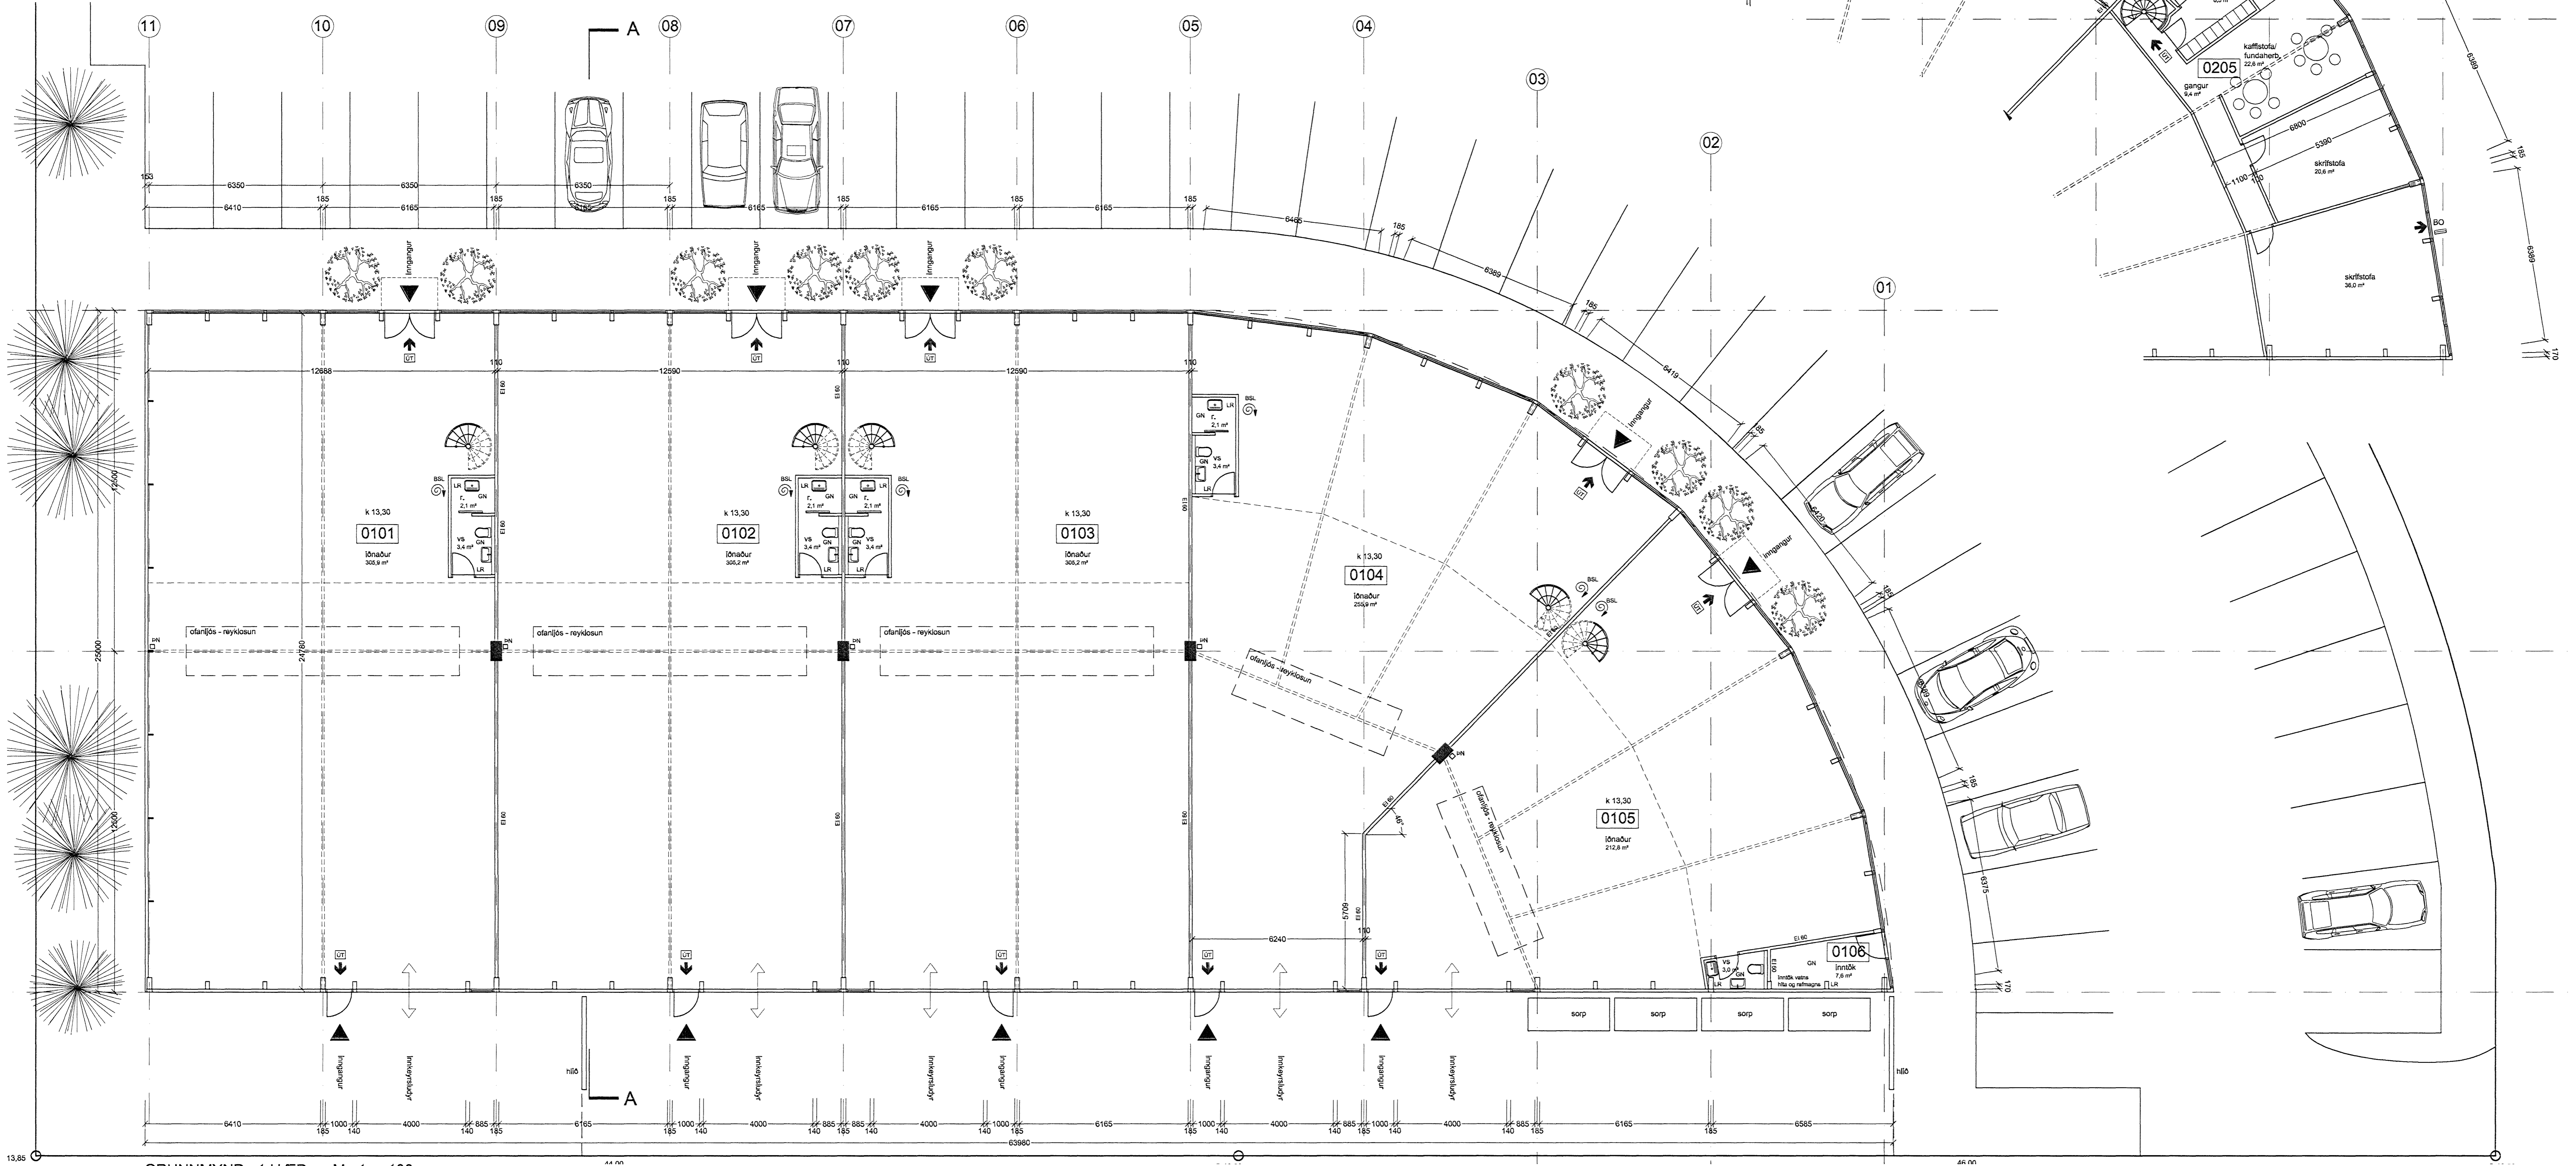


Úr Gildi

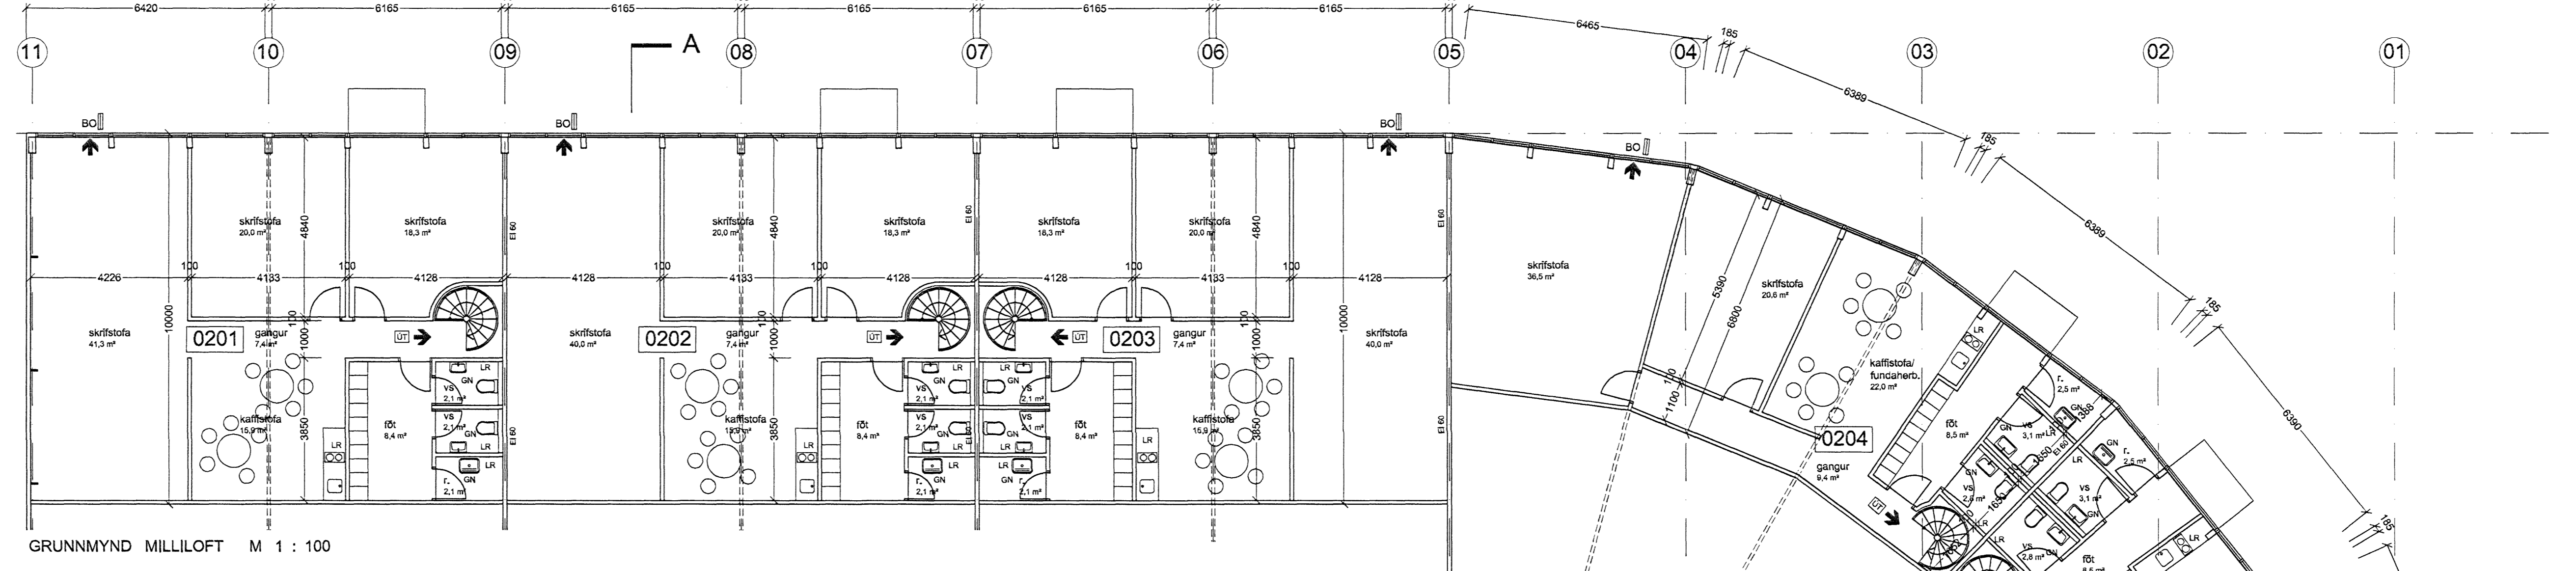

- BO - björgunarop.
- ☉ - brunaslöngur
- ☞ - flóttaleið

Verkhelti:	Selhella 11 Hafnarfirði
Verkhlut:	grunnmynd
Teknínúmer:	02
Mælikvarði:	1:100
Teknaði:	GKG/RA
Yfirfarði:	
Sampykkt:	
Verknúmer:	
Útgáfudagur:	12. mars 2007
Tekniskóti:	
Úpprentað:	
Aug. 20. 2007 - 0:16	

FR. Jón Sigurðsson