
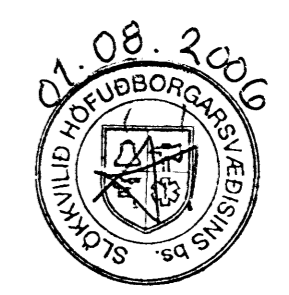


ASKILIÐ,
 SJA BOKUN

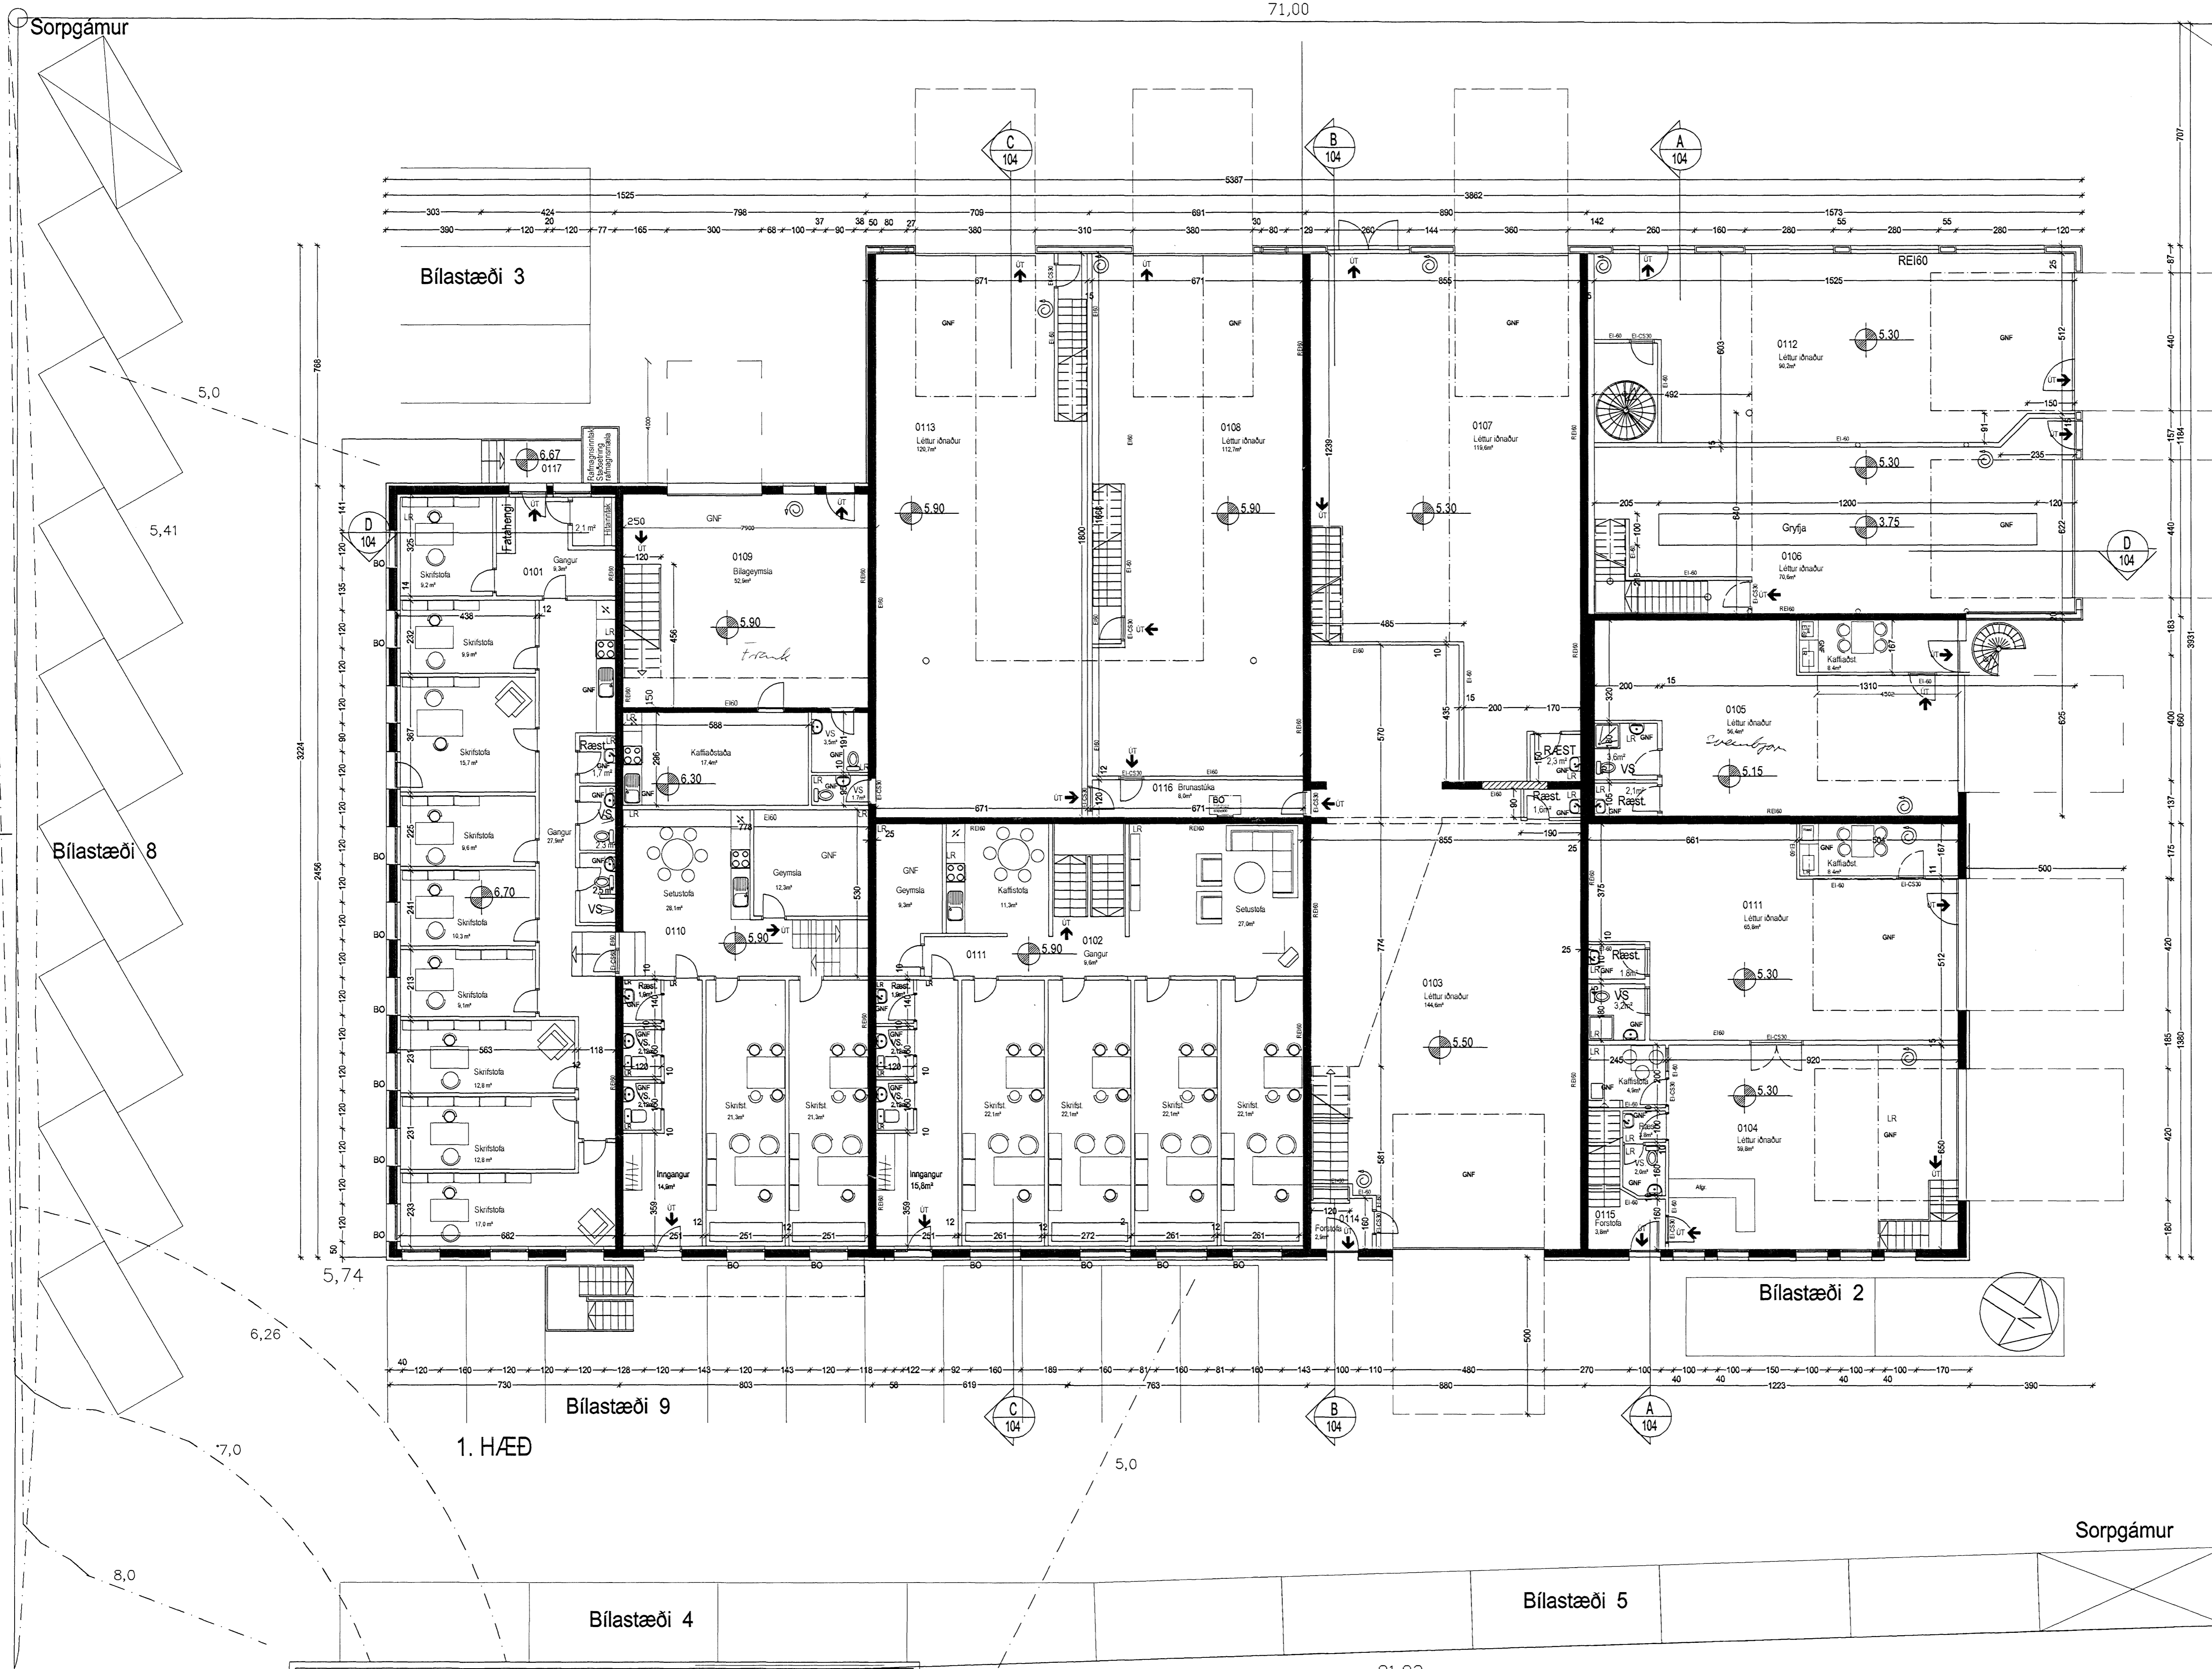

Hvaleyrarbraut 22
 Hafnarfjörður
 Grunnmynd 1 hæð

Hannað / teiknað : ff. sa Verknúmer : 0319
 Mælikvarð : 1/100 Dagsetning : 20.01.2006

Teikn.nr. 101

Aðalhönnuður:
 Fróník Fróníksson arkitekt Fél. Kt: 211256-4519

Teiknistofan TAK
 Langholtið 111, 104 Reykjavík
 Sími: 551 10 60 Fax: 551 10 66 Netfang: fark@islandia.is

71,00

81,82