



Byggingarfulltrúi
samþykkir erindið.
16.8.2007

Benti skot á að Samþykkt þessi er ekki ákveðin nema ef til þess er gætt og er gætt af byggingarfulltrúinum í Hafnarfirði.
Byggingarfulltrúinn í Hafnarfirði:
Fh. Kristján Þórnsson

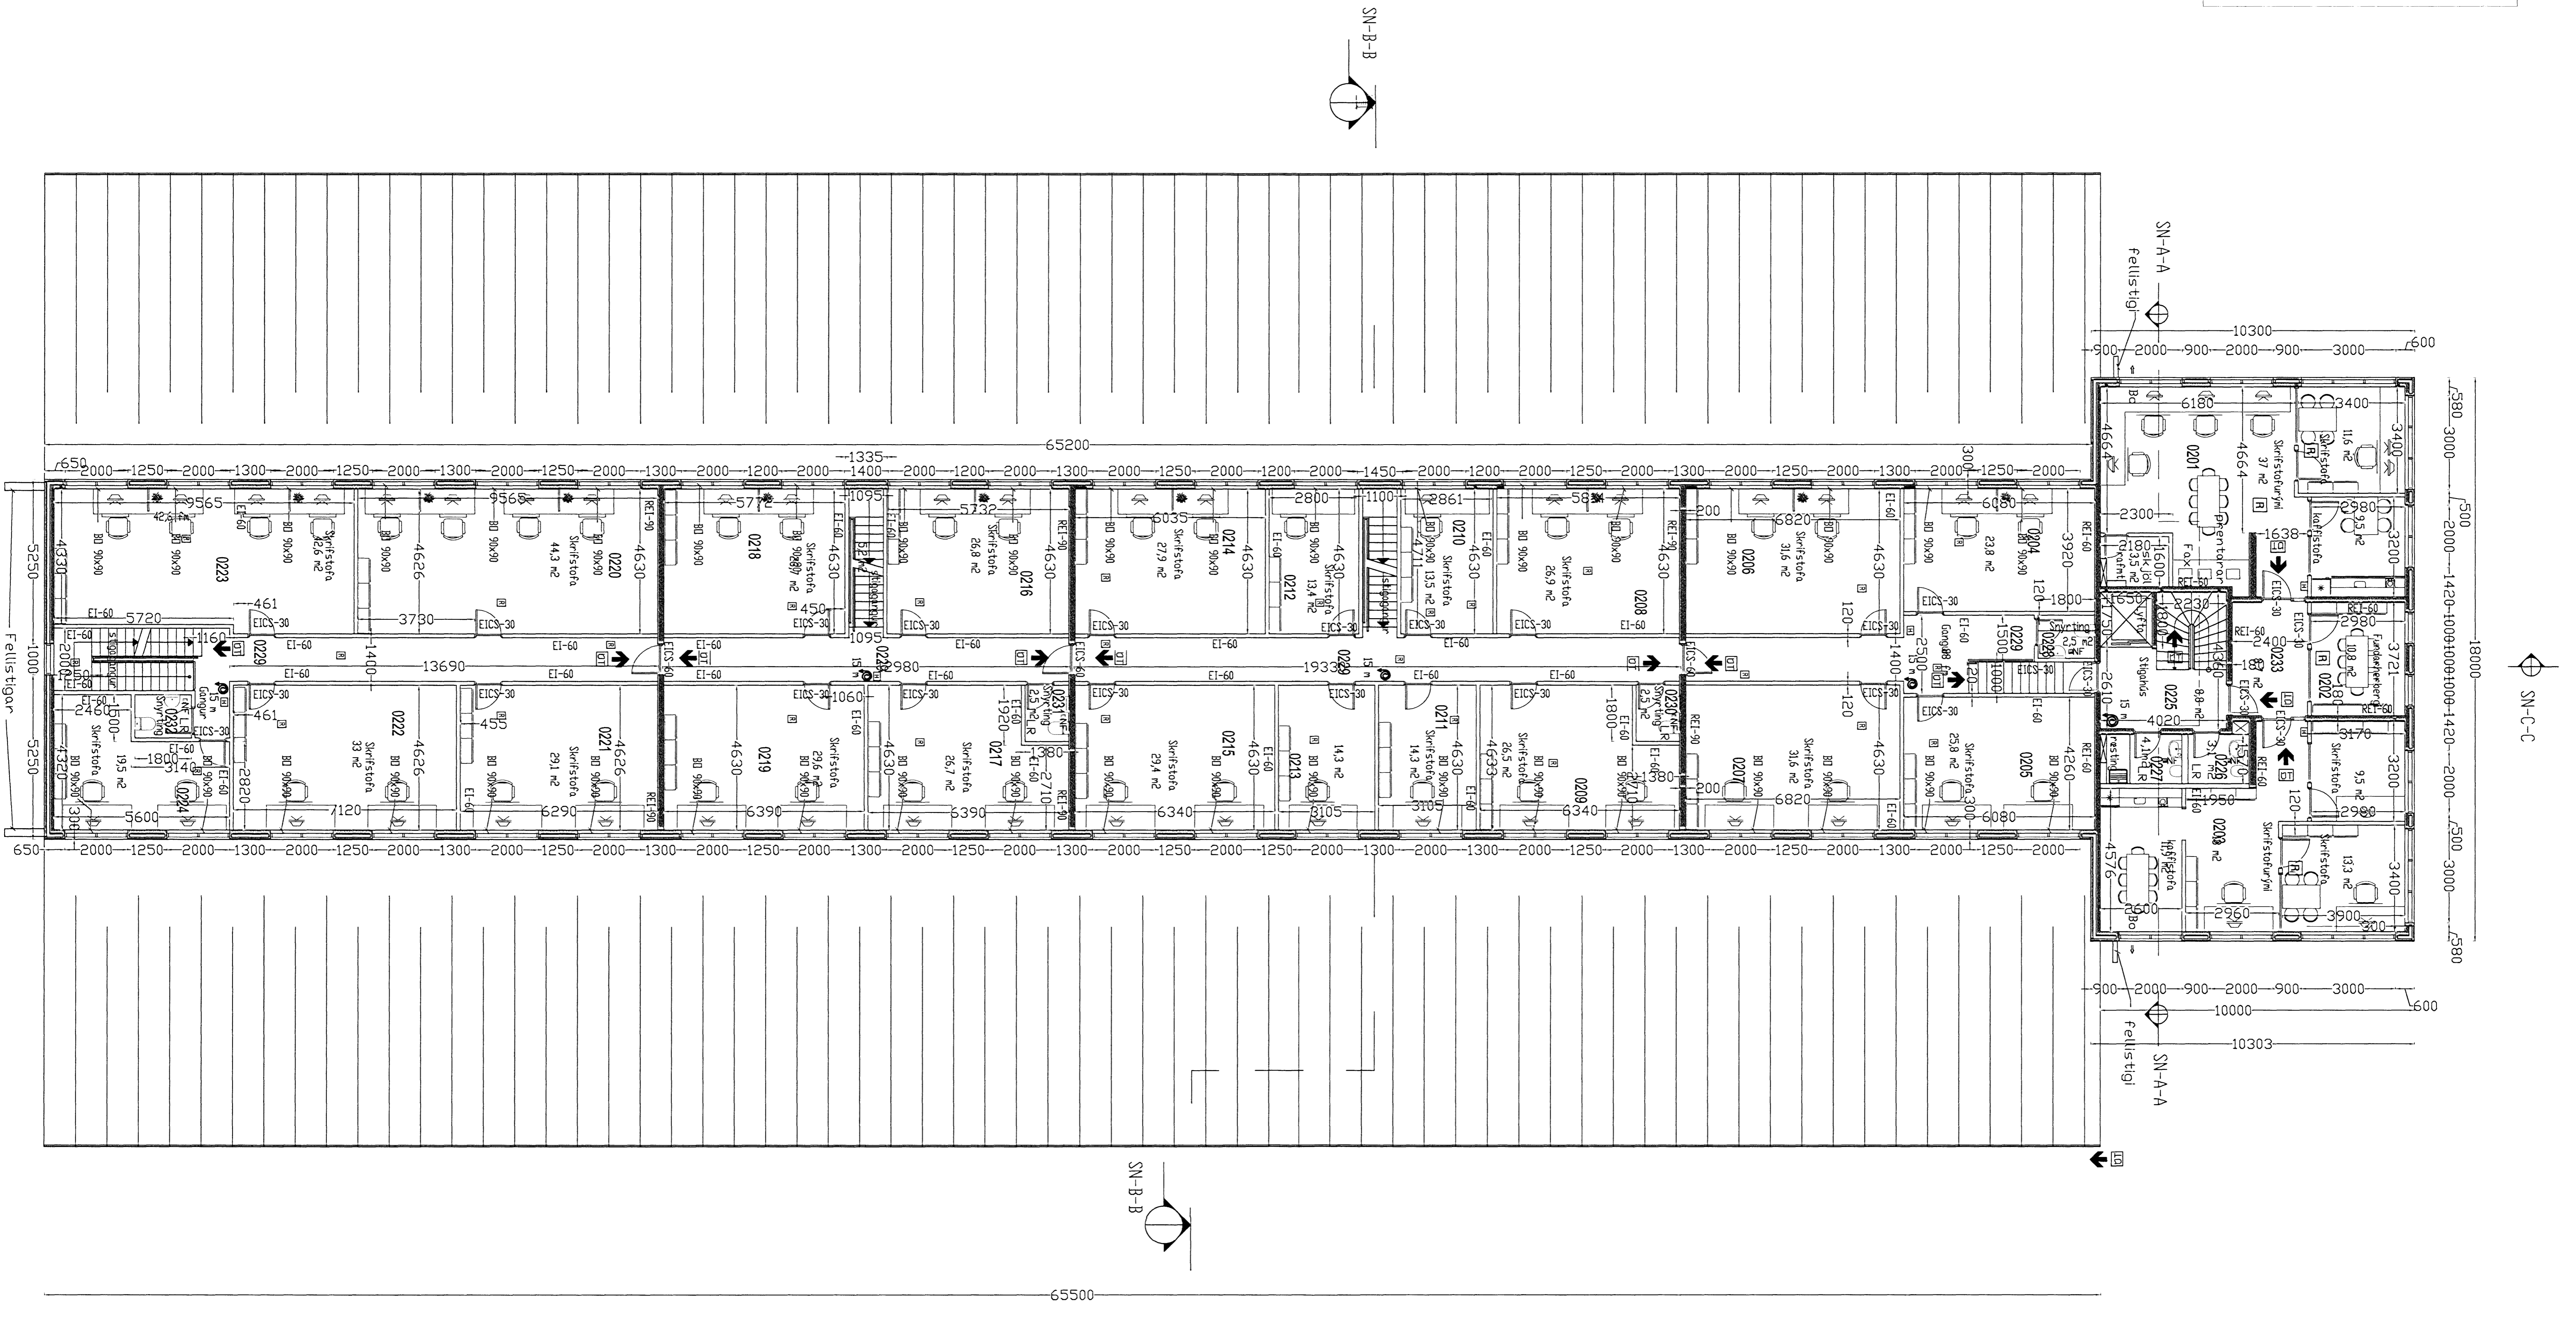

HEILBRIGDISEFTIRLIT
HAFNARFJARDAR-
OG KÓPAVOGSSVÆÐIS
Garðatorgi 7 - 210 Garðabæ,
27/8 2007 *[Signature]*

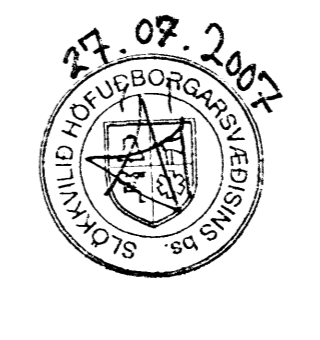

Sigurbjartur Halldórsson Laðakvæði 35, 110 Reykjavík	Klettur ehf 2506007	Cuxhavengata 1, Hafnarfirði
Sigurbjartur Halldórsson Gísli Hermannsson	Aðaluppdrættir Grunnmynd 2 hæð	B104 05-1
<i>Shell 24/7 '07</i>		