


Úr Gildi

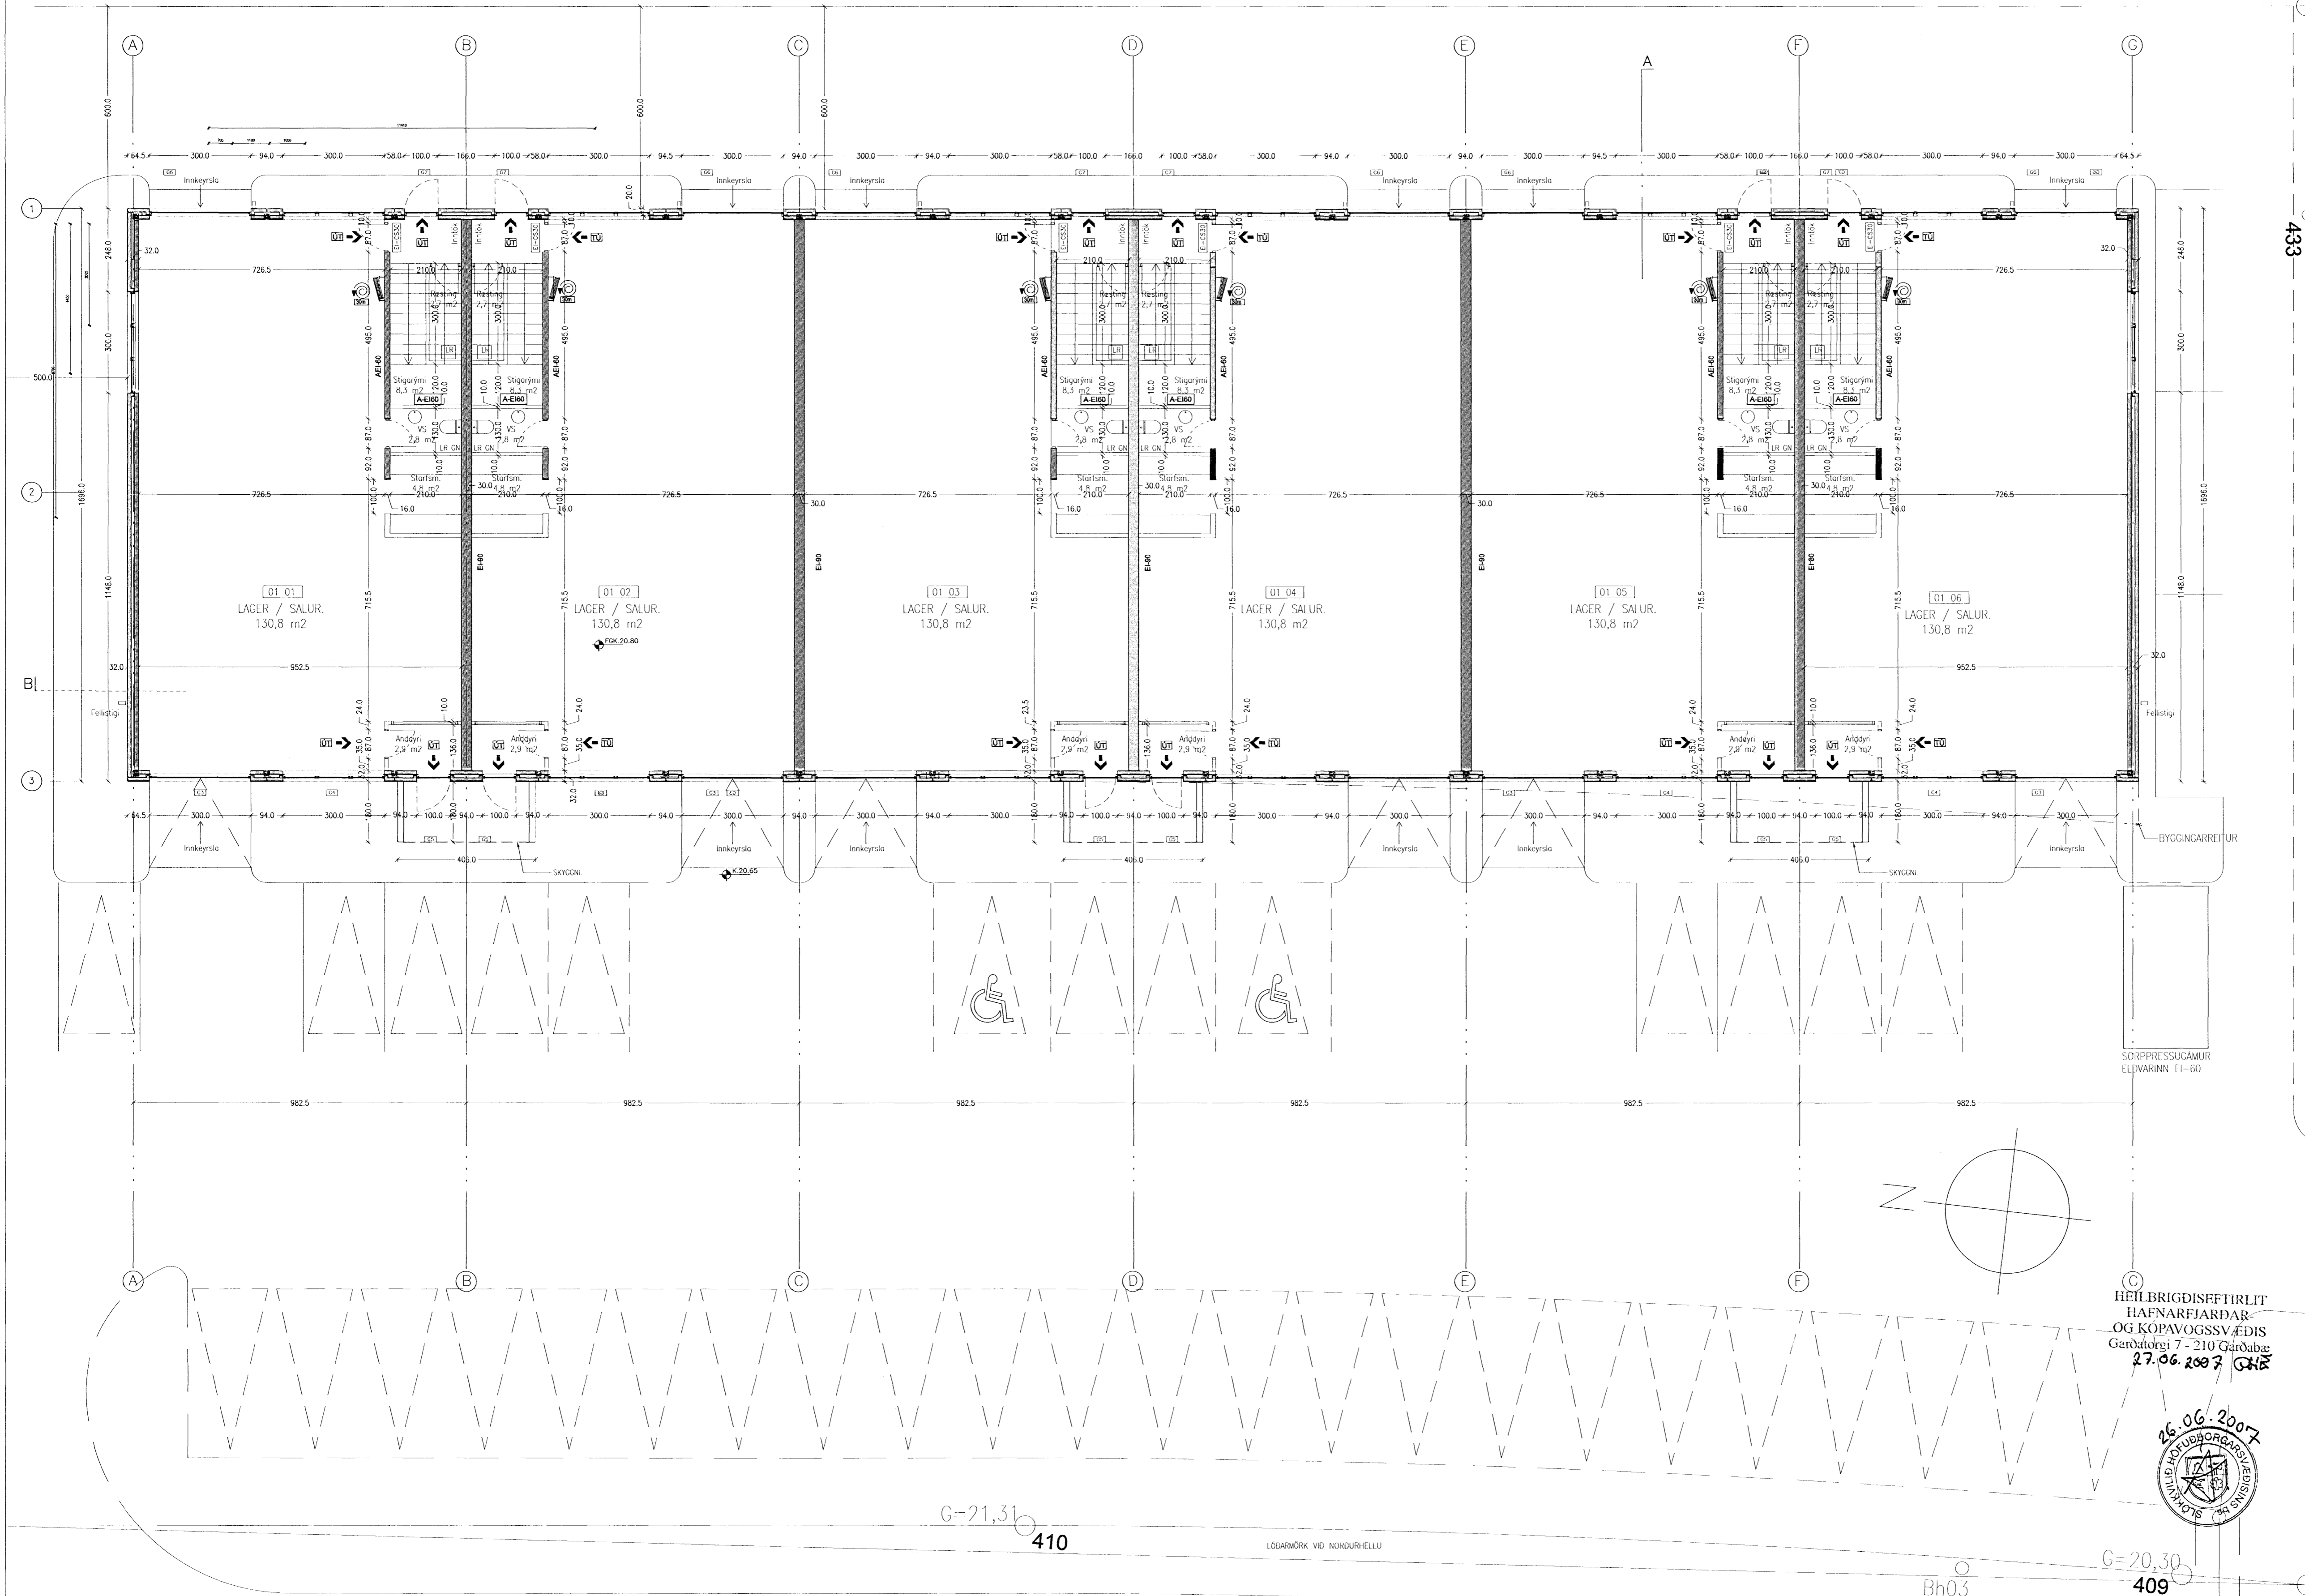

L=20,60
432
L=20,91
433

C:
B:
A: Rými 0201 og 0206 stækðuð, brett við glugg 18.06.07
Breytingar: DAGS:
Lýkilmýnd:

VERKKAUPI:


BYGGINGARHLUTI: NORDURHELLA 8, HAFNARFIRÐI
ADALUPPDRÁTTUR
GRUNNMYND 1. HÆÐAR

VERK: 0658 Norðin
KVARDI: 1:100 TEIKNAD: JPP
DAGS: 23.03.2007 SKRA: 0658-ADALGR.DWG

ÚTI INNI

ARKITEKTAR
ÞINGHOLTSTRETI 27 101 REYKJAVÍK
SÍMAR 5527660 & 5627660 FAX 5527661
NETFANG u@ui.is
VEITFANG http://www.ui.is
BALDUR G. SVAVARSSON ARKITEKTAR FAI
JÓN ÞÓR ÞORVALDSSON ARKITEKTAR FAI
120357-5149
021256-7579
TEIKNINGANR: **A-101** Breyting: **A**

HEILBRIGGISEFTIRLIT
HAFNARFIJARDAR-
OG KÓPAVOGSSVÆÐIS
Gerðatorsi 7 - 210 Garðabæ
27.06.2007 G.H.F.

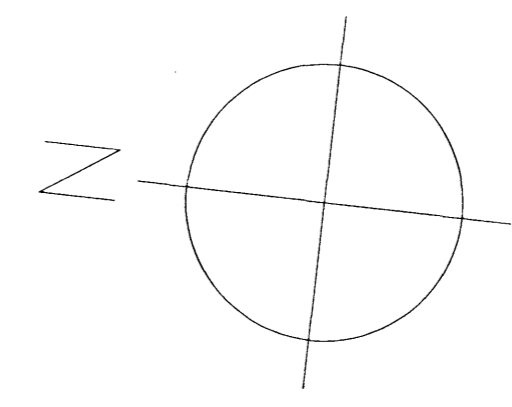

G=21,31
410

G=20,30
409

SNEDING A-A M. 1:100

LÖÐARVÖRK VED NORDURHELLU