


Úr Gildi

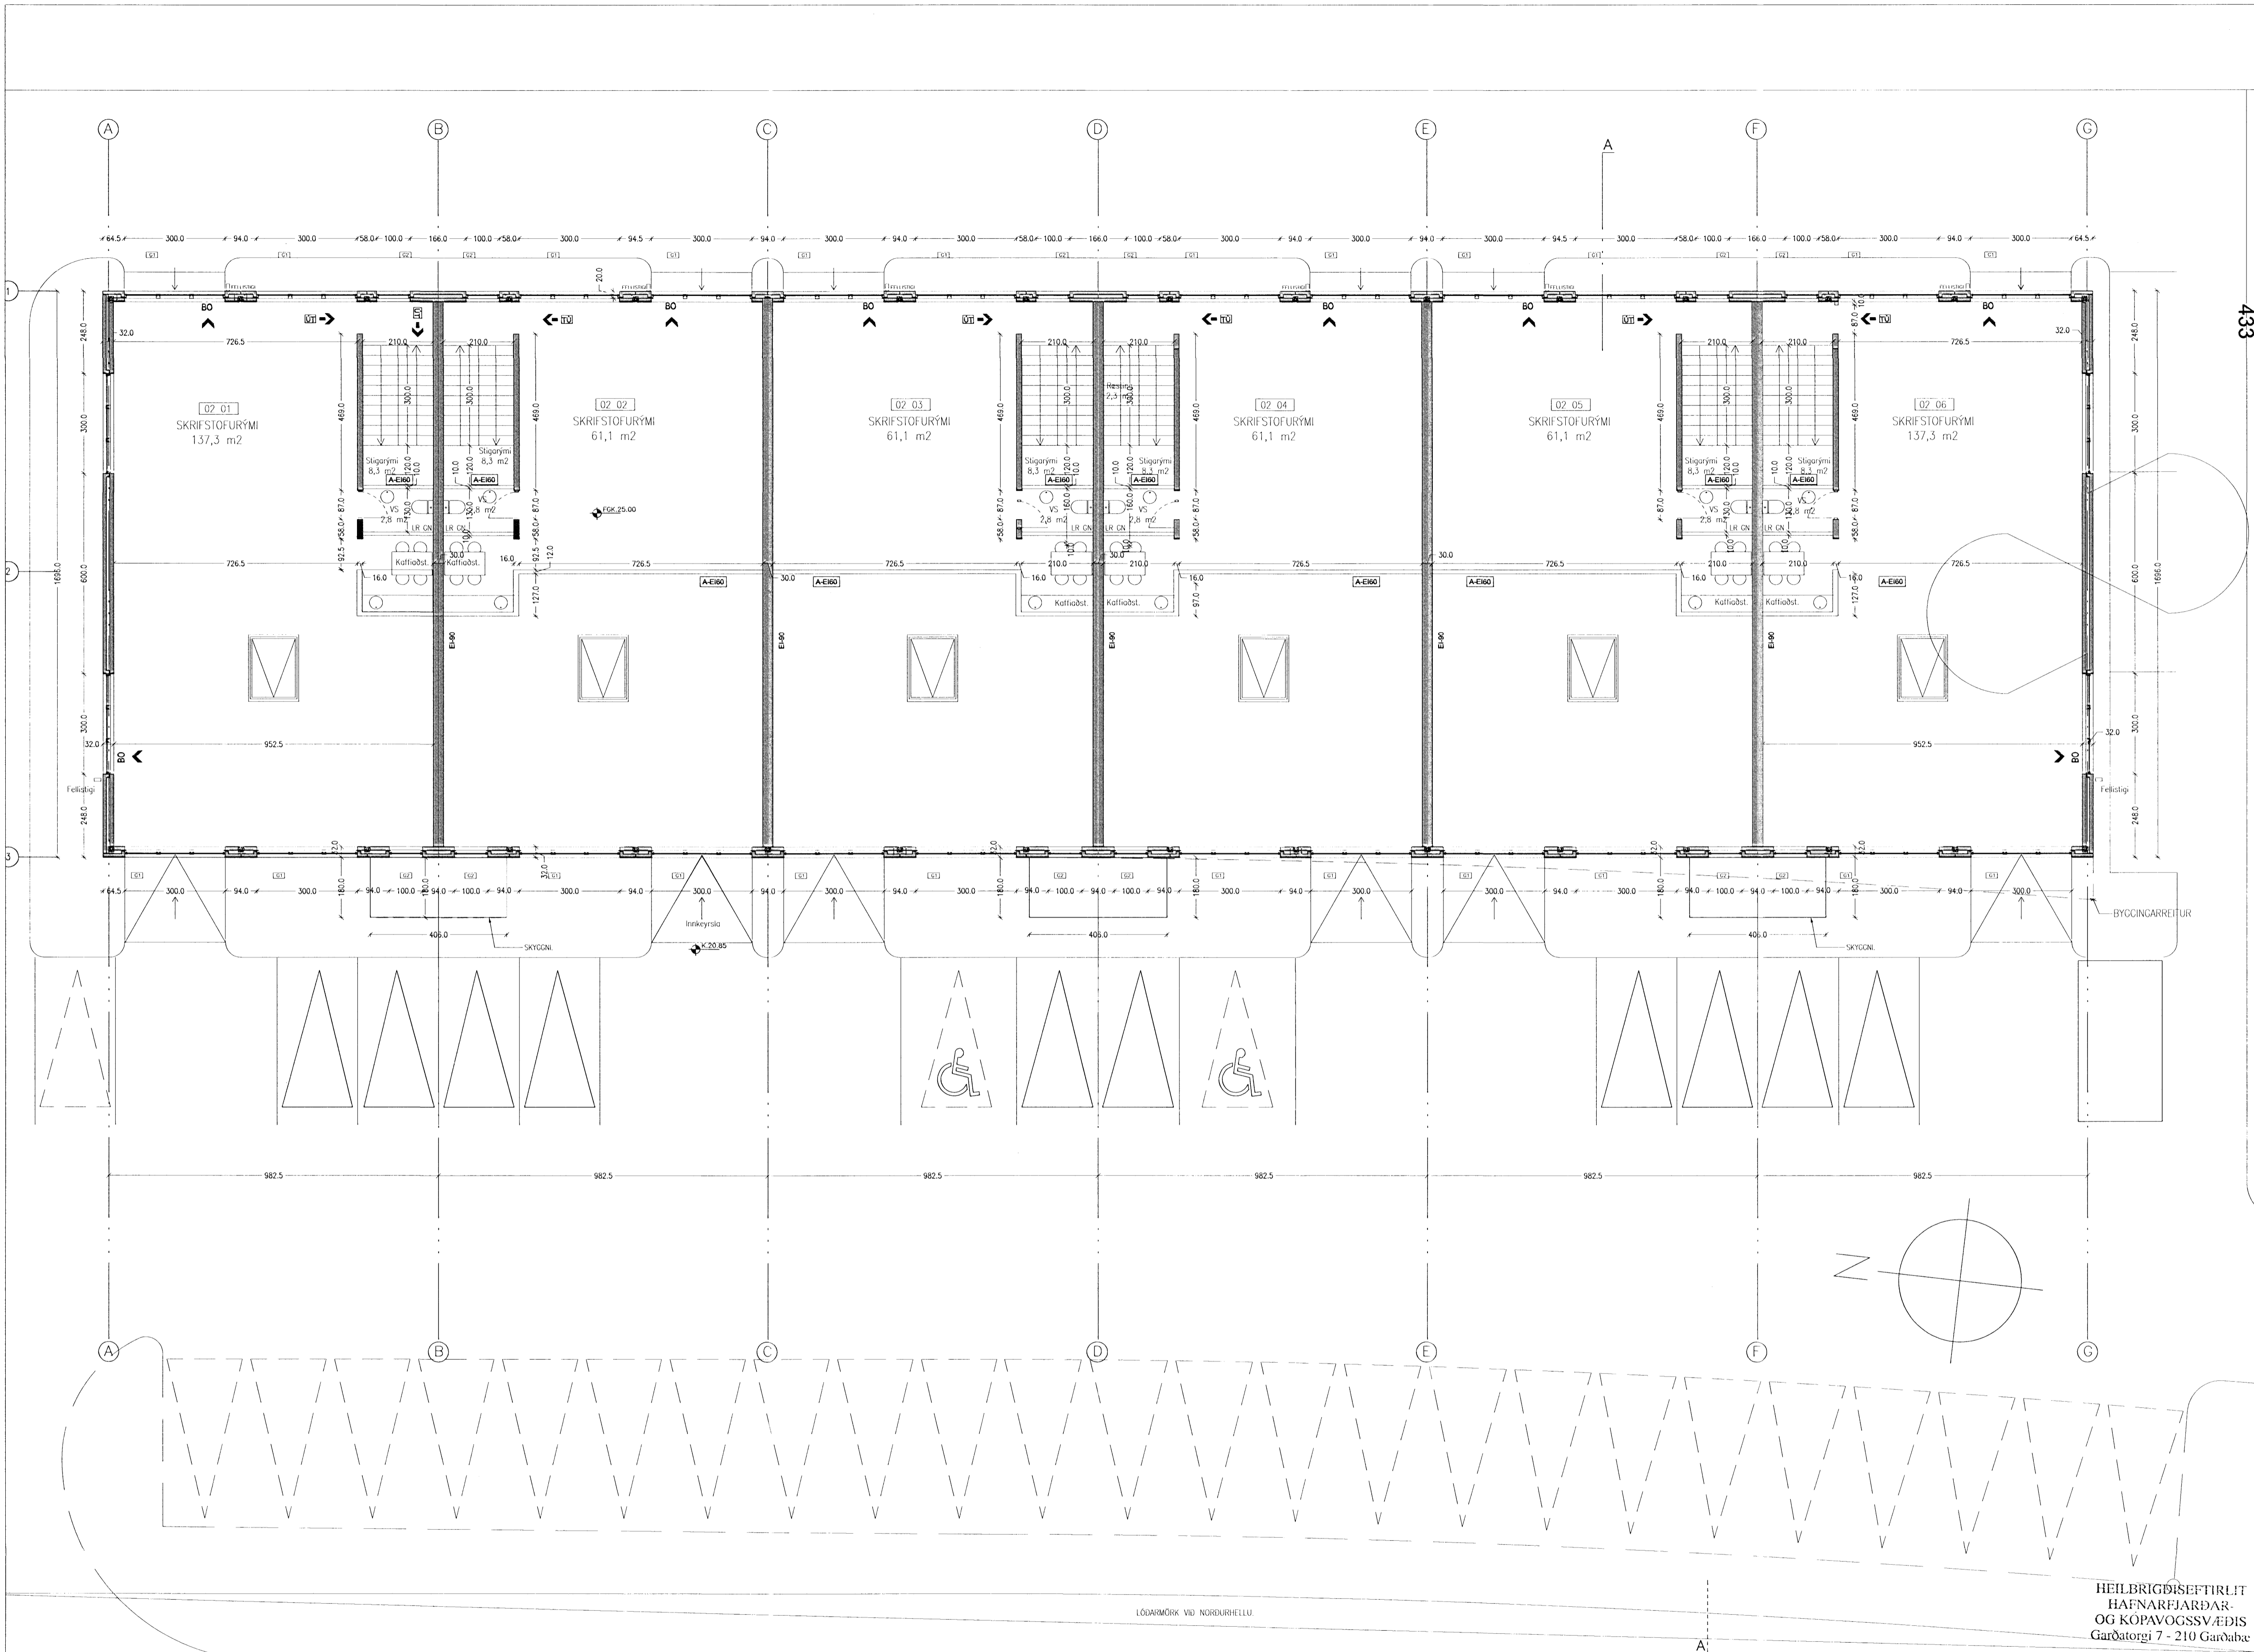

1:20,91  
433

C:  
B:  
A: Rými 0201 og 0206 stökkuð, þett við glugg 18.06.07  
BREYTINGAR: DACS:  
LYKILMYND:

VERKKAUPI:  
BYGGINGARHLUTI: NORDURHELLA 8, HAFNARFIRÐI  
ADALUPPDRATTUR  
GRUNNMYND 2. HÆÐAR

VERK: 0658 Norðh  
KVARDI: 1:100 TEIKNAD: JPP  
DACD: 23.03.2007 SKRÁ: 0658-ADALGR.DWG

**ÚTI** **INNI**  
**ARKITEKTAR**  
ÞINGHOLTSSTRÆTI 27 101 REYKJAVÍK  
SÍMAR 5527660 & 5627660 FAX 5527661  
NEI HANG net@u.is  
VEF HANG http://www.u.is  
BALDUR Ó. SVAVARSSON ARKITEKTAR FAI  
JÓN ÞÓR ÞORVALDSSON ARKITEKTAR FAI  
021256-7579  
TEIKNINGARNR: **A-102** BREYTING: **A**

HEILBRIGÐISEFTIRLIT  
HAFNARFJARÐAR-  
OG KÓPAVOGSSVÆÐIS  
Gæðatorgi 7 - 210 Garðabæ  
27.06.2007 GMB



GRUNNMYND