



Sneiðing A-A
m.kv. 1:100

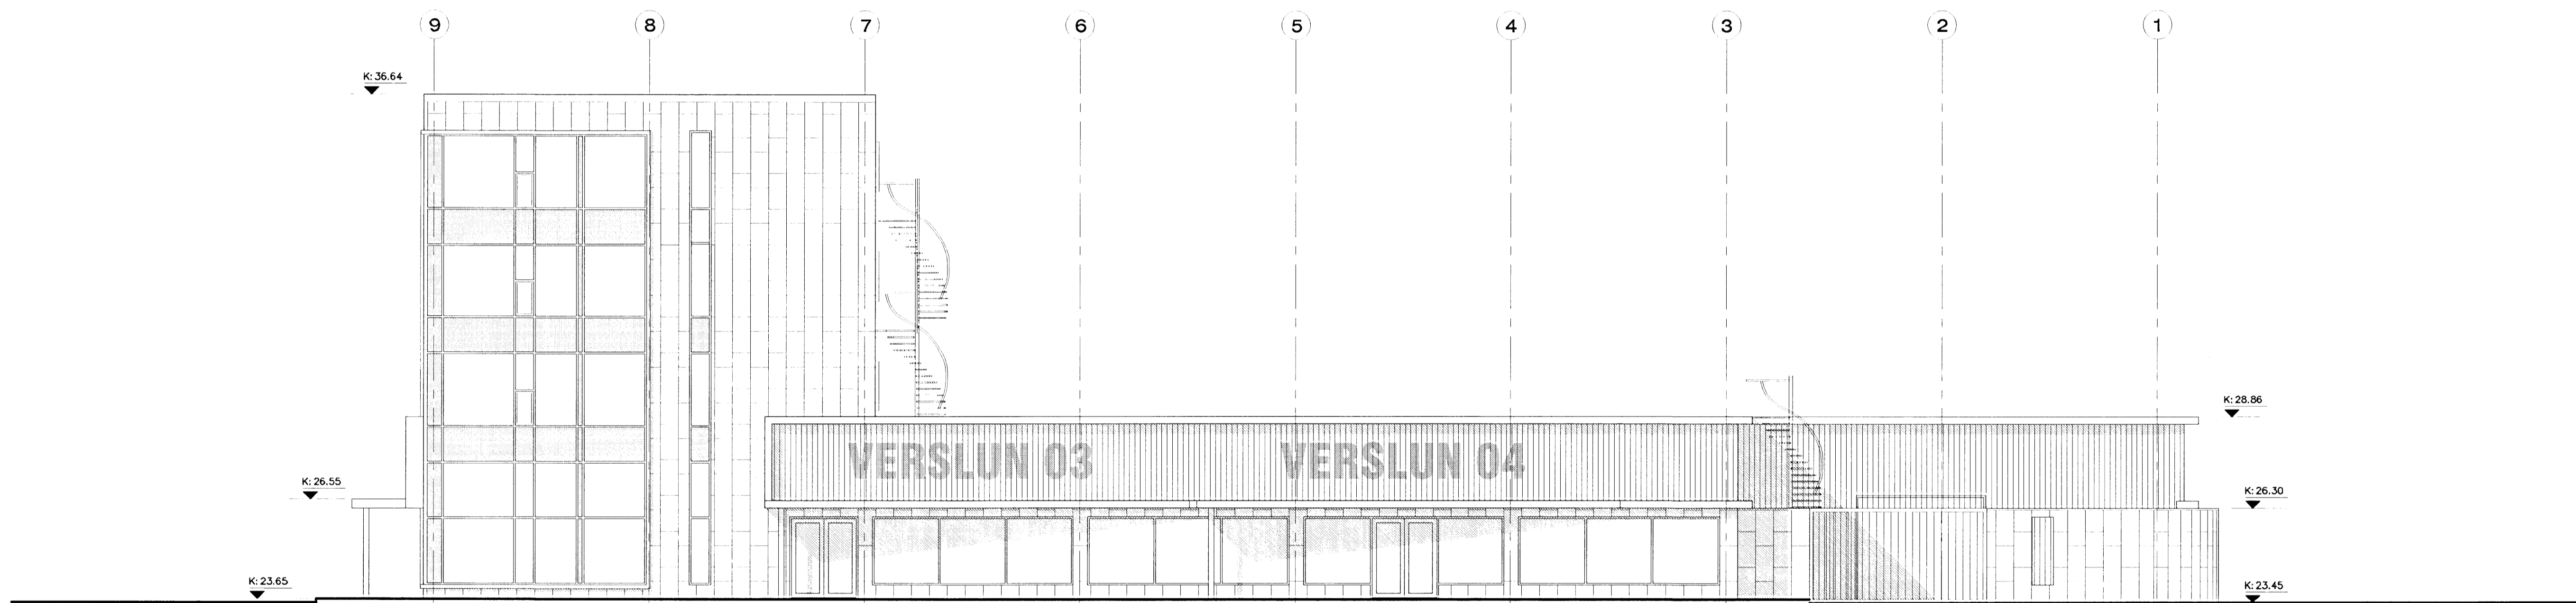

Ásýnd Vestur
m.kv. 1:100

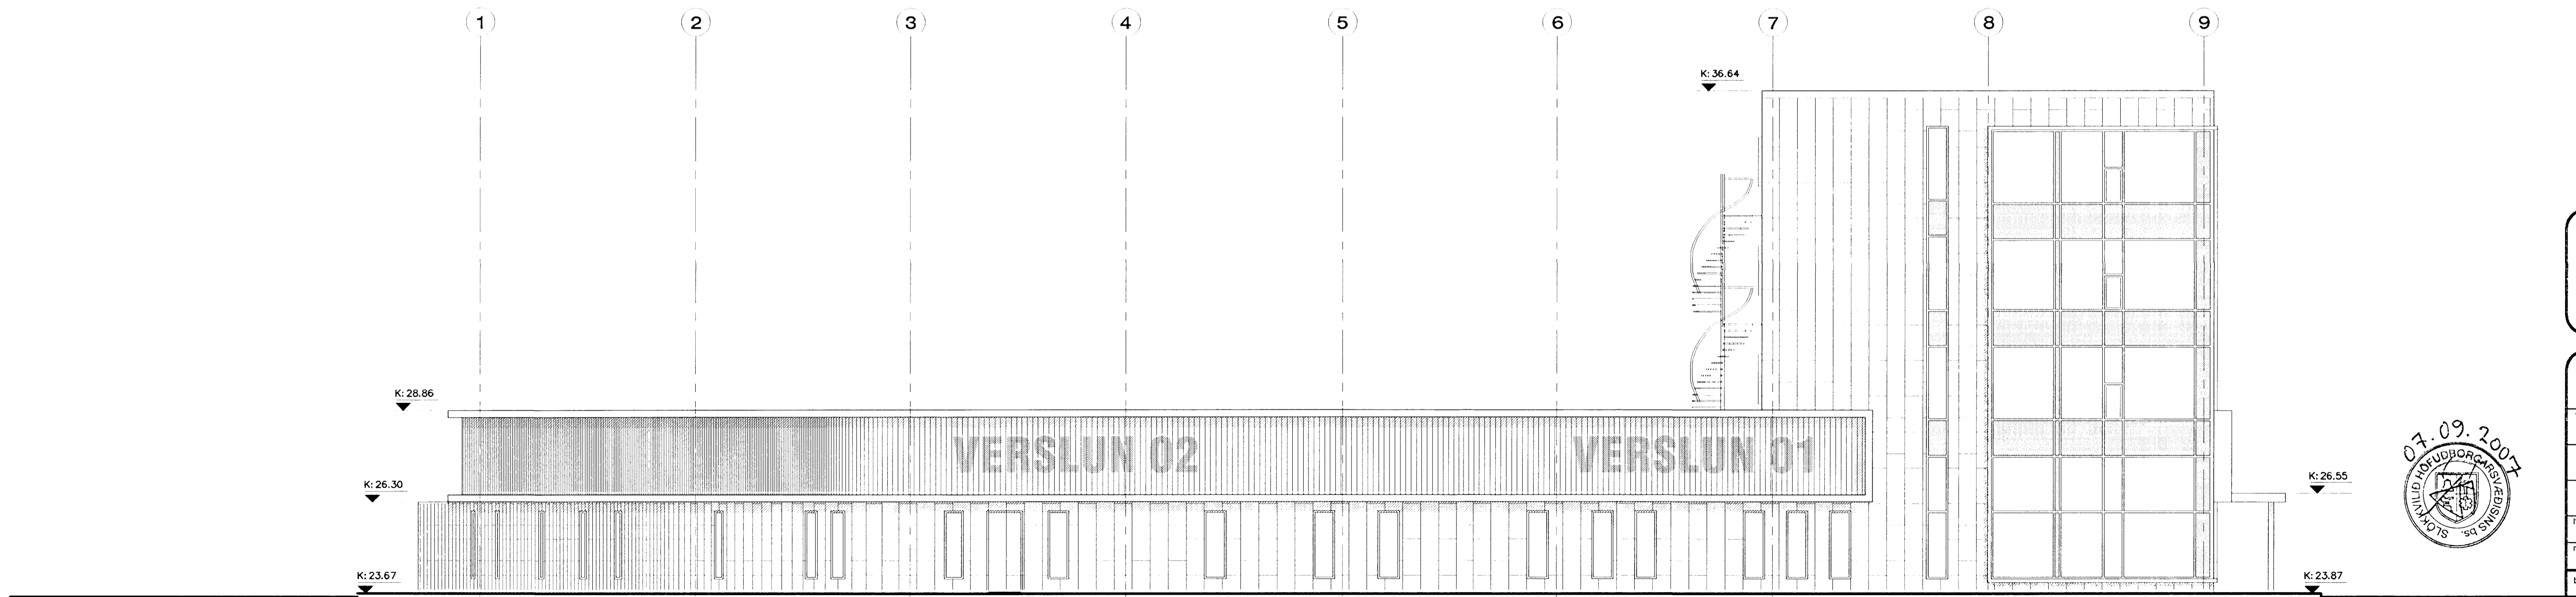

Ásýnd Austur
m.kv. 1:100

A - 10.07.2007 - Fjórðu hæð bætt við.



Tjarnarvellir 3, Hafnarfjörður Verslunar- og skrifstofuhúsnæði		
Sneiðing A-A	Töskrá 0601 203	
Ásýndir Austur og Vestur ADALUPPDRÁTTUR		
Dátum KE	Töskrá KE	Daga 10. júlí 2007
Máv 1:100	Töskrá 0601-203.dwg	Prentað 10. júlí 2007
Óli máli eru í millimetrum. Óli vafsaþrifi skal bera undir höndum. Málfa ekki af teikningum, óli máli ætthuglet & stöðnum. Óli slátt og sláttur teikningar, að hluta eða í heild, er háð skriflegu leyfi höfundar.		