



REYKJAVÍKURVEGUR 52A & 52B HAFNARFIRÐI.

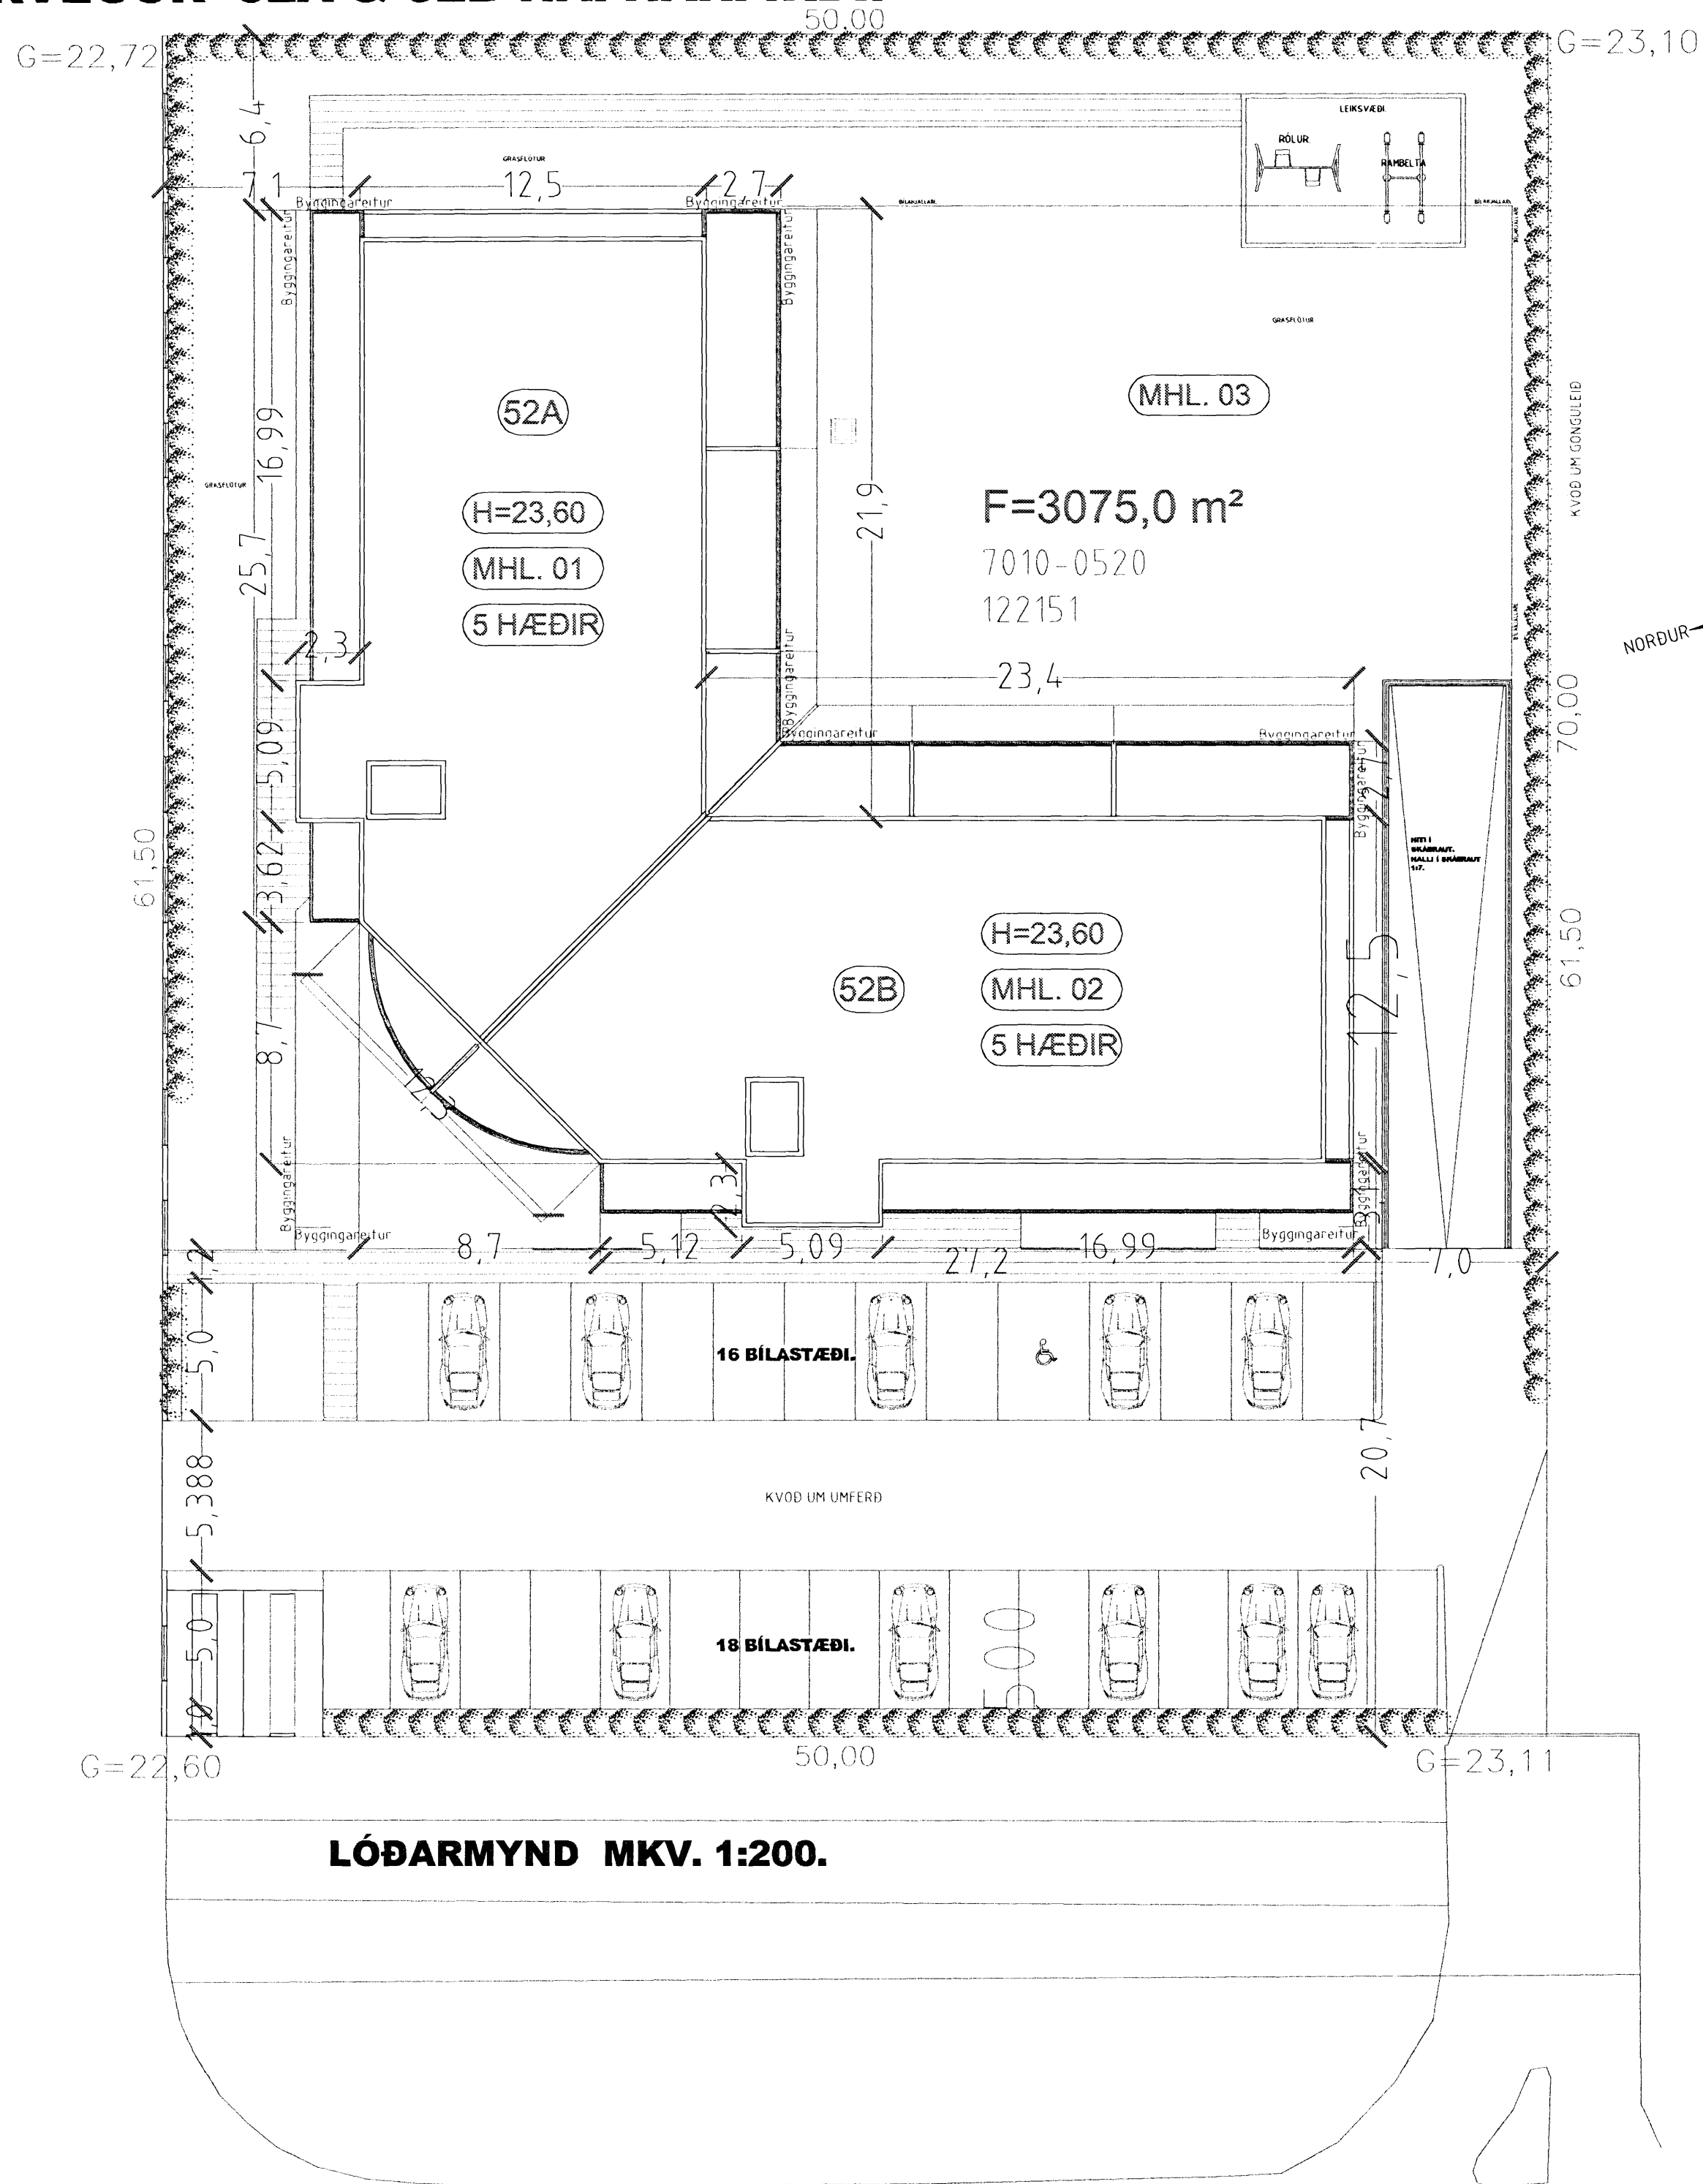

Byggingarfulltrúi
samþykkir erindið.
D 1 AUG. 2007

Bent skal á að samþykki þessi verður ekki virk, fyrr en eftir þinglýsingu eignaskiptavirðisgáttarinnar og skattinnu heiman frá Fastegisskattstofnun ríkisins.

Byggingatulltrúinn í Hafnarfirði:
F.Þ. Kristján Þórarinnsson

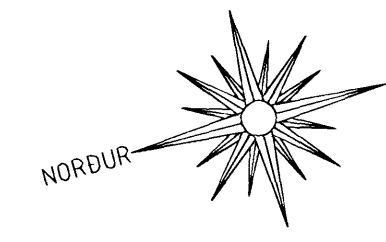

Sérstakar skýringar vegna glerlokunar á svalagöngum

Til skjólmyndunnar og hljóðeinangrunar á svalagöngum er svalagöngum lokað að hluta með 8 mm hertu gleri sem fest er í ál eða stálramma ofaná steypt handrið og í steypta loftplötu.

Til að uppfylla ákvæði bygginga og brunareglugerða varðandi reykkræsting má glerklæðning/ lokun ekki loka svalagöngi meira en að tryggð verði eðlileg reykkræsting svalagönganna.

Það er gert þannig að skilið er eftir op 1500 x 2500 mm á hverjum svalagöngi. Á þann hátt er tryggð 15-20 % opnun flatarins.

Varðandi frekari málsetningar, sjá sérteikningar aðalhönnuðar í mkv 1:50.
Séruppdráttir skulu unnir þegar aðaluppdráttir hafa verið samþykktir af byggingaryfirvöldum.

REYKJAVÍKURVEGUR 52A & 52B HAFNARFIRÐI.

Sigurður Þorvarðarson byggingafræðingur b.é.
Teiknistofan Strandgötu 11 220 Hafnarfirði.
Sími: 5651510. Netfang: teiknistofan@simnet.is
STH. teiknistofan ehf. kt. 510298-2769. Kf. aðalhönnuðar: 141250-4189.

Skýringar:	Aðaluppdráttur.
Teikning:	Lóðarmynd.
Mælikvarði:	1 : 200. Dagsetning: 20 mars 2005.
Undirskrift:	<i>28/6 08 G.Þ.</i>
Blað nr:	7 af 17.
Breytt:	Höfundur í kjölfara breytinga í apríl 2007. Stigabúsi og eiddvarnabúsi breytt í júní 2007. Síð. Þ.