
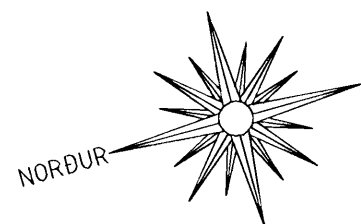


# REYKJAVÍKURVEGUR 52A & 52B HAFNARFIRÐI.

Byggingarfulltrúi  
samþykkir erindið.  
9.1. AUG. 2007

Bent skal á að samþykkt þessi verður ekki virk, fyrr en eftir þinglýsingu eignaskiptayfirlýsinga innar og skráningu hennar hjá Fasteignamatari Íslands.

Byggingarfulltrúinn í Hafnarfirði  
Fh. Kristján Þórásson

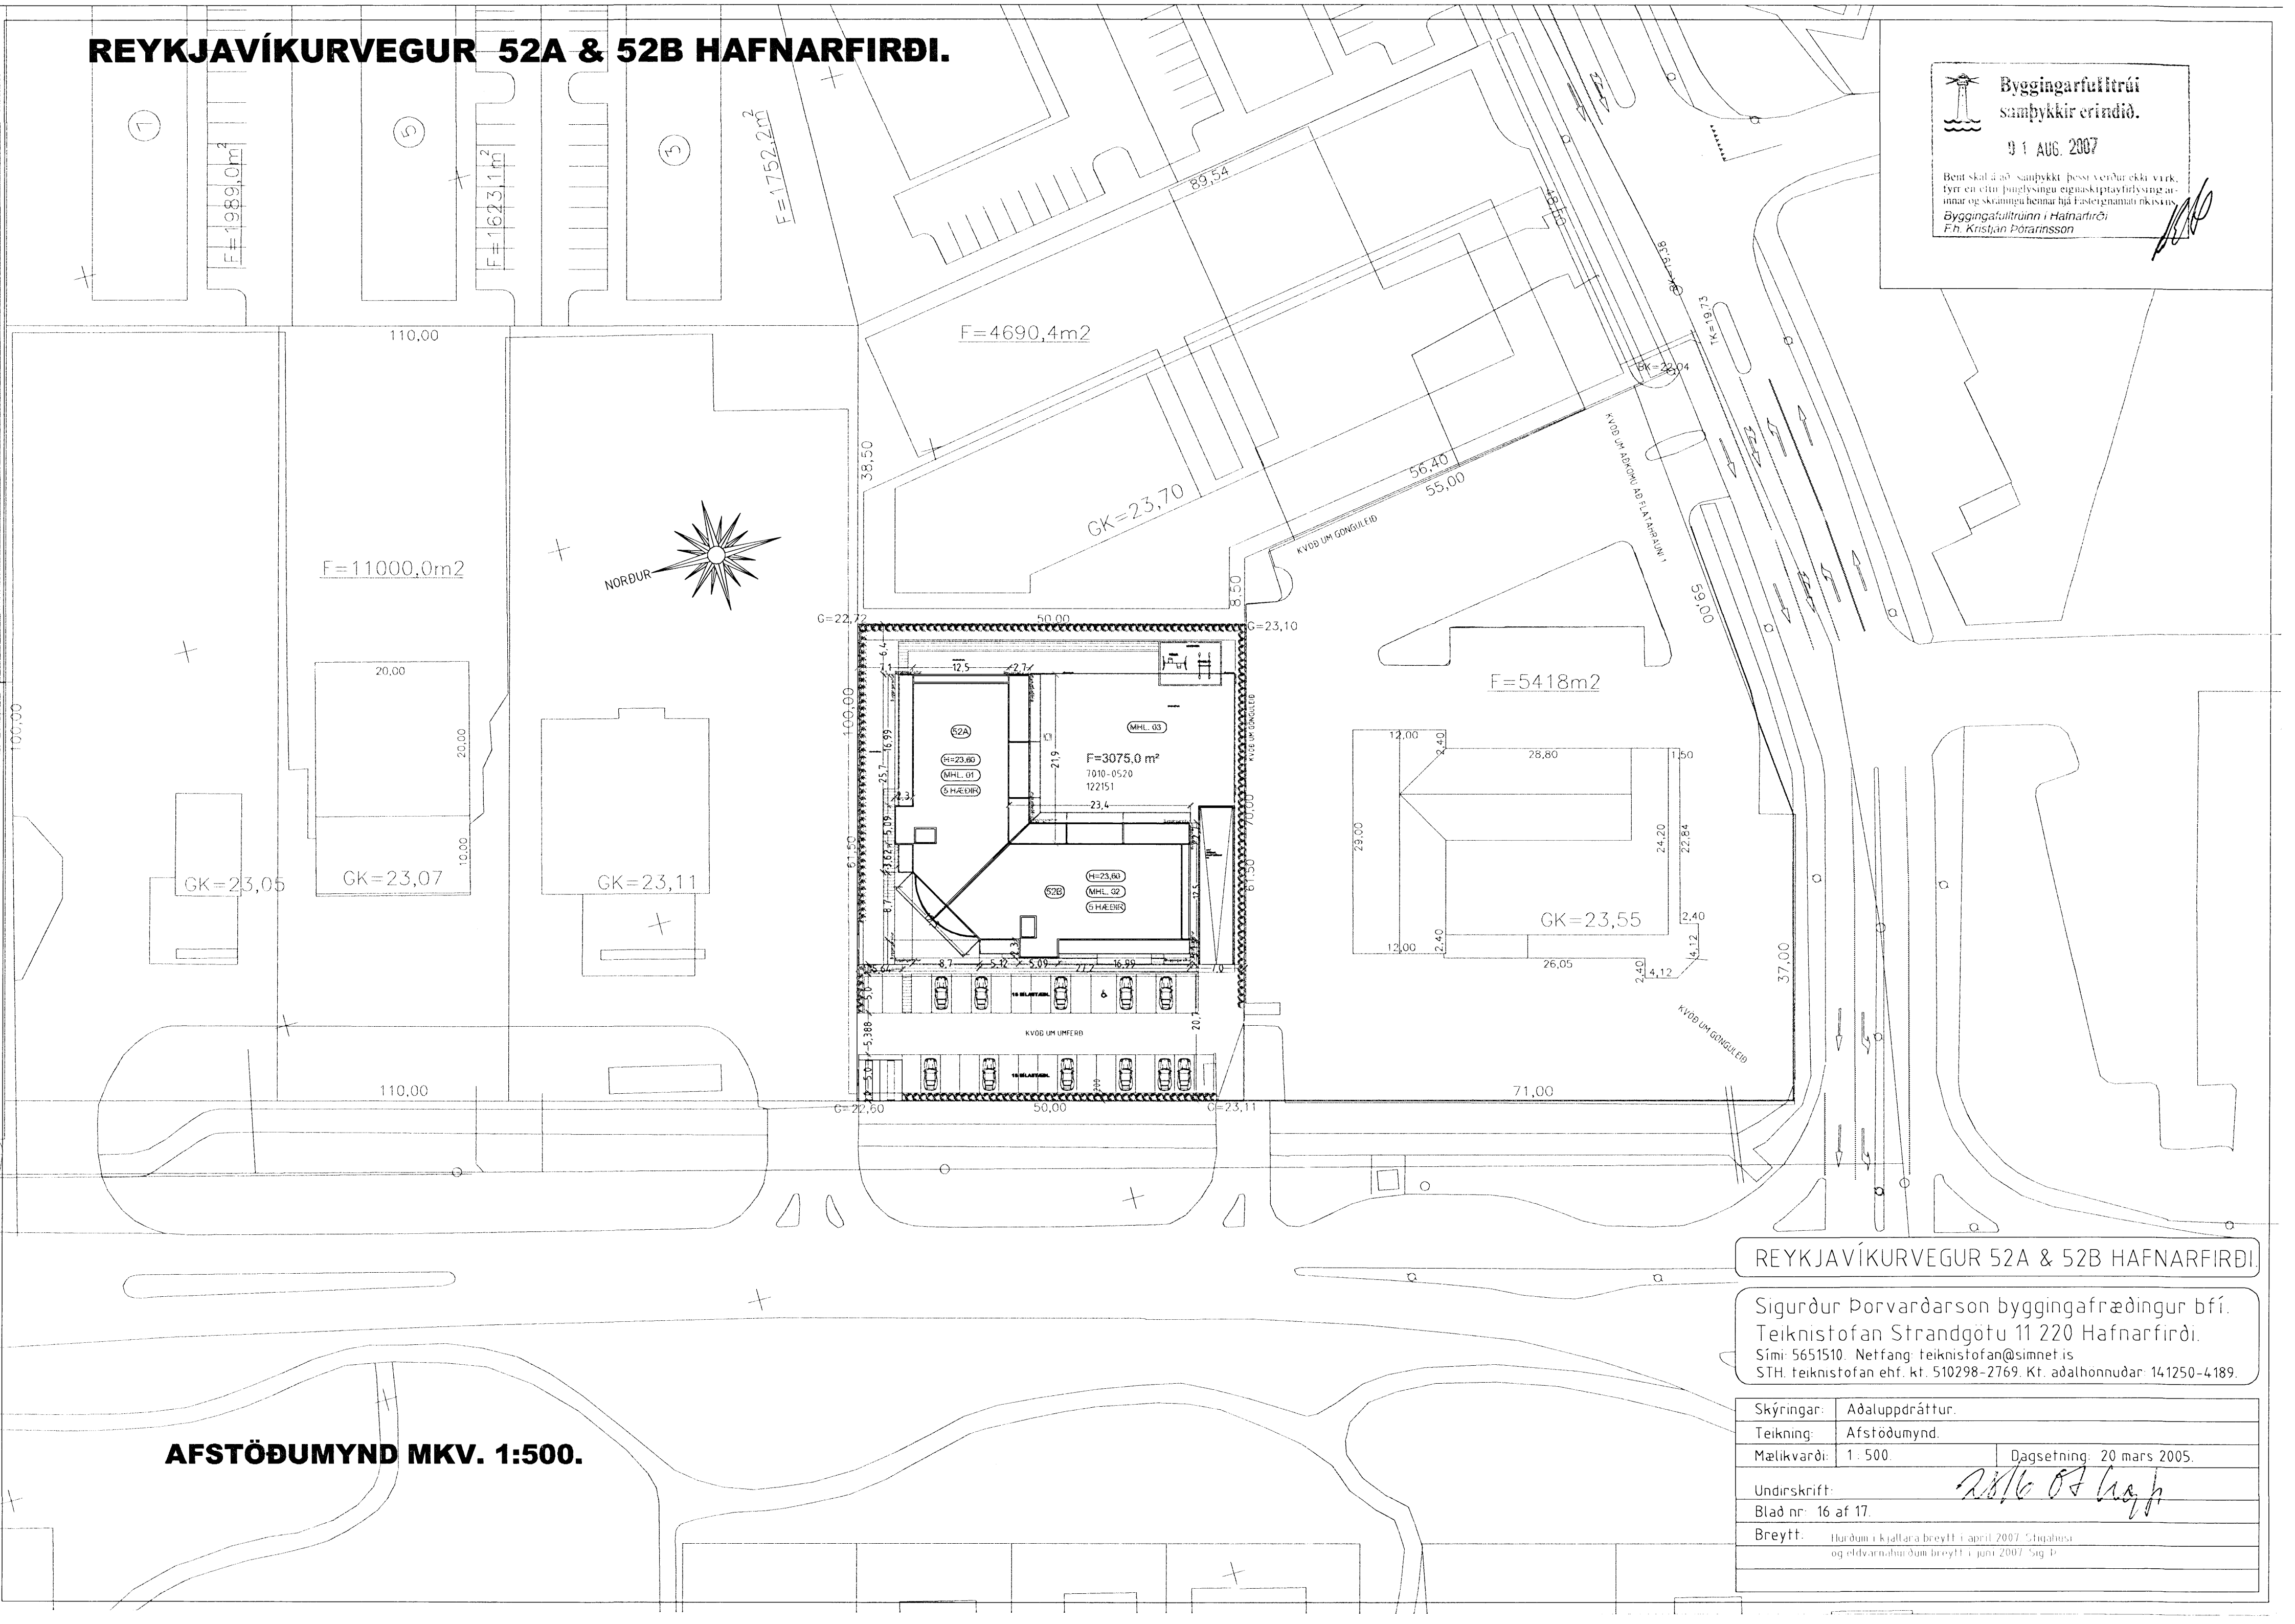

**AFSTÖÐUMYND MKV. 1:500.**

## REYKJAVÍKURVEGUR 52A & 52B HAFNARFIRÐI.

Sigurður Þorvarðarson byggingafræðingur bfl.  
Teiknistofan Strandgötu 11 220 Hafnarfirði.  
Sími: 5651510. Netfang: teiknistofan@simnet.is  
STH. teiknistofan ehf. kt. 510298-2769. Kf. aðalhönnuðar: 141250-4189.

Skýringar:	Aðaluppdráttur.
Teikning:	Afstöðumynd.
Mælikvarði:	1:500. Dagsetning: 20 mars 2005.
Undirskrift:	<i>20/6 07 Sig. Þ.</i>
Blað nr:	16 af 17.
Breytt:	Höfundur á kjallara breytt 1. apríl 2007. Stigabasi og eldvannahúðum breytt 1. júní 2007. Sig. Þ.