


Úr Gildi

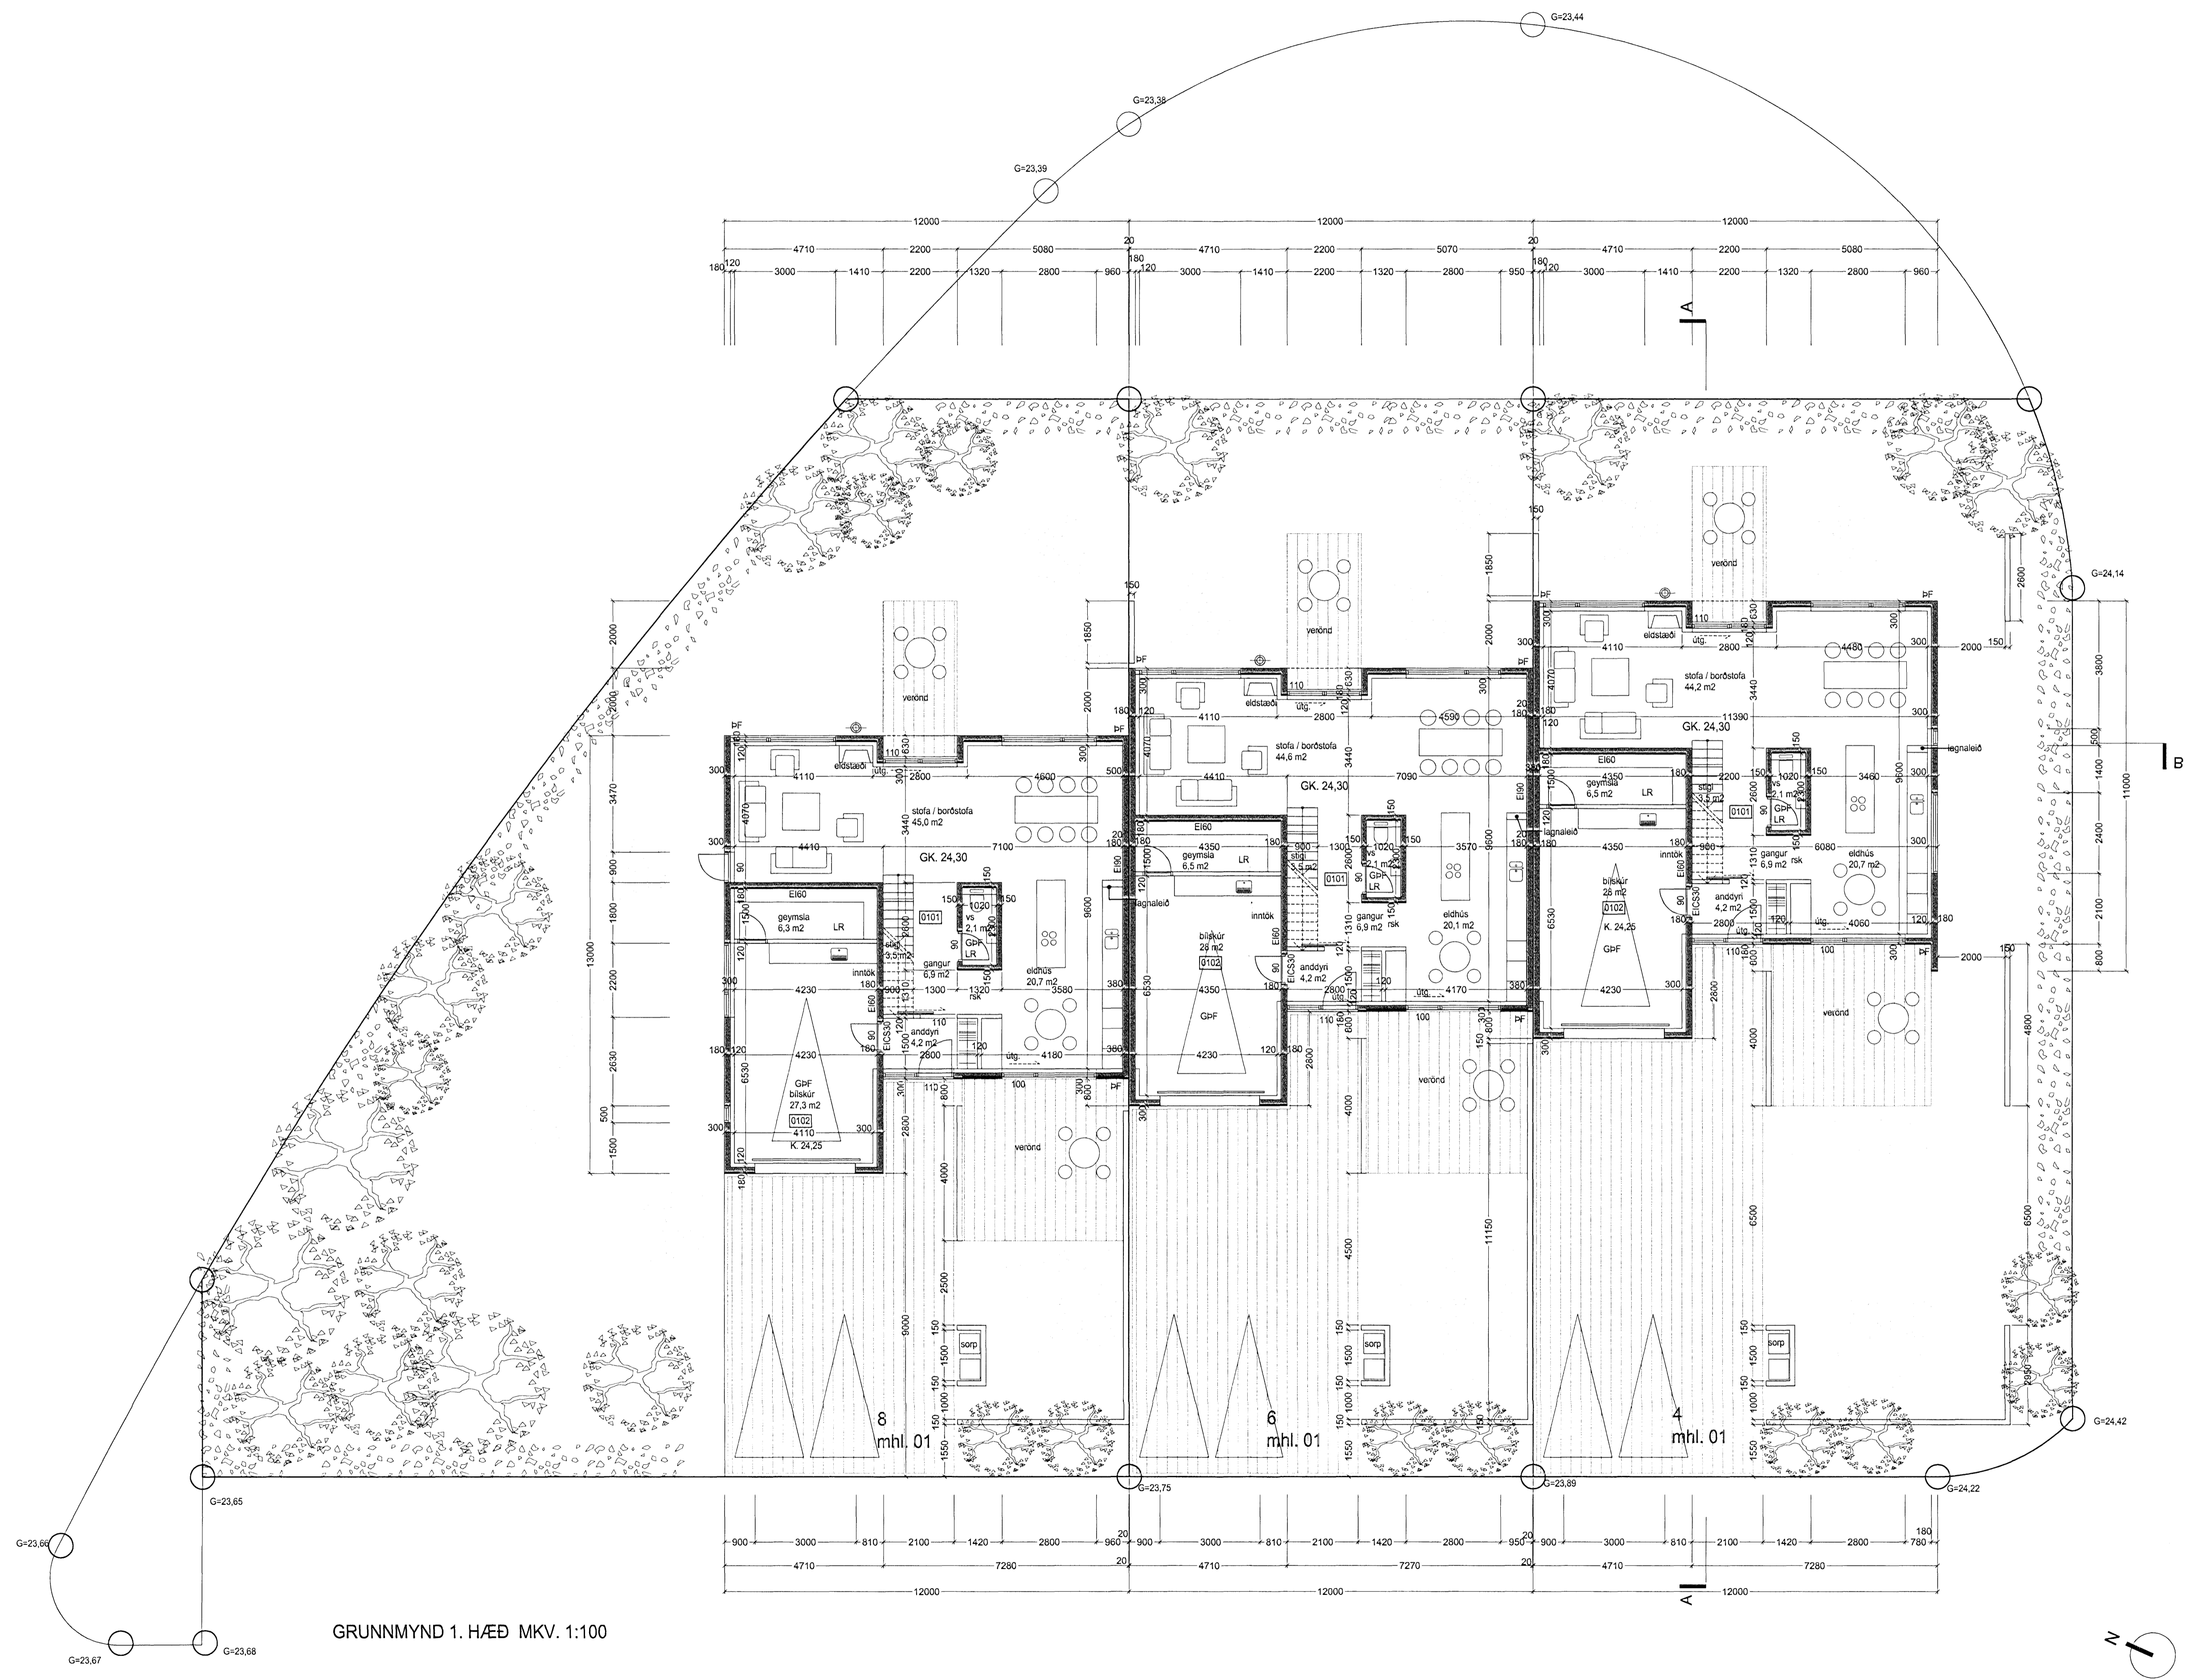

GRUNNMYND 1. HÆÐ MKV. 1:100

Verkhelti:	Klukkuvellir 4-8 Raðhús Hafnarfirði
Verkhilti:	Grunnmynd 1. hæð
Teiknúmer:	1.02
Masikvarði:	1:100
Teiknað:	HS/IV
Yfirfand:	
Sampykkt:	
Verknúmer:	06031
Útgáfudagur:	17.07.2007
Teiknisjóð:	
Úprentað:	

Sigurður
ARKÞING
BOLHOLT 8 - 105 REYKJAVÍK
SÍMI: 570 5700 - FAX: 570 5701
arkthing@arkthing.is - www.arkthing.is

SIGURDUR HALLGRÍMSSON, 170753-3139 ARKITEKT
HJÓRTUR PÁLSSON, 080152-4429 BYGG.FR.
GUÐRÚN INGVARSDÓTTIR, 291272-6069 ARKITEKT
ÞÓRÐUR ÞORVALDSSON, 210463-4619 ARKITEKT