


# Úr Gildi

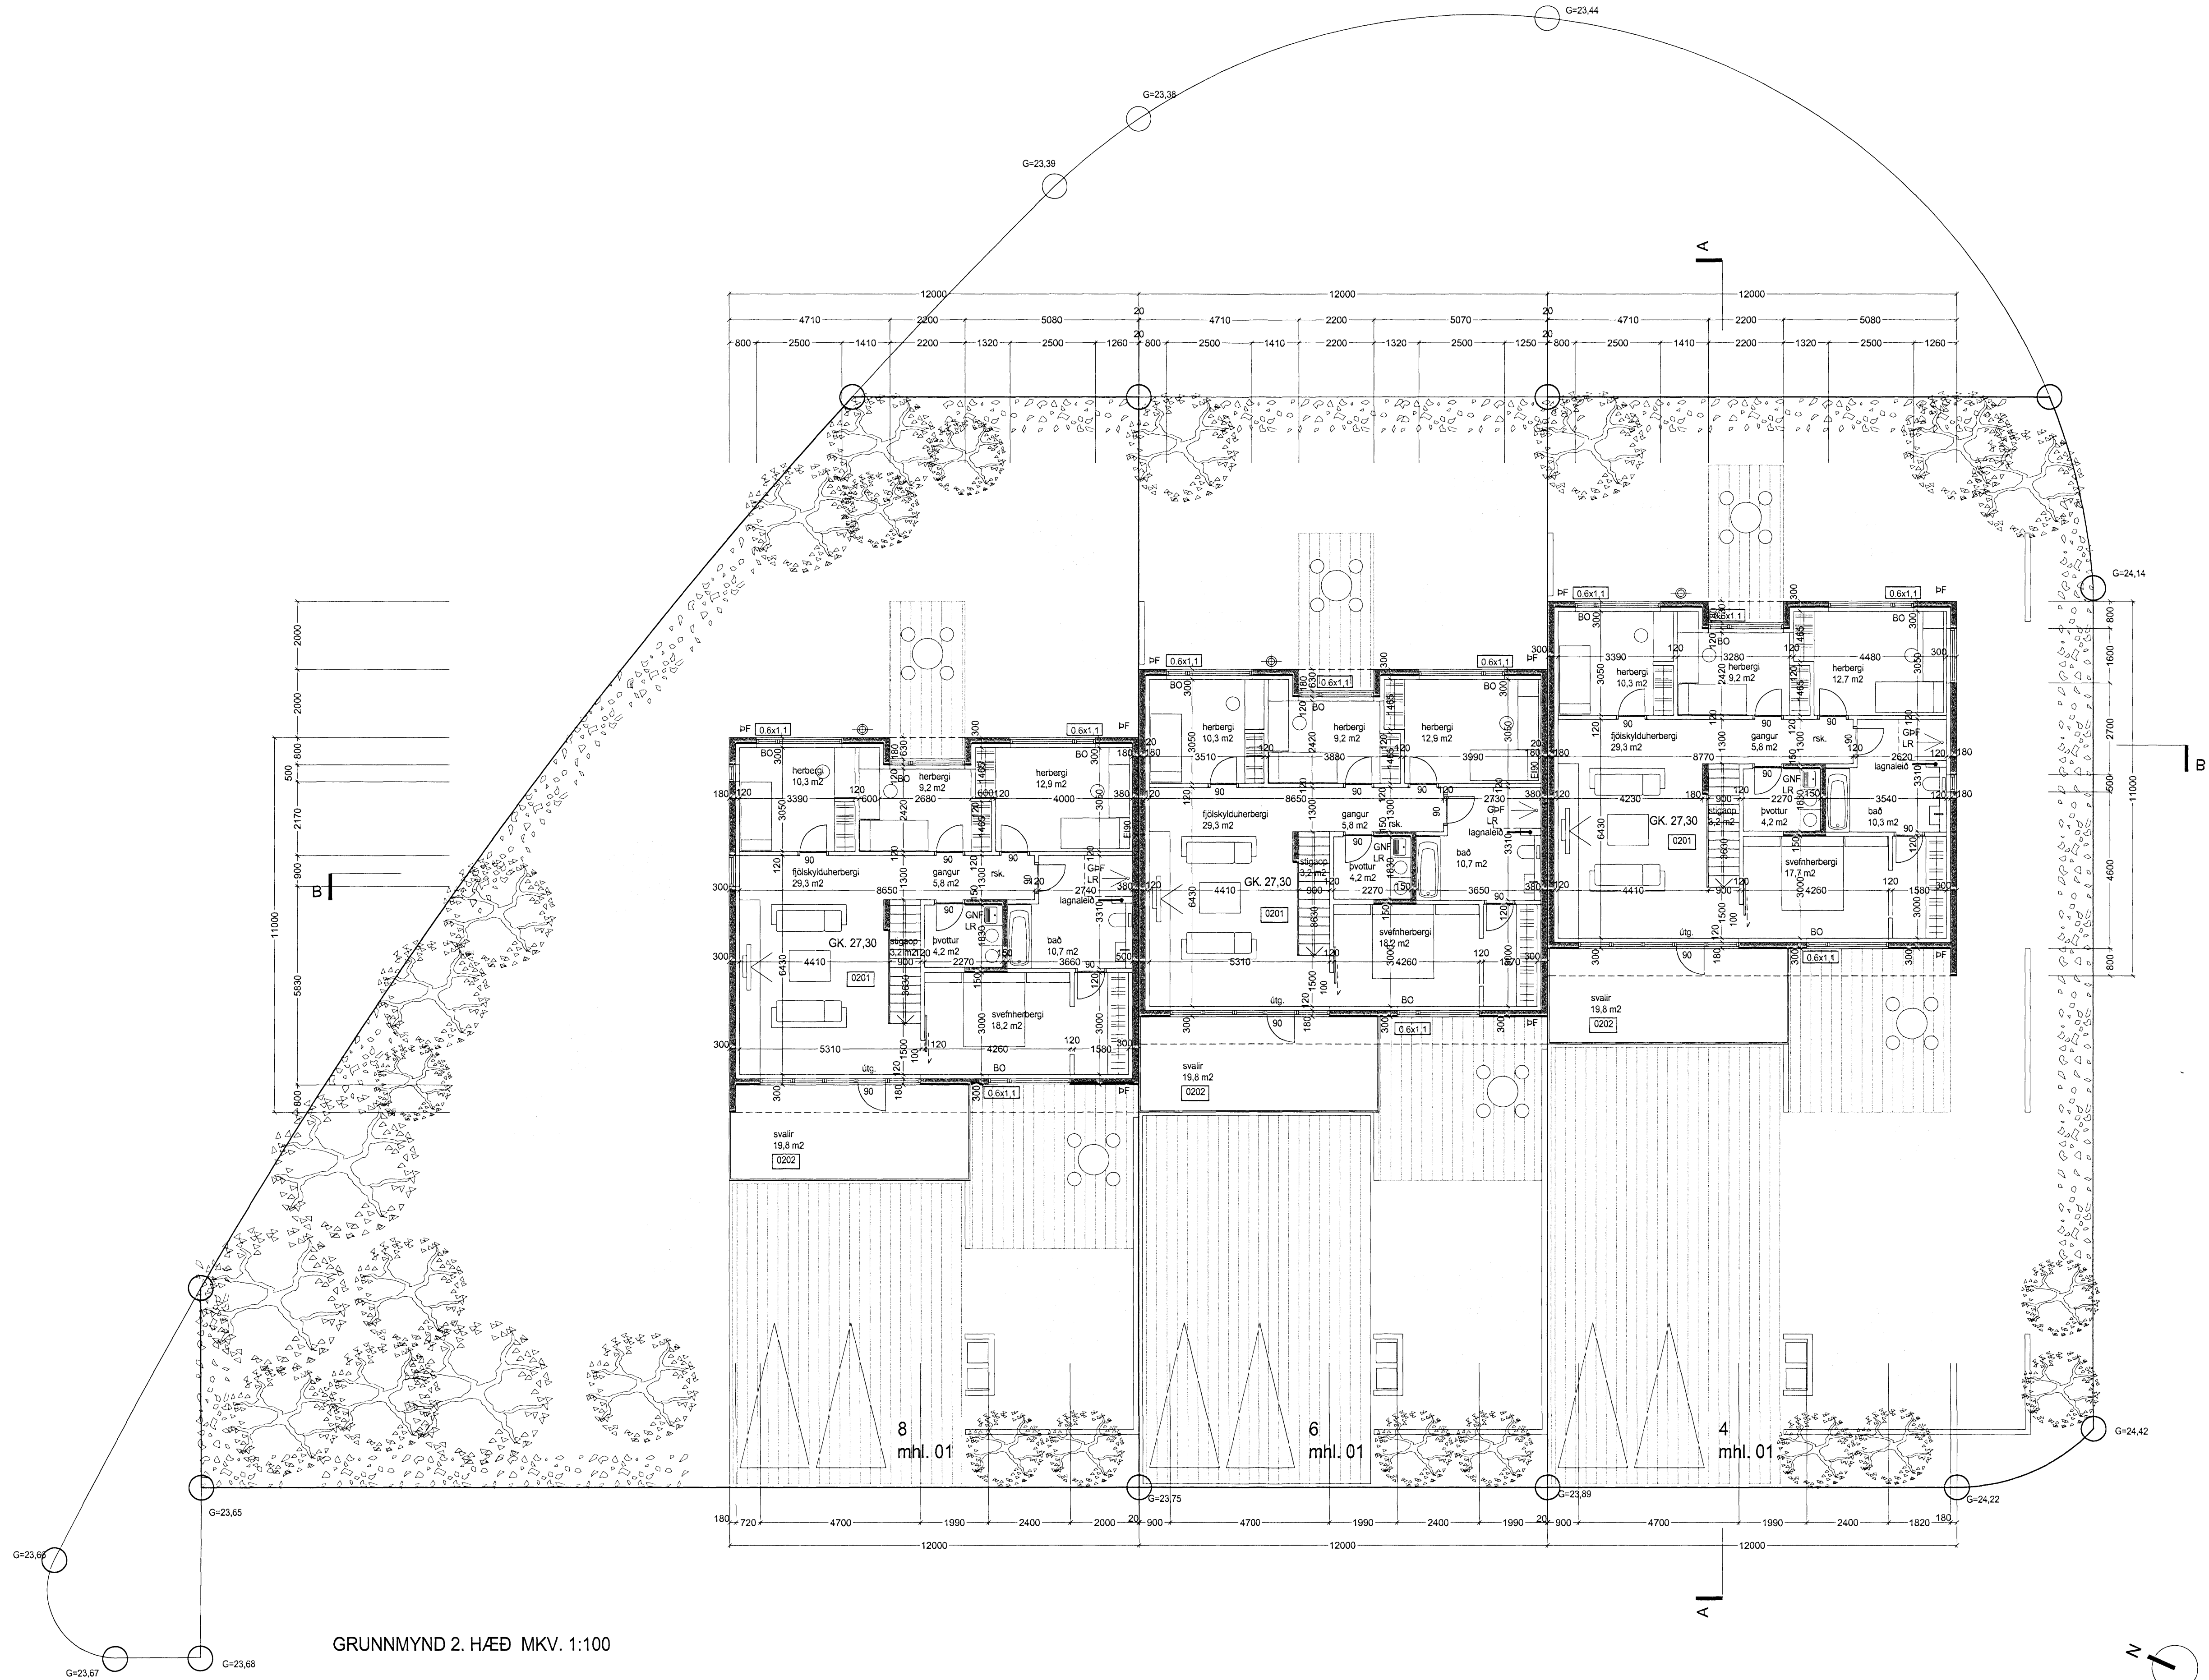

GRUNNMYND 2. HÆÐ MKV. 1:100

Verkhelti:	<b>Klukkuvellir 4-8</b> Raðhús Hafnarfirði
Verkhliut:	Grunnmynd 2. hæð
Teiknínúmer:	<b>1.03</b>
Mælikvarði:	1:100
Teiknað:	HS/IV
Yfirfand:	
Samþykkt:	
Verknúmer:	06031
Útgáfudagur:	17.07.2007
Teiknisió:	
Útrenta:	

*Sigurður*

**ARKÞING**

BOLHOLT 8-105 REYKJAVÍK  
SÍMI: 570 5700 - FAX: 570 5701  
arkthing@arkthing.is - www.arkthing.is

SIGURDUR HALLGRÍMSSON, 170753-3139 ARKITEKT  
HJÓRTUR PÁLSSON, 080152-4429 BYGG.FR.  
GUÐRÚN INGVARSDÓTTIR, 291272-6069 ARKITEKT  
ÞÓRÐUR ÞORVALDSSON, 210463-4619 ARKITEKT