


GRUNNMYND 1:100

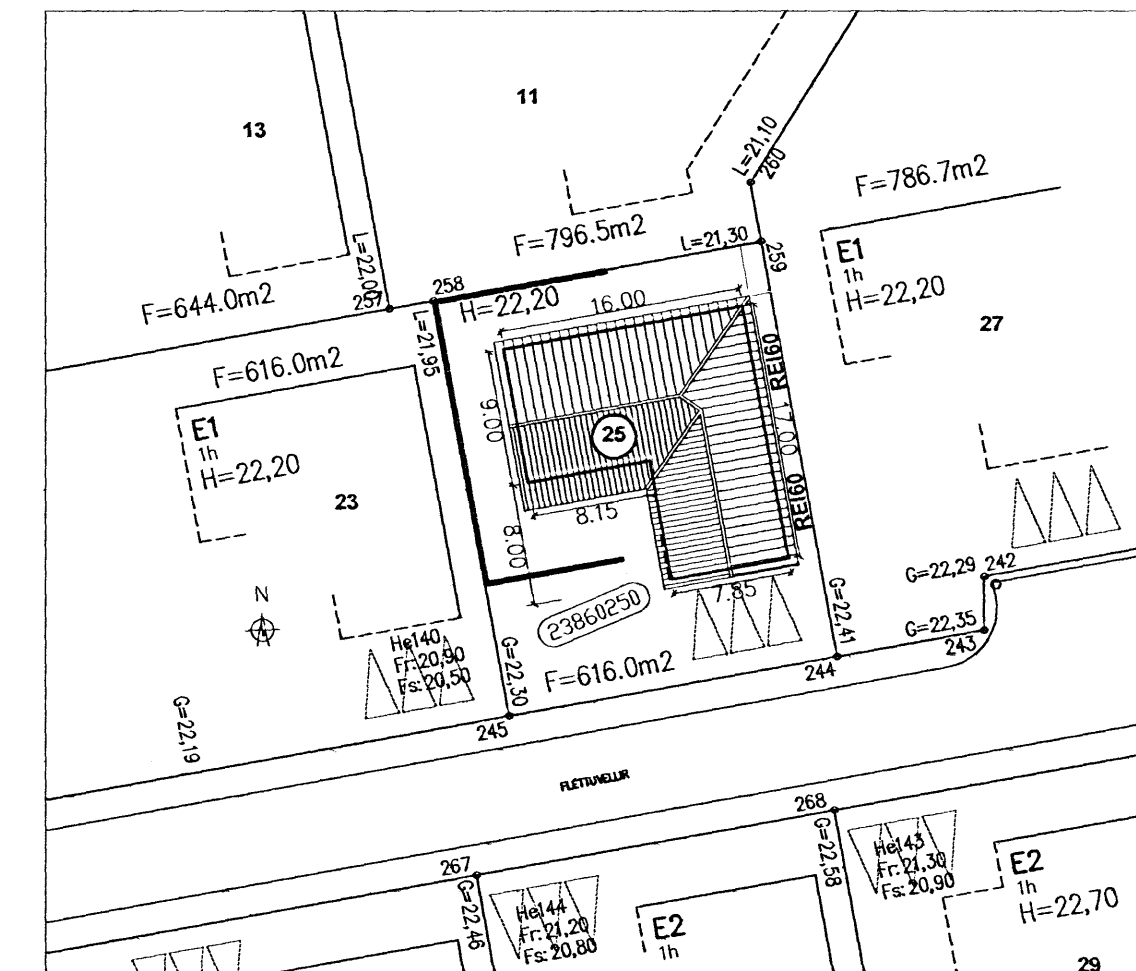

AFSTÖÐUMYND 1:500

Samþykkt þann
17. OKT. 2007
Byggingafulltrúinn í Hafnarfirði
F.h. Kristján Þórarinnsson

Dags.	Breytingar:	Nr.	Nafn.
25.09.2007	Stoðveggur á lóð	1	GPG

meter Verkfræðistofa ehf
Síðumúli 1
108 Reykjavík
Sími: 5678922, Gsm: 8940059
meter@meter.is, www.meter.is

FLÉTTUVELLIR 25 221 HAFNARFJÖRÐUR

GRUNNMYND OG AFSTÖÐUMYND

TÖLVUSKRÁ 266-221-FLÉTTUVELLIR 25	HANNAÐ VG/FÓ	TEIKNAD VG/FÓ	YFIRFARÐ VG/FÓ	ÓTGÁFA 01
SAMPYKKT Friðrik Ólafsson 2303592459	TEIKNING NR. 266-A1	MKV. 1:100/1:500	BLAD NR. A-01	
DAGS. 25.09.2007		VERK NR. 266		