


GRUNNMYND 1:100

Samþykkt bann  
17 OKT. 2007  
Byggingafultrúinn í Hafnarfirði  
F. Þ. Kristján Þórarinnsson

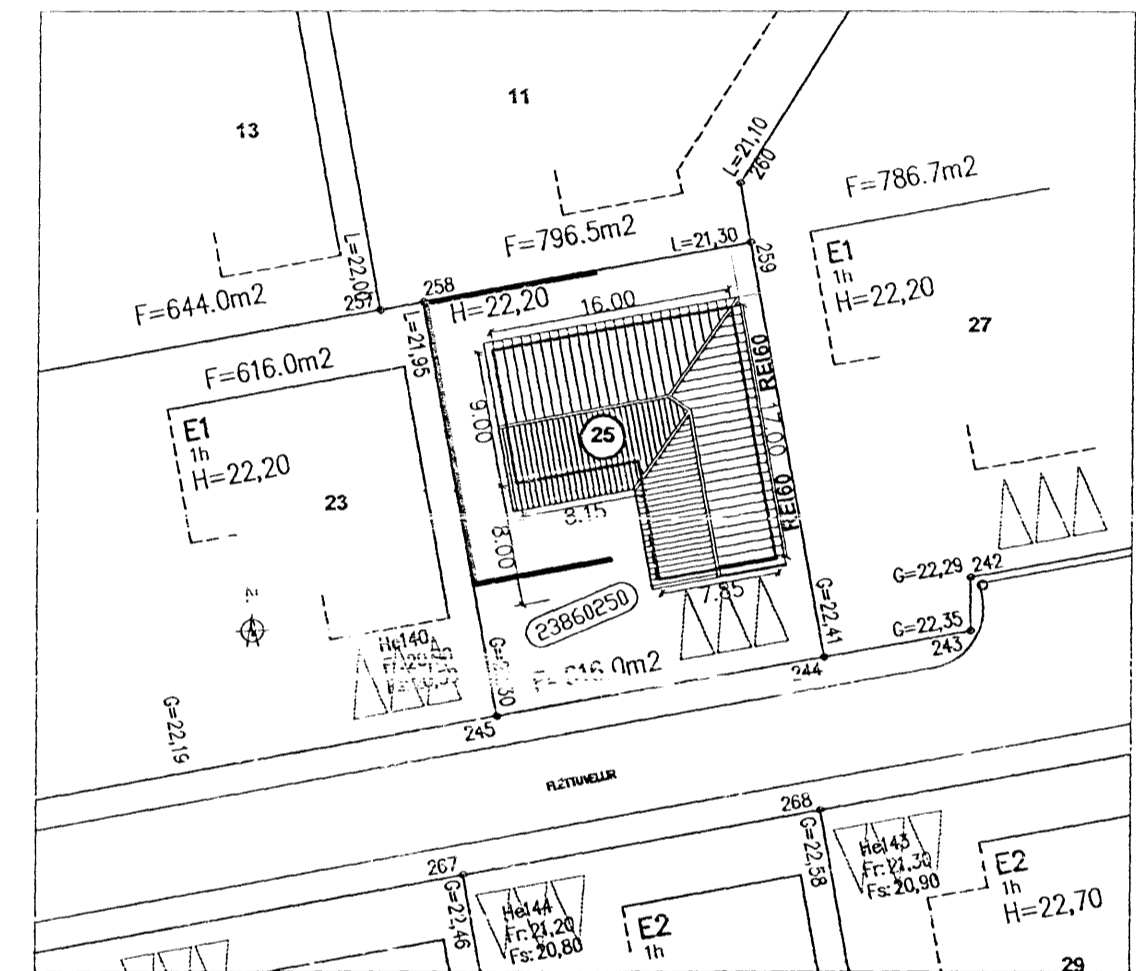

AFSTÖÐUMYND 1:500

Fléttuvellur 25.  
í nýju Bæjaráttar  
Pálme Þórhásson.  
fl. Fléttuvellur 25.  
Ólafur  
Rannsóknir

Dags.	Breytingar:	Nr.	Nafn.
25.09.2007	Stoðveggur á 160	1	GG

**meter** Verkfæðistofa ehf  
Síðumúli 1  
108 Reykjavík

Sími: 5678922, Fax: 8940059  
meter@meter.is, www.meter.is

FLÉTTUVELLIR 25 221 HAFNARFJÖRÐUR

GRUNNMYND OG AFSTÖÐUMYND

TÖLVUSKRA	HANNAÐ	TEIKNAD	YFIRFARIÐ	ÚTGÁFA
266-221-FLÉTTUVELLIR 25	VG/FÓ	VG/FÓ	VG/FÓ	01
SAMÞYKKT	TEIKNING NR.	MKV.	BLAD NR.	
Fríðrik Ólafsson: 2303592459	266-A1	1:100/1:500	A-01	
!OJAS	DACS	VERK NR.		
	25.09.2007	266		