


sorpg. sorpg.

10 bílastæði

10 bílastæði

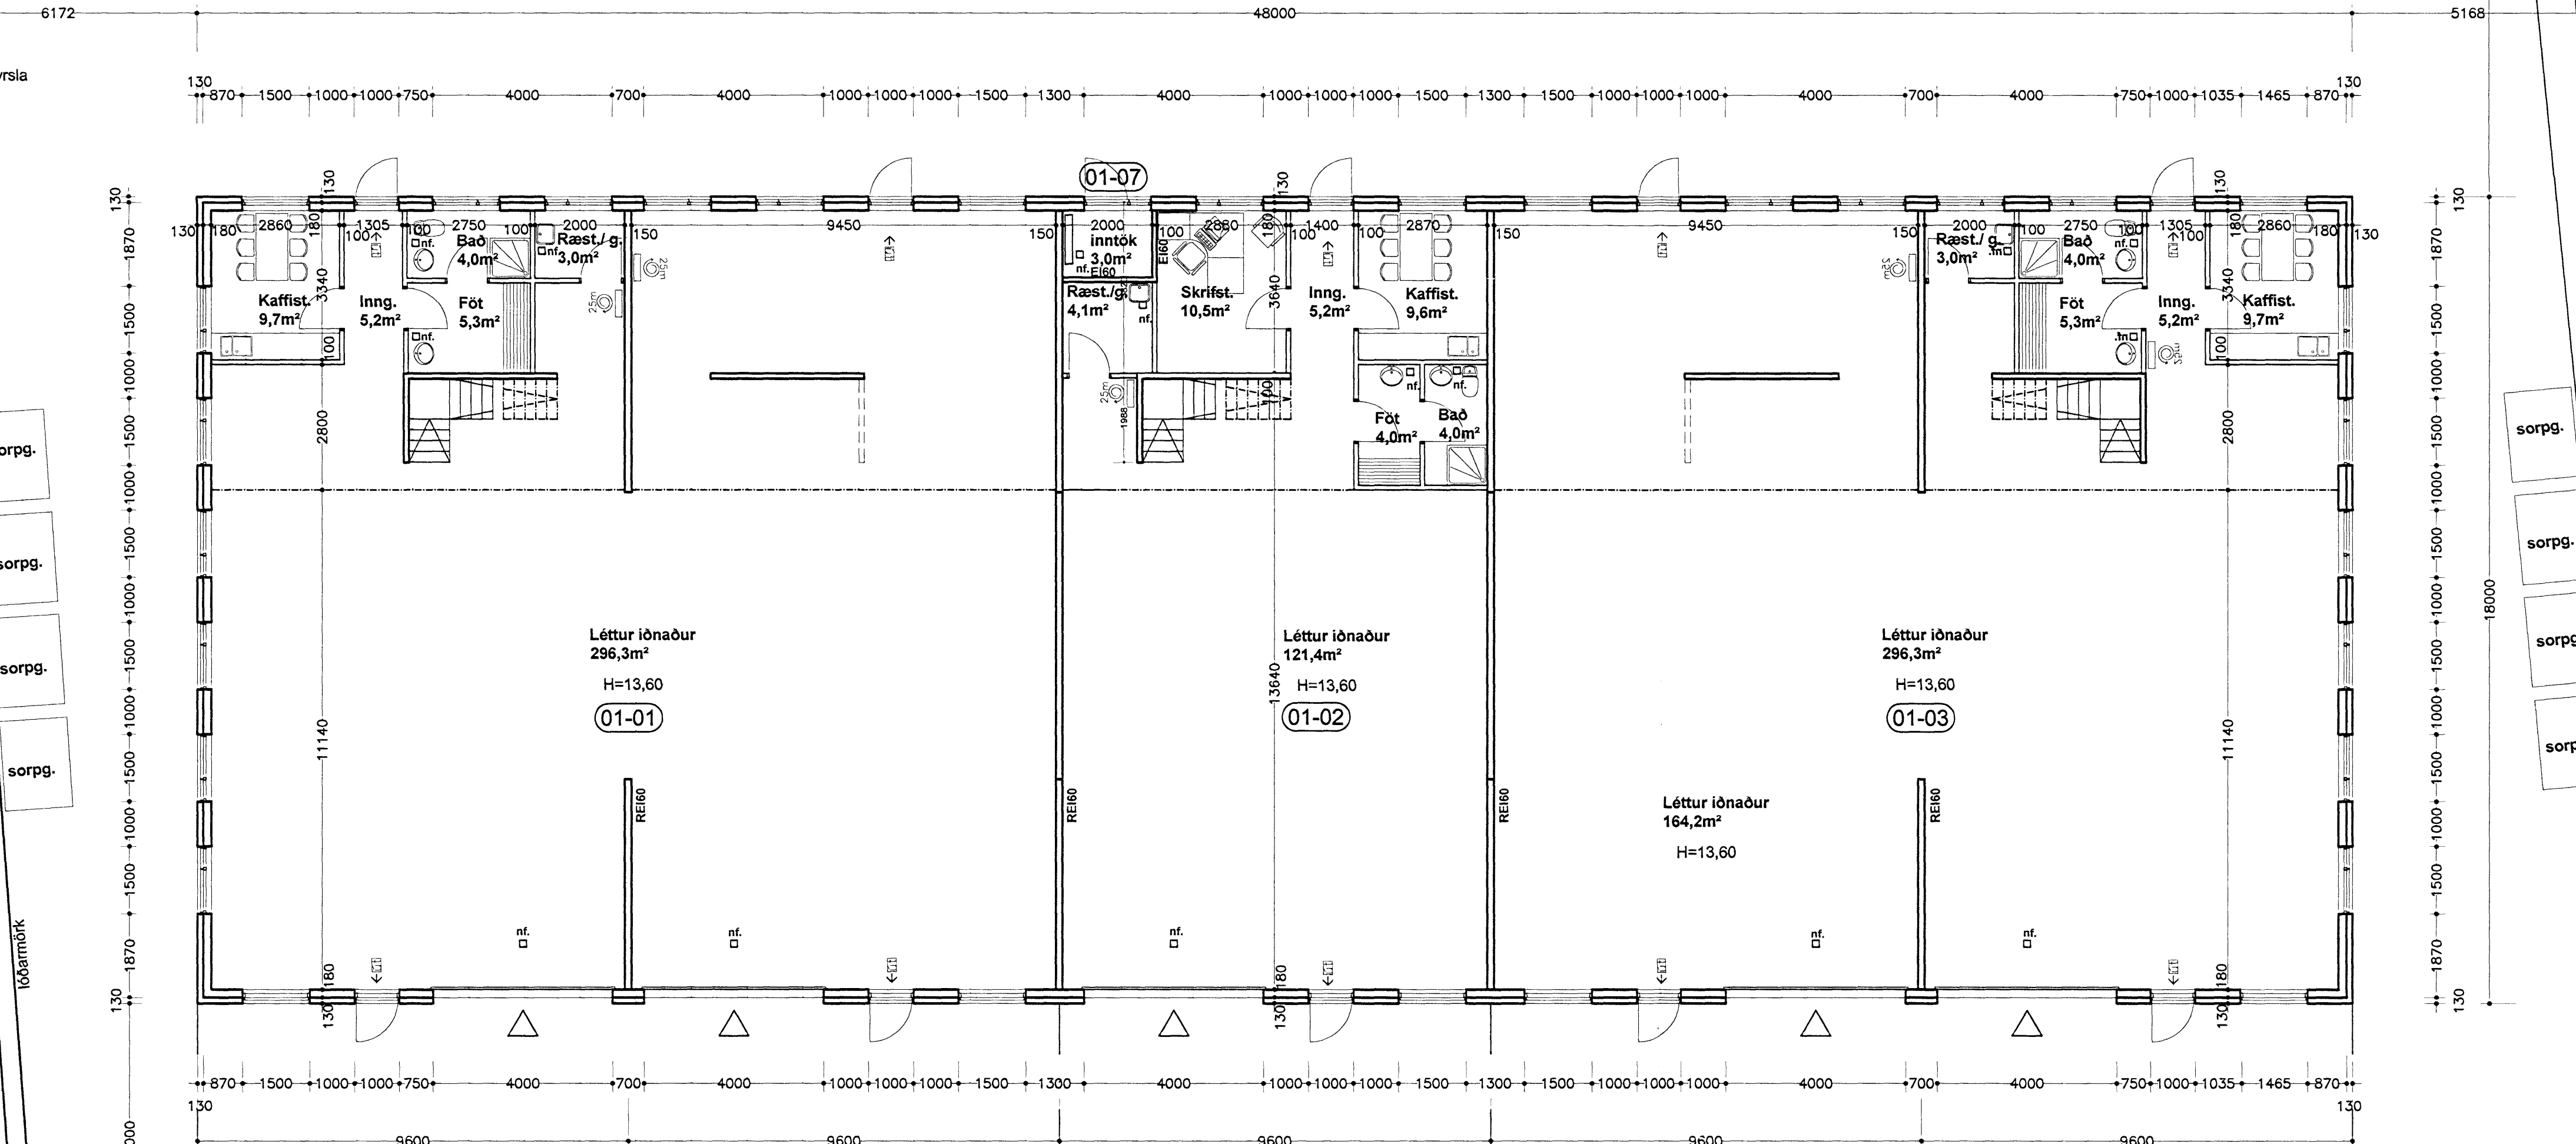


2

Athafnasvæði

4 bílastæði

kvæð um gróðurbelti

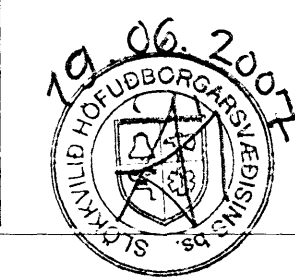

Steinhella 2 Hafnarfirði

Grunnmynd 1. hæð

Breytt dags.	Eðli breytinga	Breytt dags.	Eðli breytinga	Breytt dags.	Eðli breytinga	Breytt dags.	Eðli breytinga	Breytt dags.	Eðli breytinga	Breytt dags.	Eðli breytinga	kvartl	1:100	teikn. nr.	2
								25.05.2007	Noteiningum fækkað og stækkað, milliloft steypt	09.09.2004	Inntaksklefi, mál. sér.m.fl. og gönguleið. að lóð	dags.	07.07.2004	brytt:	25.05.2007

Ingólfur Þorvaldursson byggingafræðingur kt. 280453-3239
Smíðuvegur 11 200 Kópavogur
sími 554 3523, 897 3523 netf. igh@simnet.is