



Samþykkt þann
15.04.2007
Byggingaálftrúnaðurinn
Fél. Stjórnun Þróðun

Upprunalegur höfundur: ASK

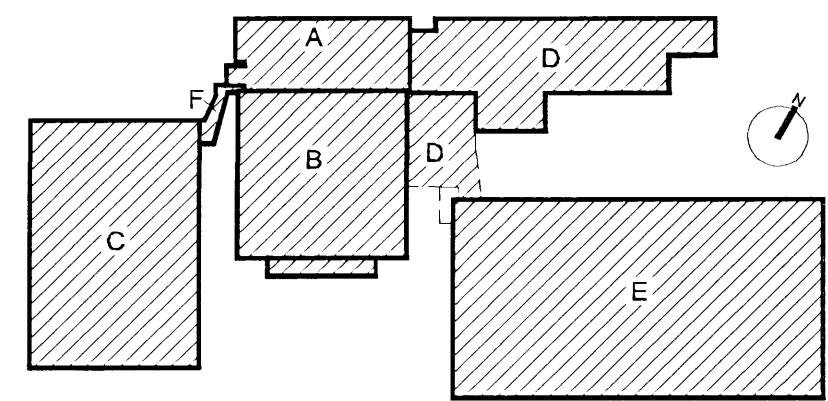


Lýkilmýnd mkv: 1:2000

Hús	Matshluti
A	03
B	04
C+F	05
D	06
E	07

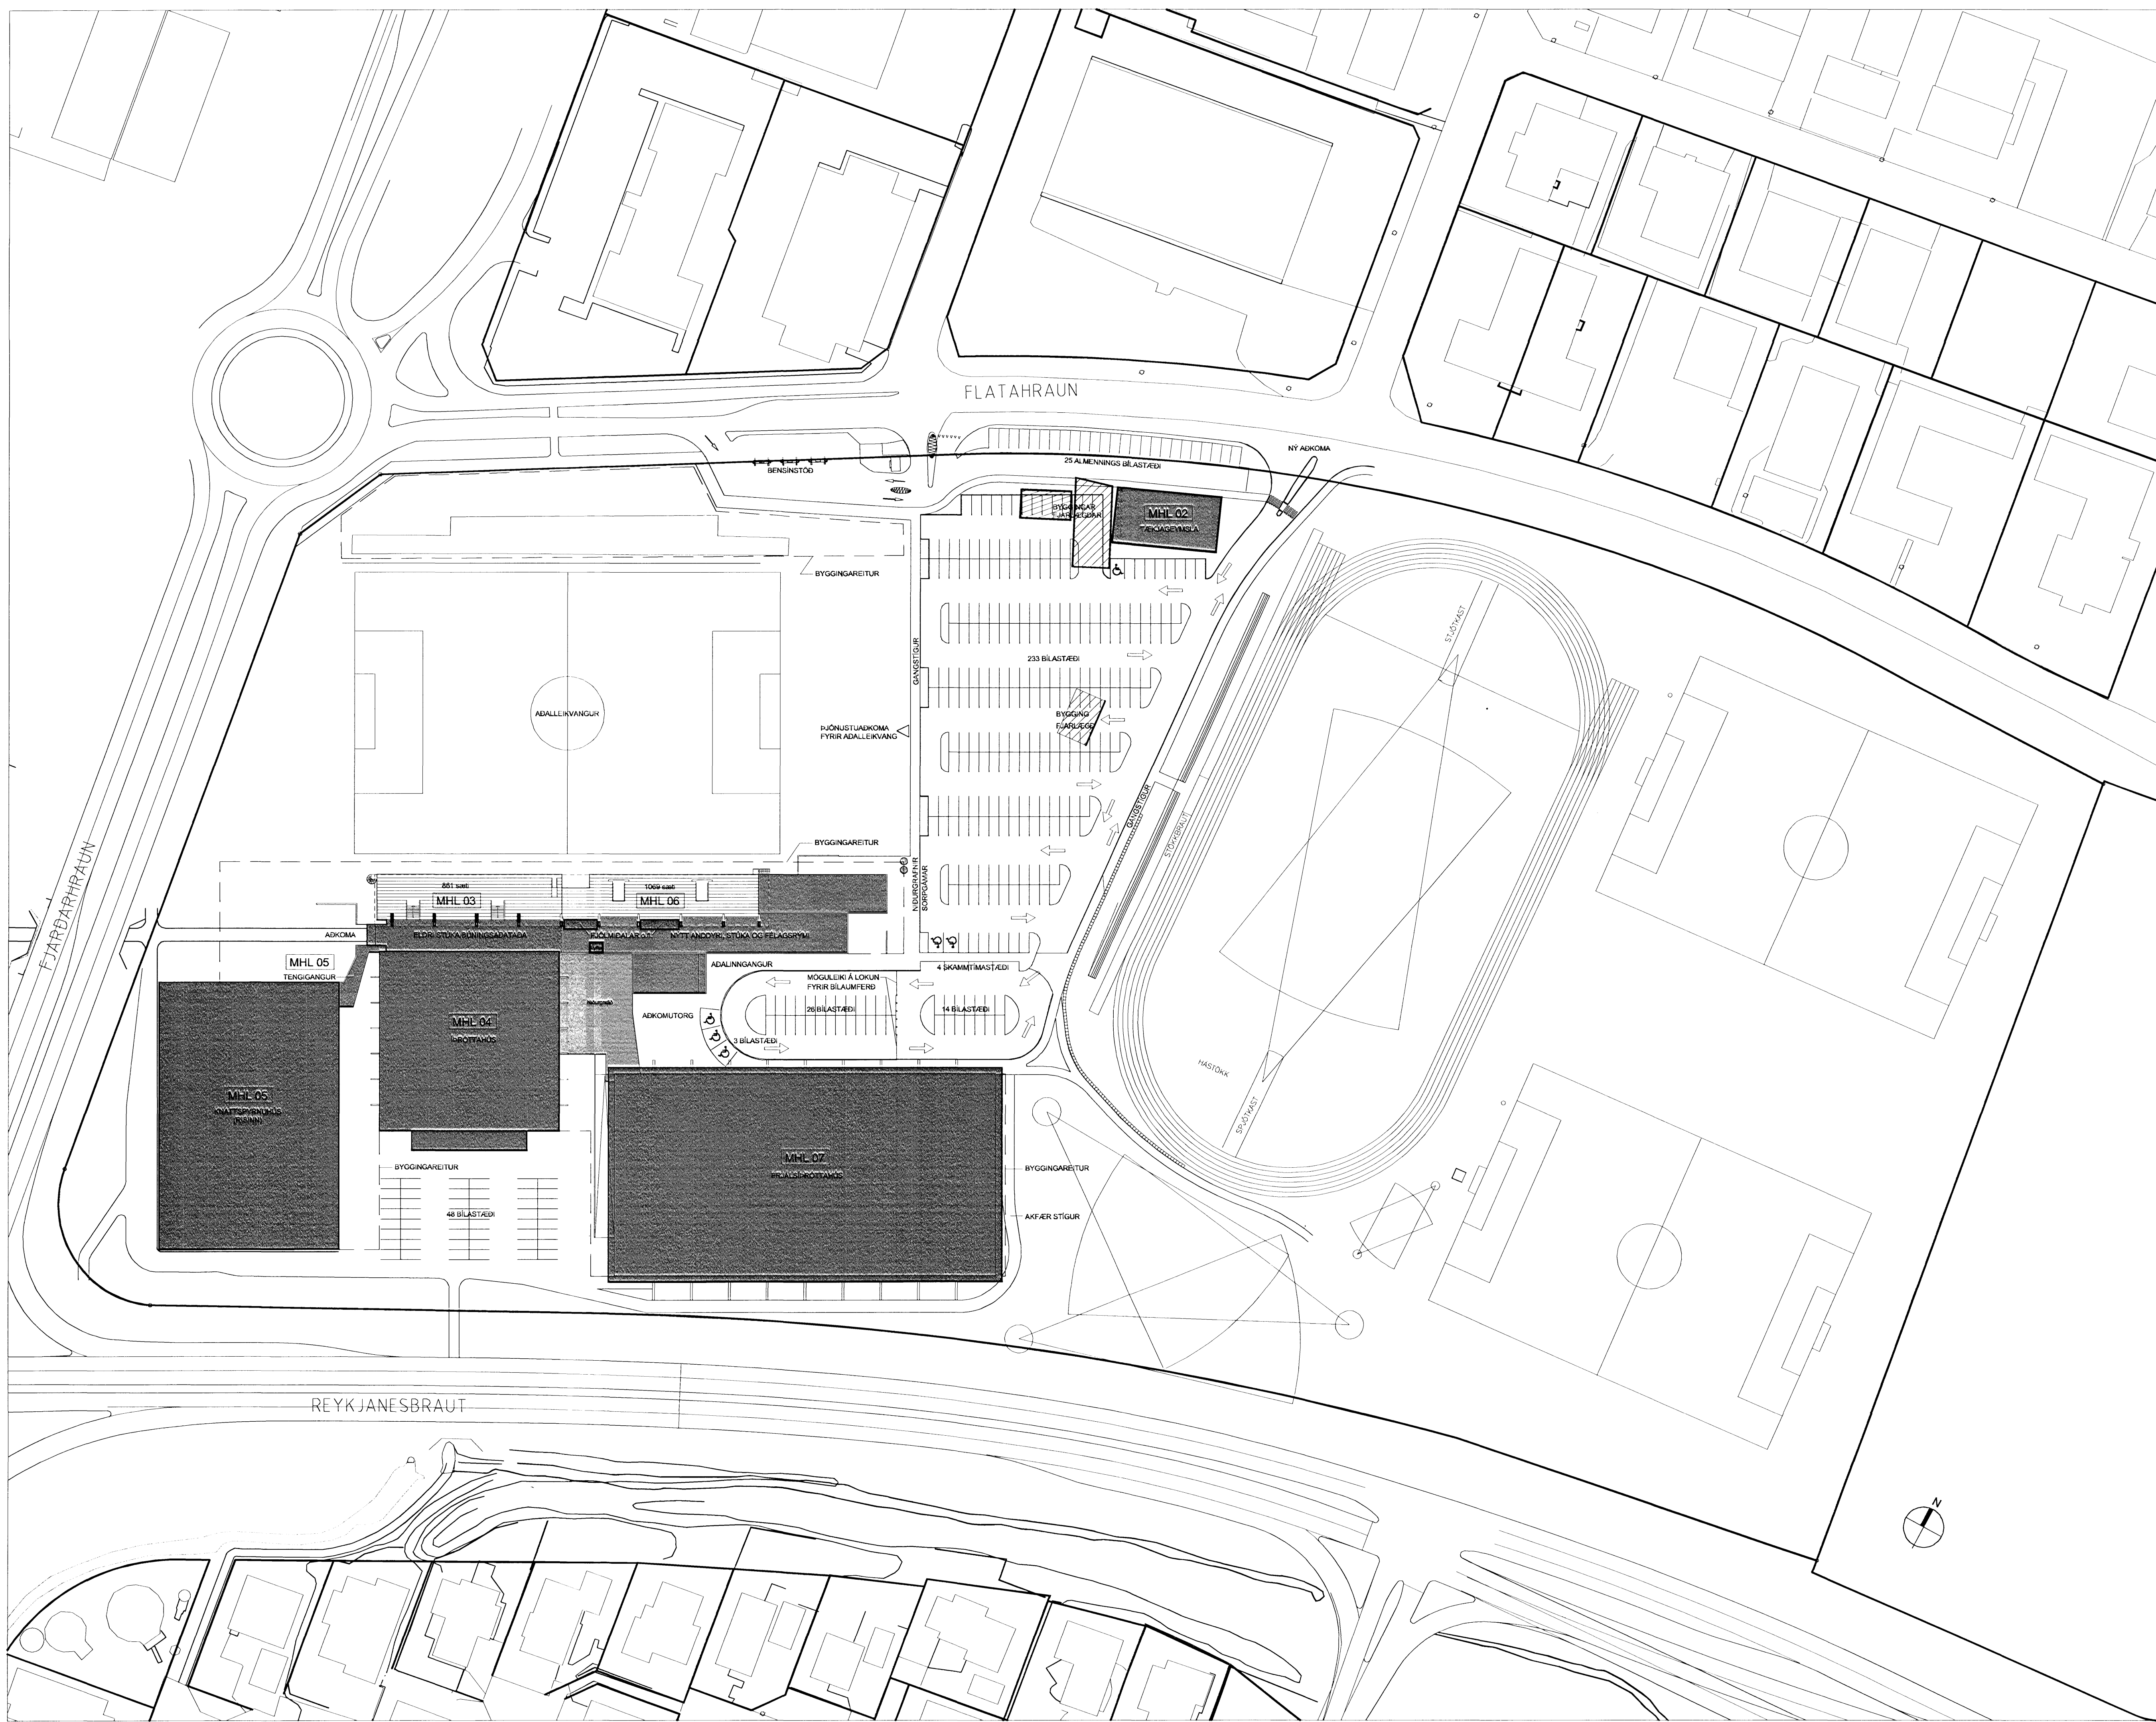

26/4/07

Fasteignafélag Hafnarfjarðar
 Íþróttamiðstöðin Kaplakríka

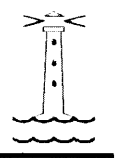

0604-A

Landnúmer: 121342
 Stgr. 48001000

ADALUPPDRA'TTUR
 AFSTODUMYND

(99)-A03-002

MKV.: 1:750
 TEIKNAD: SE/AMT/BSS/JBE
 UTGAFA DAGS: 16.04.2007
 STOFN. DAGS: 21.08.2006

UTGAFA 00

Jón Ólafur Ólafsson FAL
 kt. 090658-4099
 Sigrúnar Einarsson FAL
 kt. 110457-2789

BATTERIÐ
 ARKITEKTAR

kt. 521291-1259
 Trönurhrauni 1
 220 Hafnarfjörð

Sigrúnar Einarsson FAL
 kt. 030446-3999

S: 54 54 700 F: 54 54 701
 Netfang: batteri@arkitekt.is
 Heimasíða: www.arkitekt.is

© BATTERIÐ EHF
 ÖLL AF NOT OG AF REITUN TEIKNINGAR AÐ HEILTA LIDA Í HEILD ER HÁÐ SKILI LÖGU LEYTI Í HÖND UNDA