



Samþykkt þann
15. APR. 2007
Byggingufulltrúinn í Lismarkni
F.H. Kristján Þorsteinsson

Upprunalegur höfundur: ASK

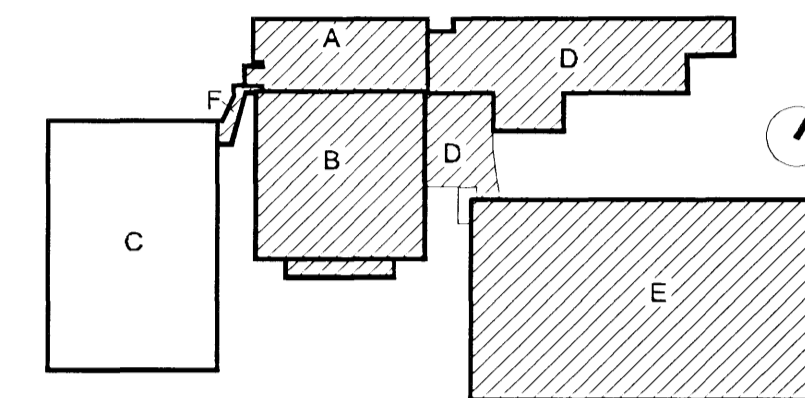


Lýkilmýnd mkv: 1:2000

Hús	Matshluti
A	03
B	04
C+F	05
D	06
E	07

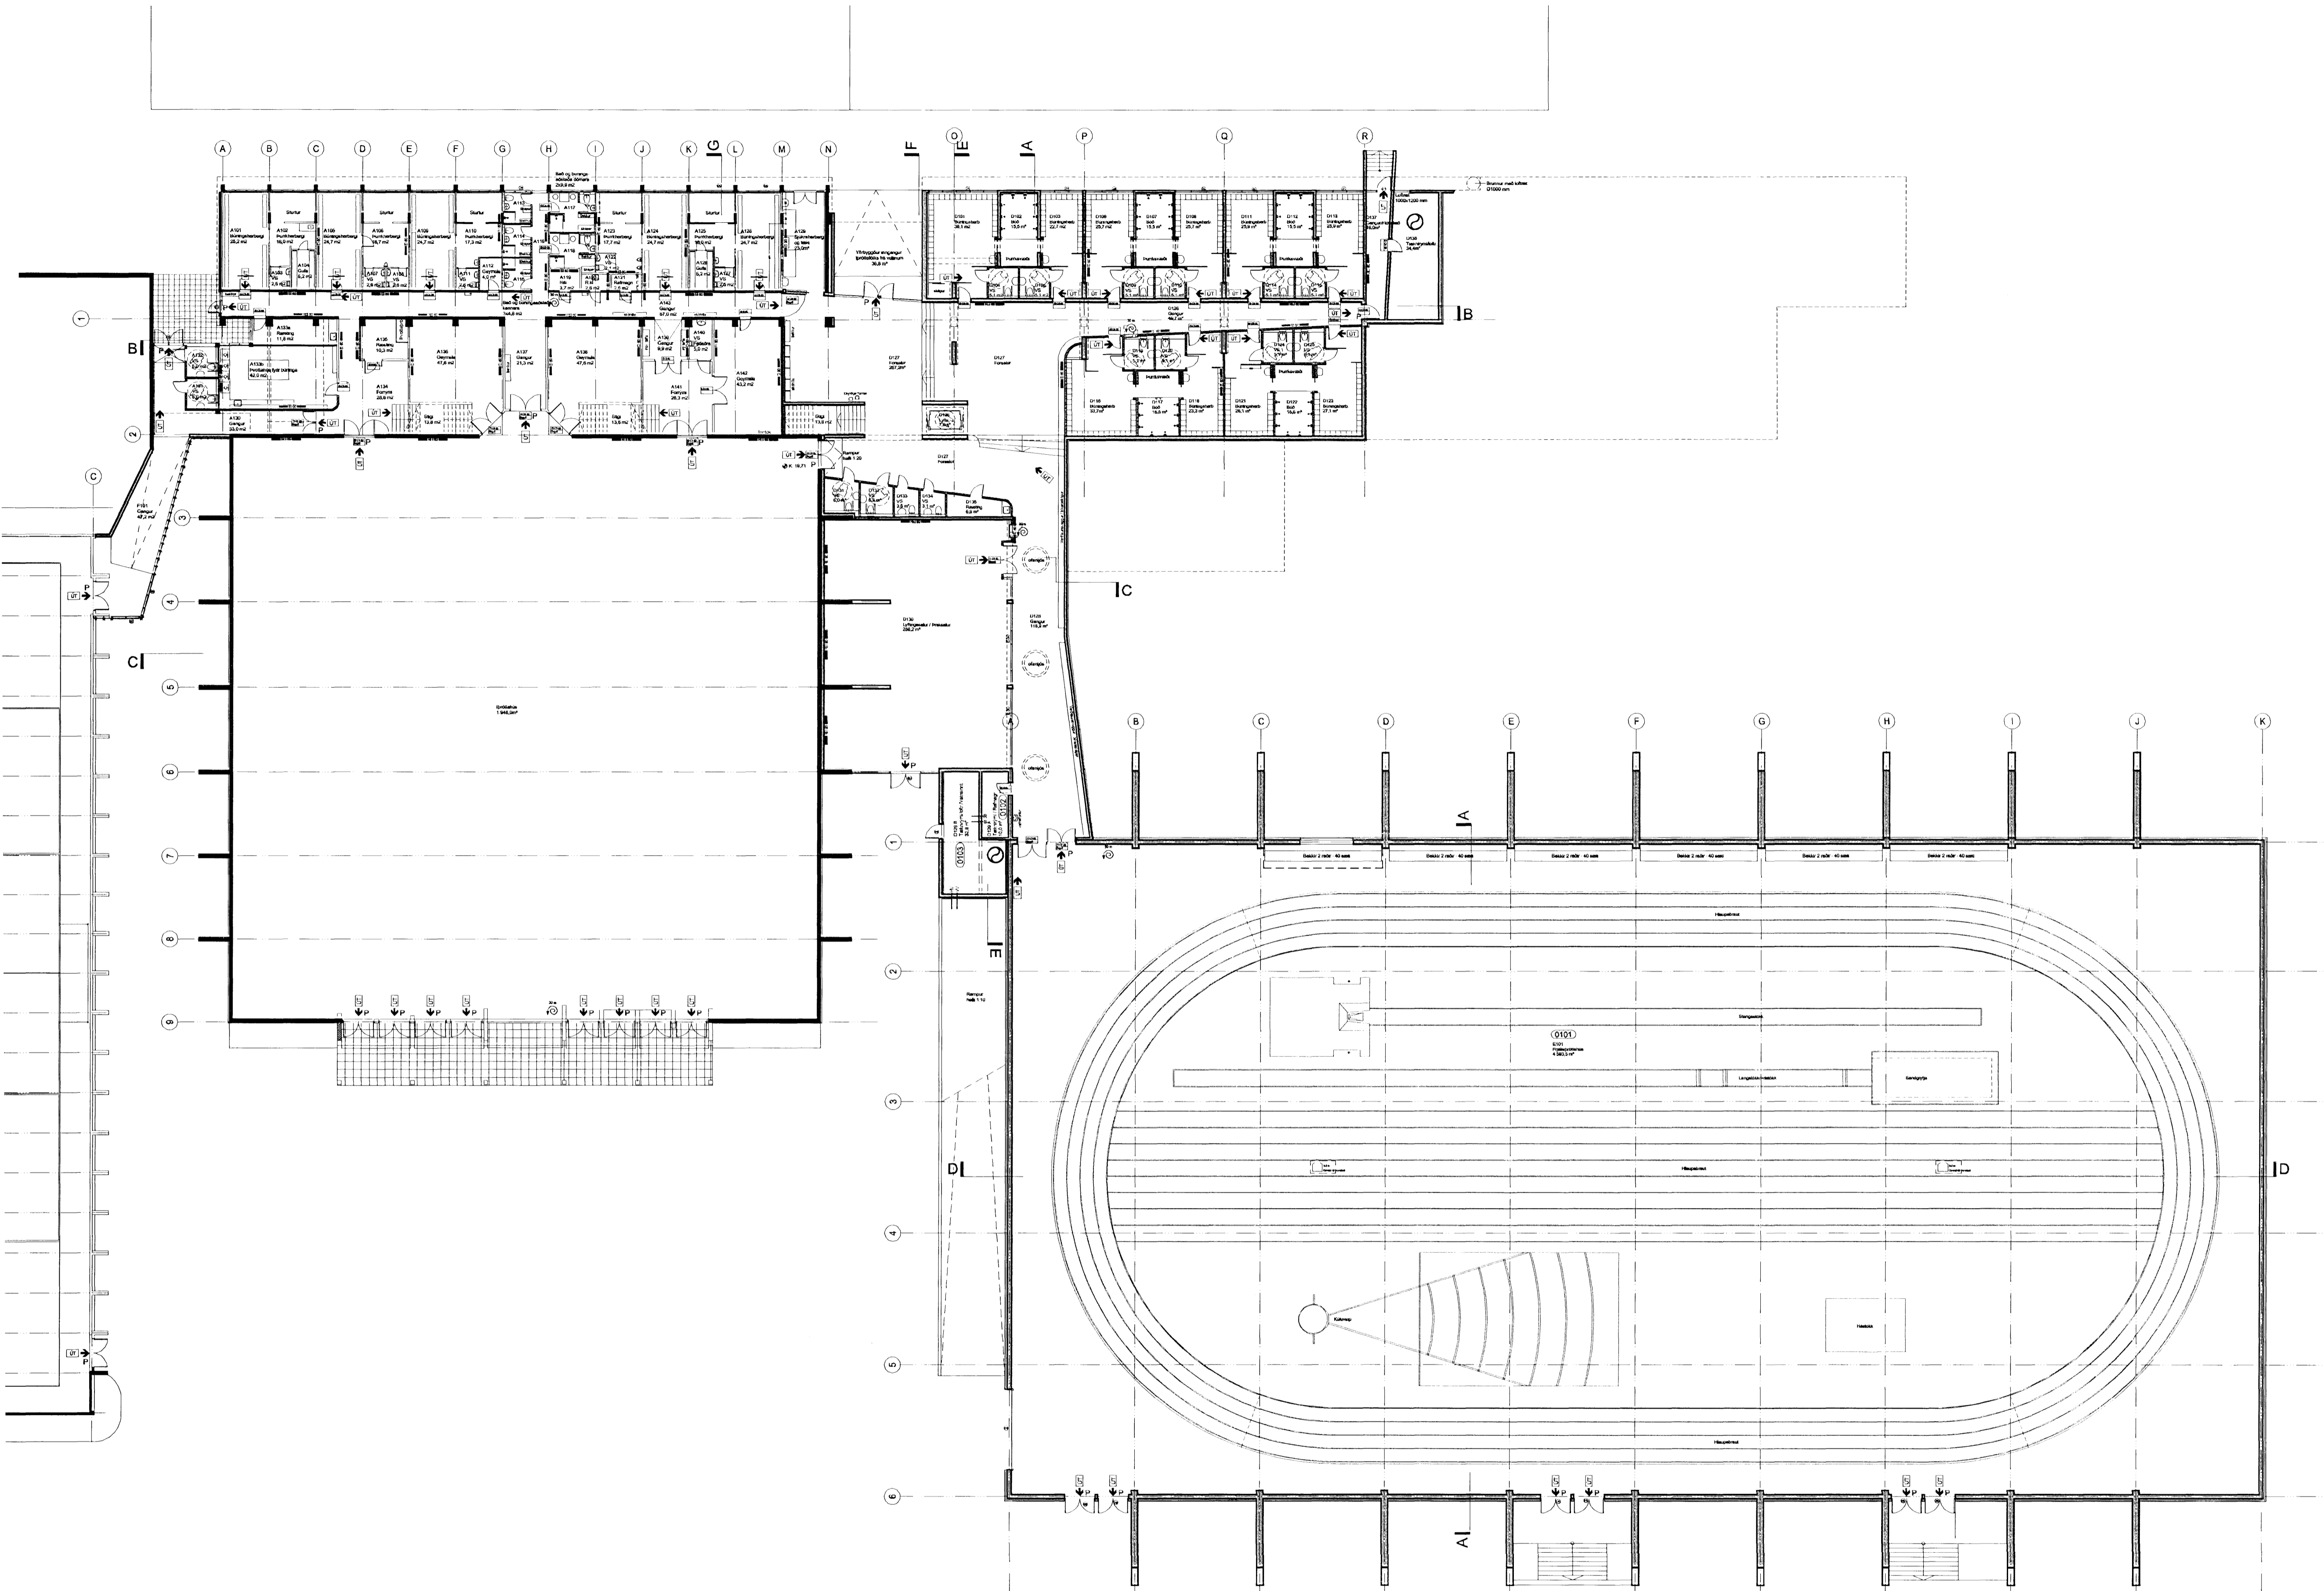

GRUNNMYND 1.HÆÐ í mkv. 1:250

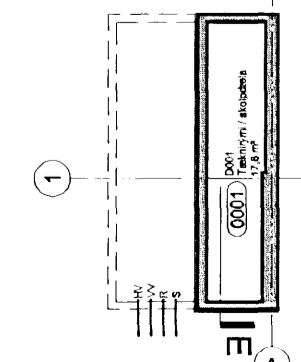

GRUNNMYND LAGNAKJALLARA í mkv. 1:250

VIÐHENG: 0401-G1.dwg / 0401-G2.dwg /

26/4'07
SÁMUNDIR HÖFUÐISGRAGVÆÐIS
SÁMUNDIR

HEILBRIGÐISEFTIRLIT
HAFNARFJÁRDAR-
OG KÖPAVOGSSVÆÐIS
Gardaiqqi 7 - 210 Gardabæ

18. apríl 2007
Spara þinn myndarmál

Fasteignafélag Hafnarfjarðar
Íþróttamiðstöðin Kaplakríka



0604-A

Landnúmer: 121342
Stgr: 48001000

ADALUPPDRA'TTUR
GRUNNMYND 1. HÆÐAR
YFIRLITSMYND

(99)-A03-003

MKV.: 1:250
TEIKNAB: SE/AMT/GSS/SJBE
ÚTGÁFA DAGS: 16.04.2007
STOFN. DAGS: 21.08.2006

ÚTGÁFA 00

BATTERÍÐ
ARKITEKTAR

Jón Ólafur Ólafsson FAL
kt: 090659-4959
Sigurður Einarsson FAL
kt: 104497-2789

kt: 521291-1259
Trönubraum 1
220 Hafnarfjörð

Sigurður Harðarson FAL
kt: 030446-3999

S: 54 54 700 F: 54 54 701
Netfang: batteri@arkitekt.is
Heimasíða: www.arkitekt.is

© BATTERÍÐ EHF
ÖLLA NOT OG AFHITUN TILNEMNDAR AD HEUTA EÐA / HEILD LITVAG DRÖFLEU LITV. HÖKUNDA