



Sambýkt þann
15. APR. 2007
Byggingafræðingur í Hálfarði
F.H. Kristján Þórhafsson

Upprunalegur höfundur: ASK

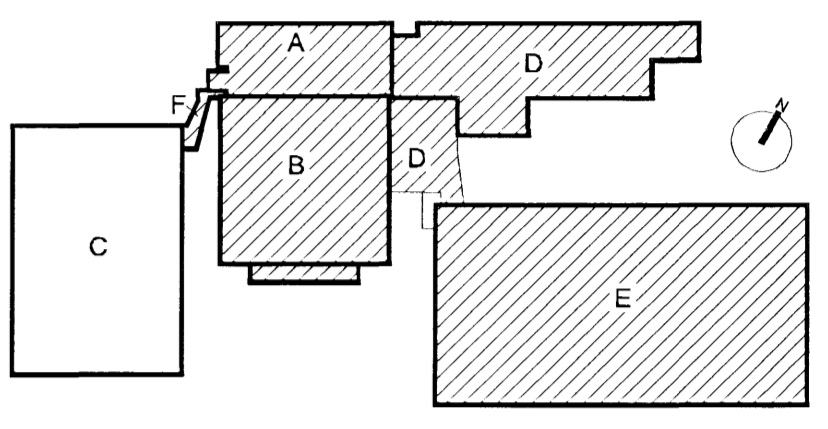


Lykilmynd mkv: 1:2000

Hús	Matshluti
A	03
B	04
C+F	05
D	06
E	07

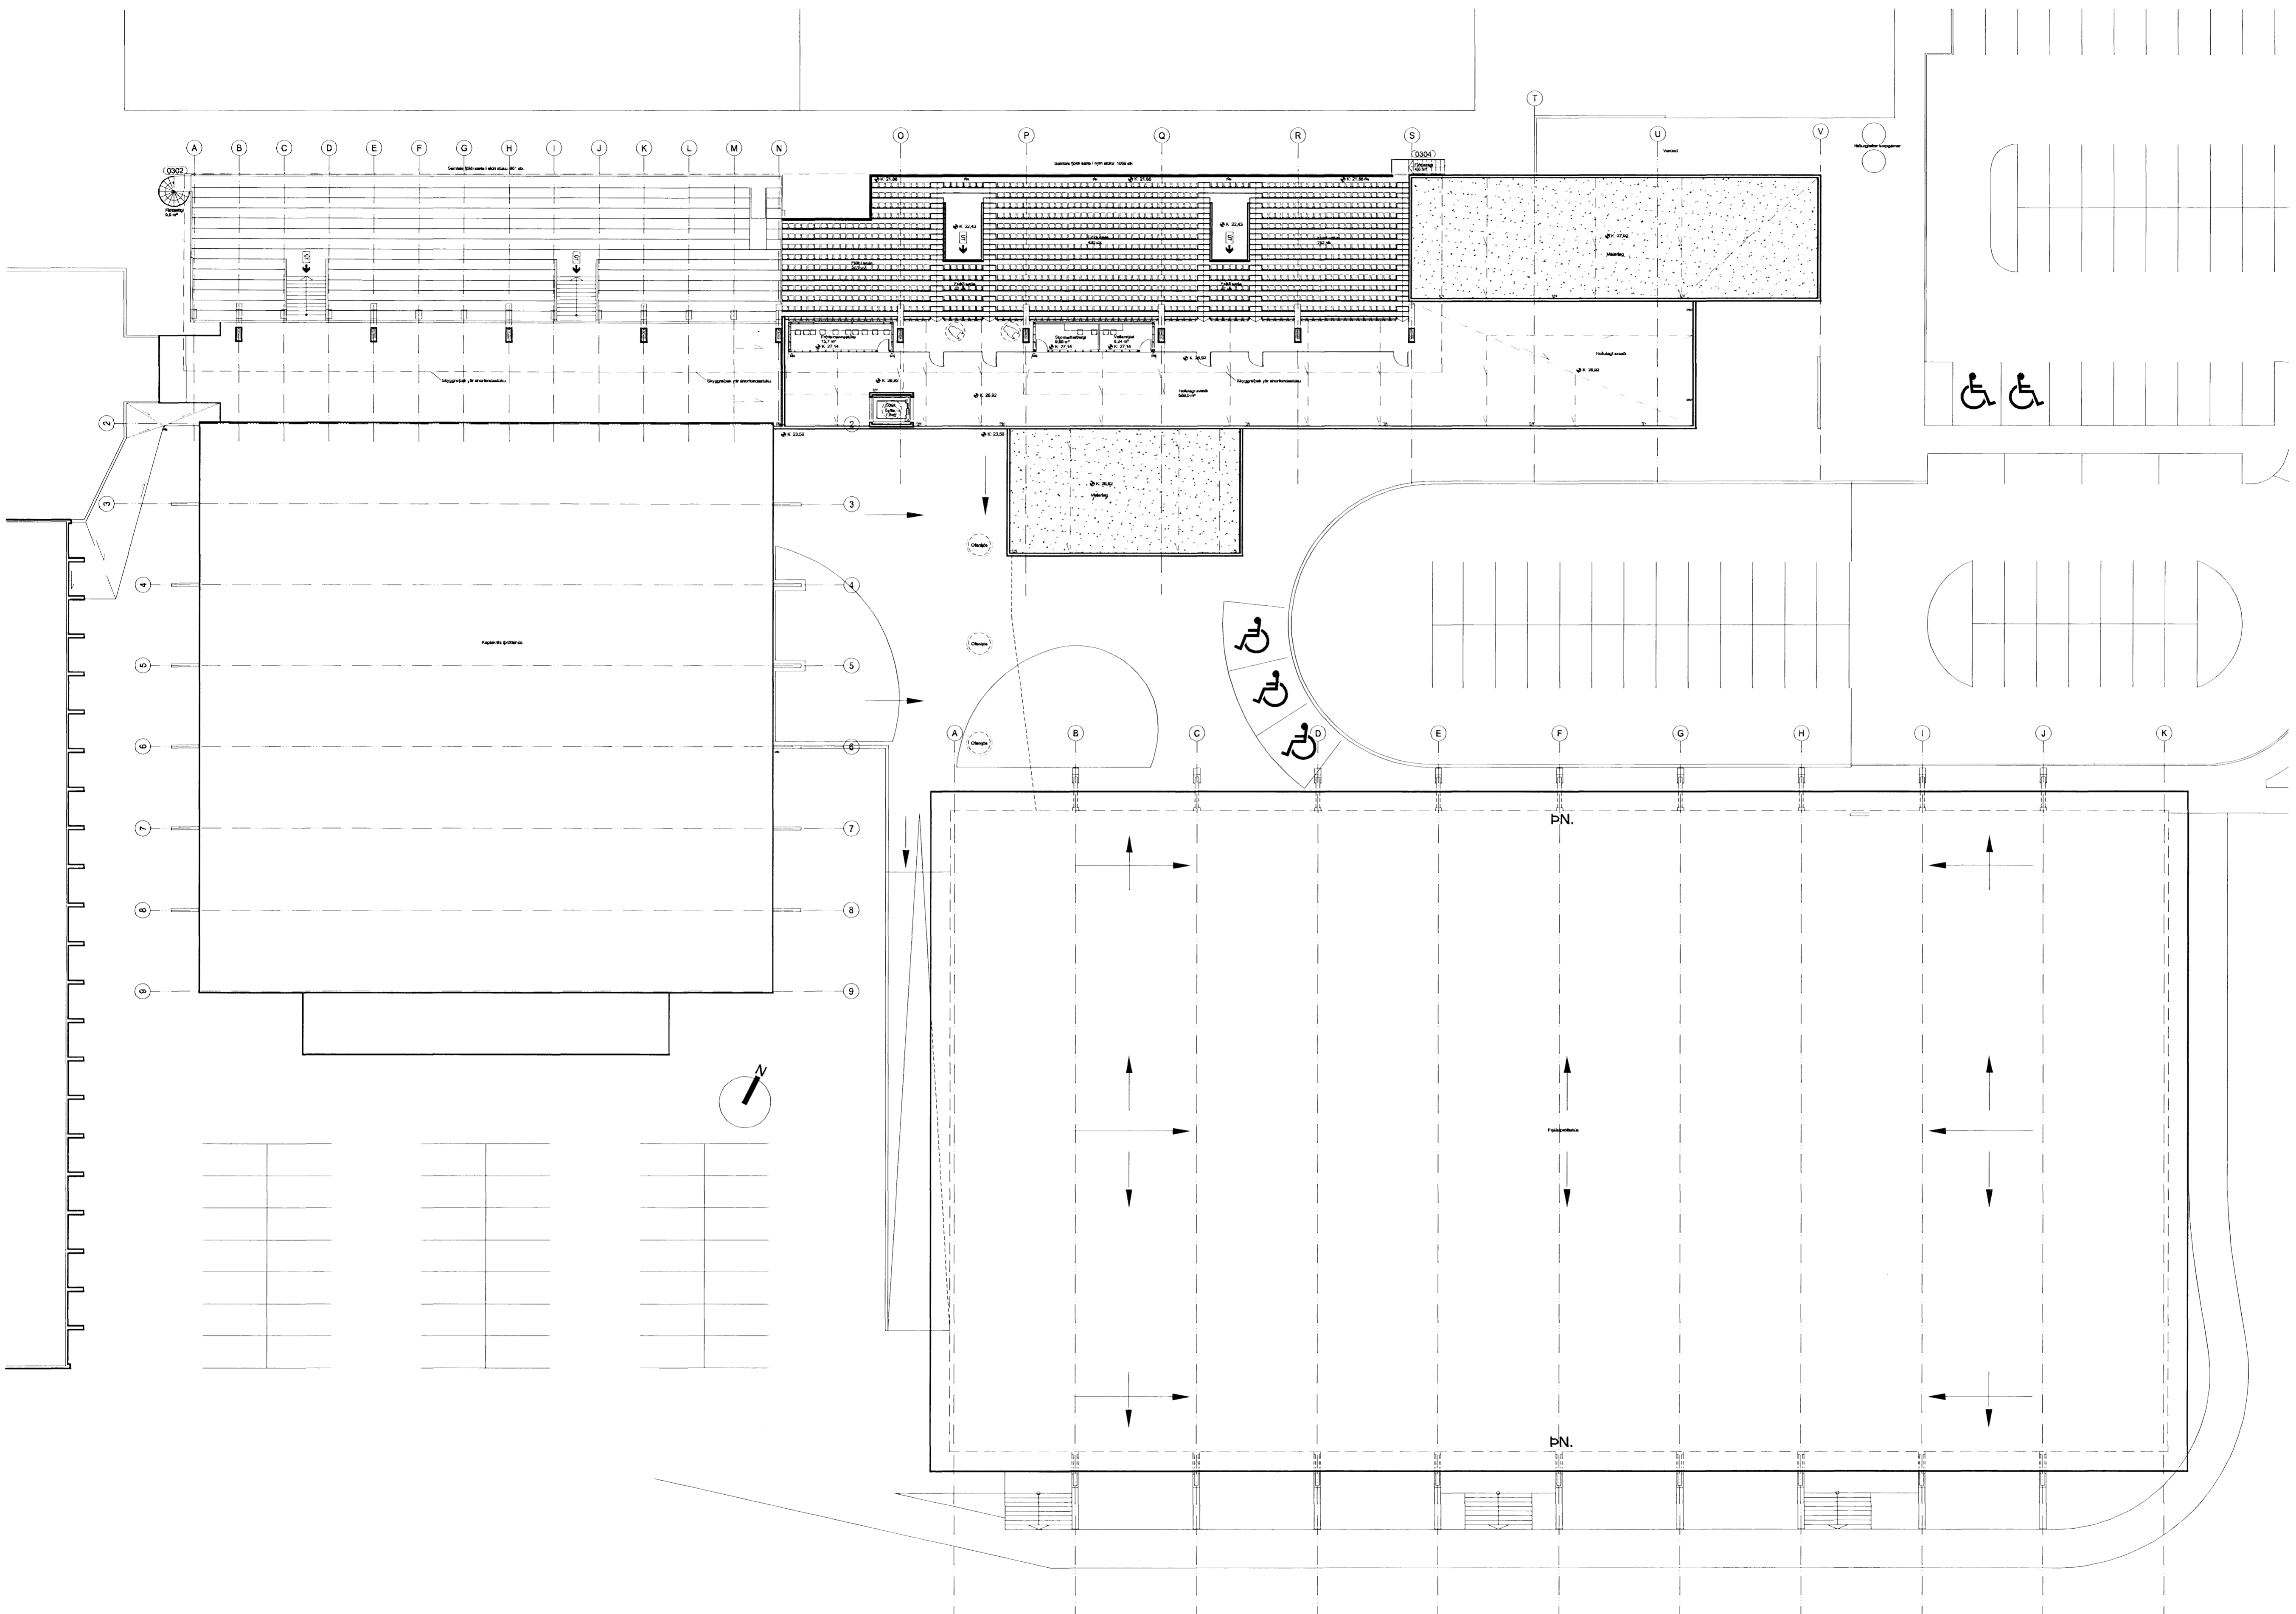


GRUNNMYND/ÞAKÁSÝND 3.HÆÐ í mkv. 1:250

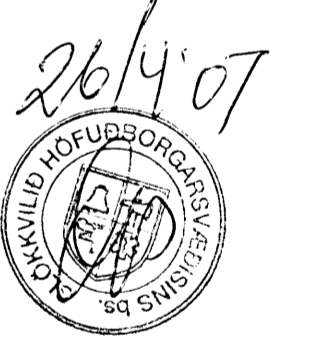

HEILBRIGÐISEFTIRLIT
HAFNARFIJARDAR-
OG KÓPAVOGSSV.ÉÐIS
Garðatorgi 7 - 210 Garðabæ
16. apríl 2007
Þetta er ein ljúðsmökun.

Fasteignafélag Hafnarfjarðar
Íþróttamiðstöðin Kaptakrika

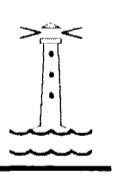

0604-A

Landnúmer: 121342
Stgr: 48001000

ADALUPPDRÁTTUR
GRUNNMYND 3. HÆÐAR
YFIRLITSMYND

(99)-A03-005

MKV.: 1:250
TEIKNAD: SE/AMT/BS/SJBE
ÚTGÁFA DAGS: 16.04.2007
STOFN. DAGS: 21.08.2006

ÚTGÁFA 00

Jón Ólafur Ólafsson FAI
kt: 090658/4099

Sigurður Harðarson FAI
kt: 110457/2789

BATTERIÐ
ARKITEKTAR

kt: 521291-1259
Tröngbraun 1
220 Hafnarfjörður

Sigurður Harðarson FAI
kt: 030446-3999

S: 54 54 700 F: 54 54 701
Netfang: batteri@arkitekt.is
Heimasíða: www.arkitekt.is

© BATTERIÐ EHF
ÖLLA NOT OG AFTUR TILKNINGAR AD HEILTA EÐA Í HEILD ER HÁÐ SKÖP LEGU LITLA FÍRIR UNDA